


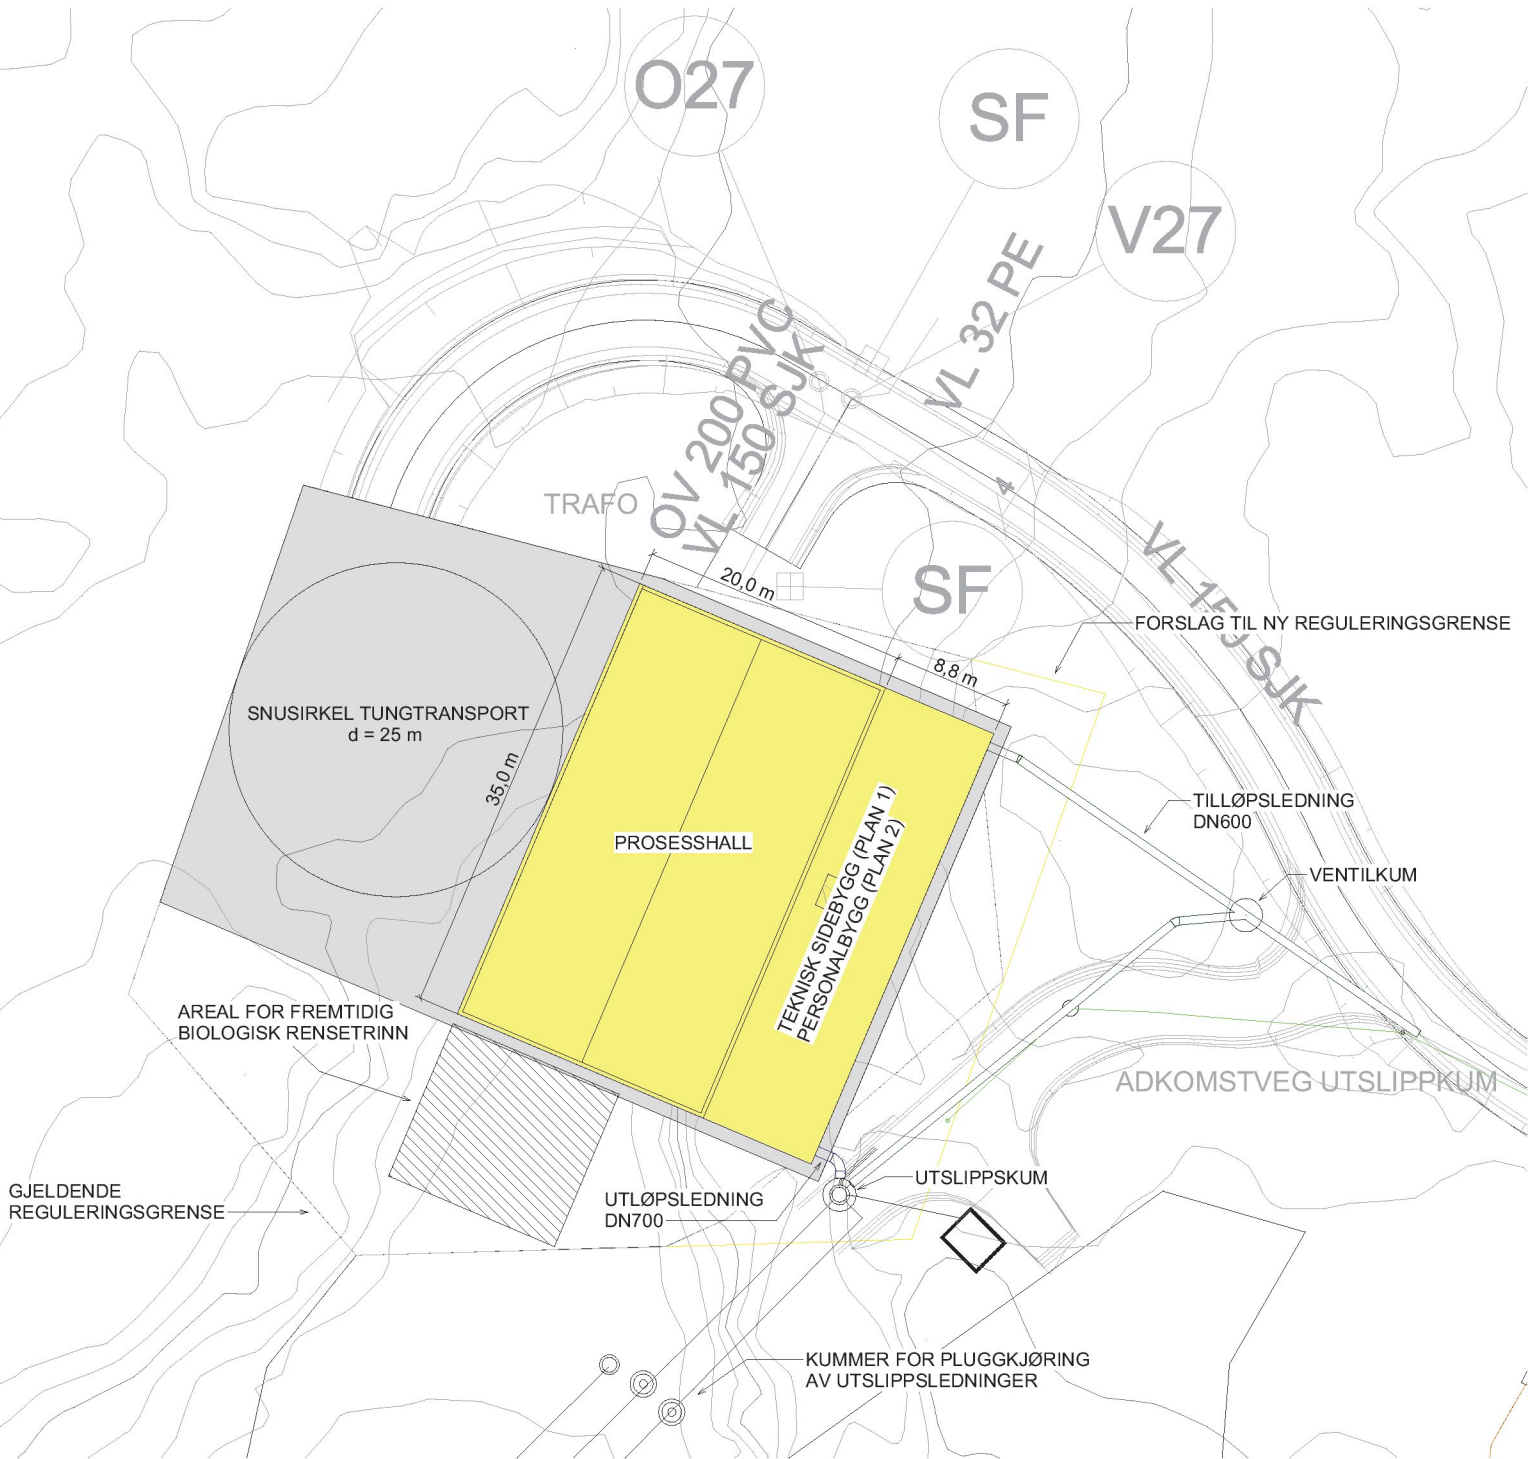

Tegningsnummer	Revisjon
M-10-01	C02

C02	2020-12-04	Til oppdragsgiver for gjennomgikk	SigBru	LM	TSe
A01	2020-12-02	For intern kontroll	SigBru	LM	TSe
Rev	Dato	Beskrivelse	Utskrift	Endring	Endring
Dette dokumentet er utarbeidet av Norconsult AS som del av det oppdraget som fremgår nedenfor. Opphavsholderen Norconsult AS. Dokumentet må bare benyttes til det formål som oppdragsgiveren beskriver, og må ikke kopieres eller gjøres tilgjengelig på annen måte eller i større utstrækning enn formålet beskriver.					
KARMØY KOMMUNE					Målestokk (gjelder A1)
					1 : 200
ÅKREHAMN AVLØPSRENSSEANLEGG					
SITUASJONSPLAN					
TOTALENTREPRISE M1 - MASKIN-/PROSESSTEKNIKK OG AUTOMASJON					
Norconsult	5204364	Tegningsnummer	M-10-01	Revisjon	C02