


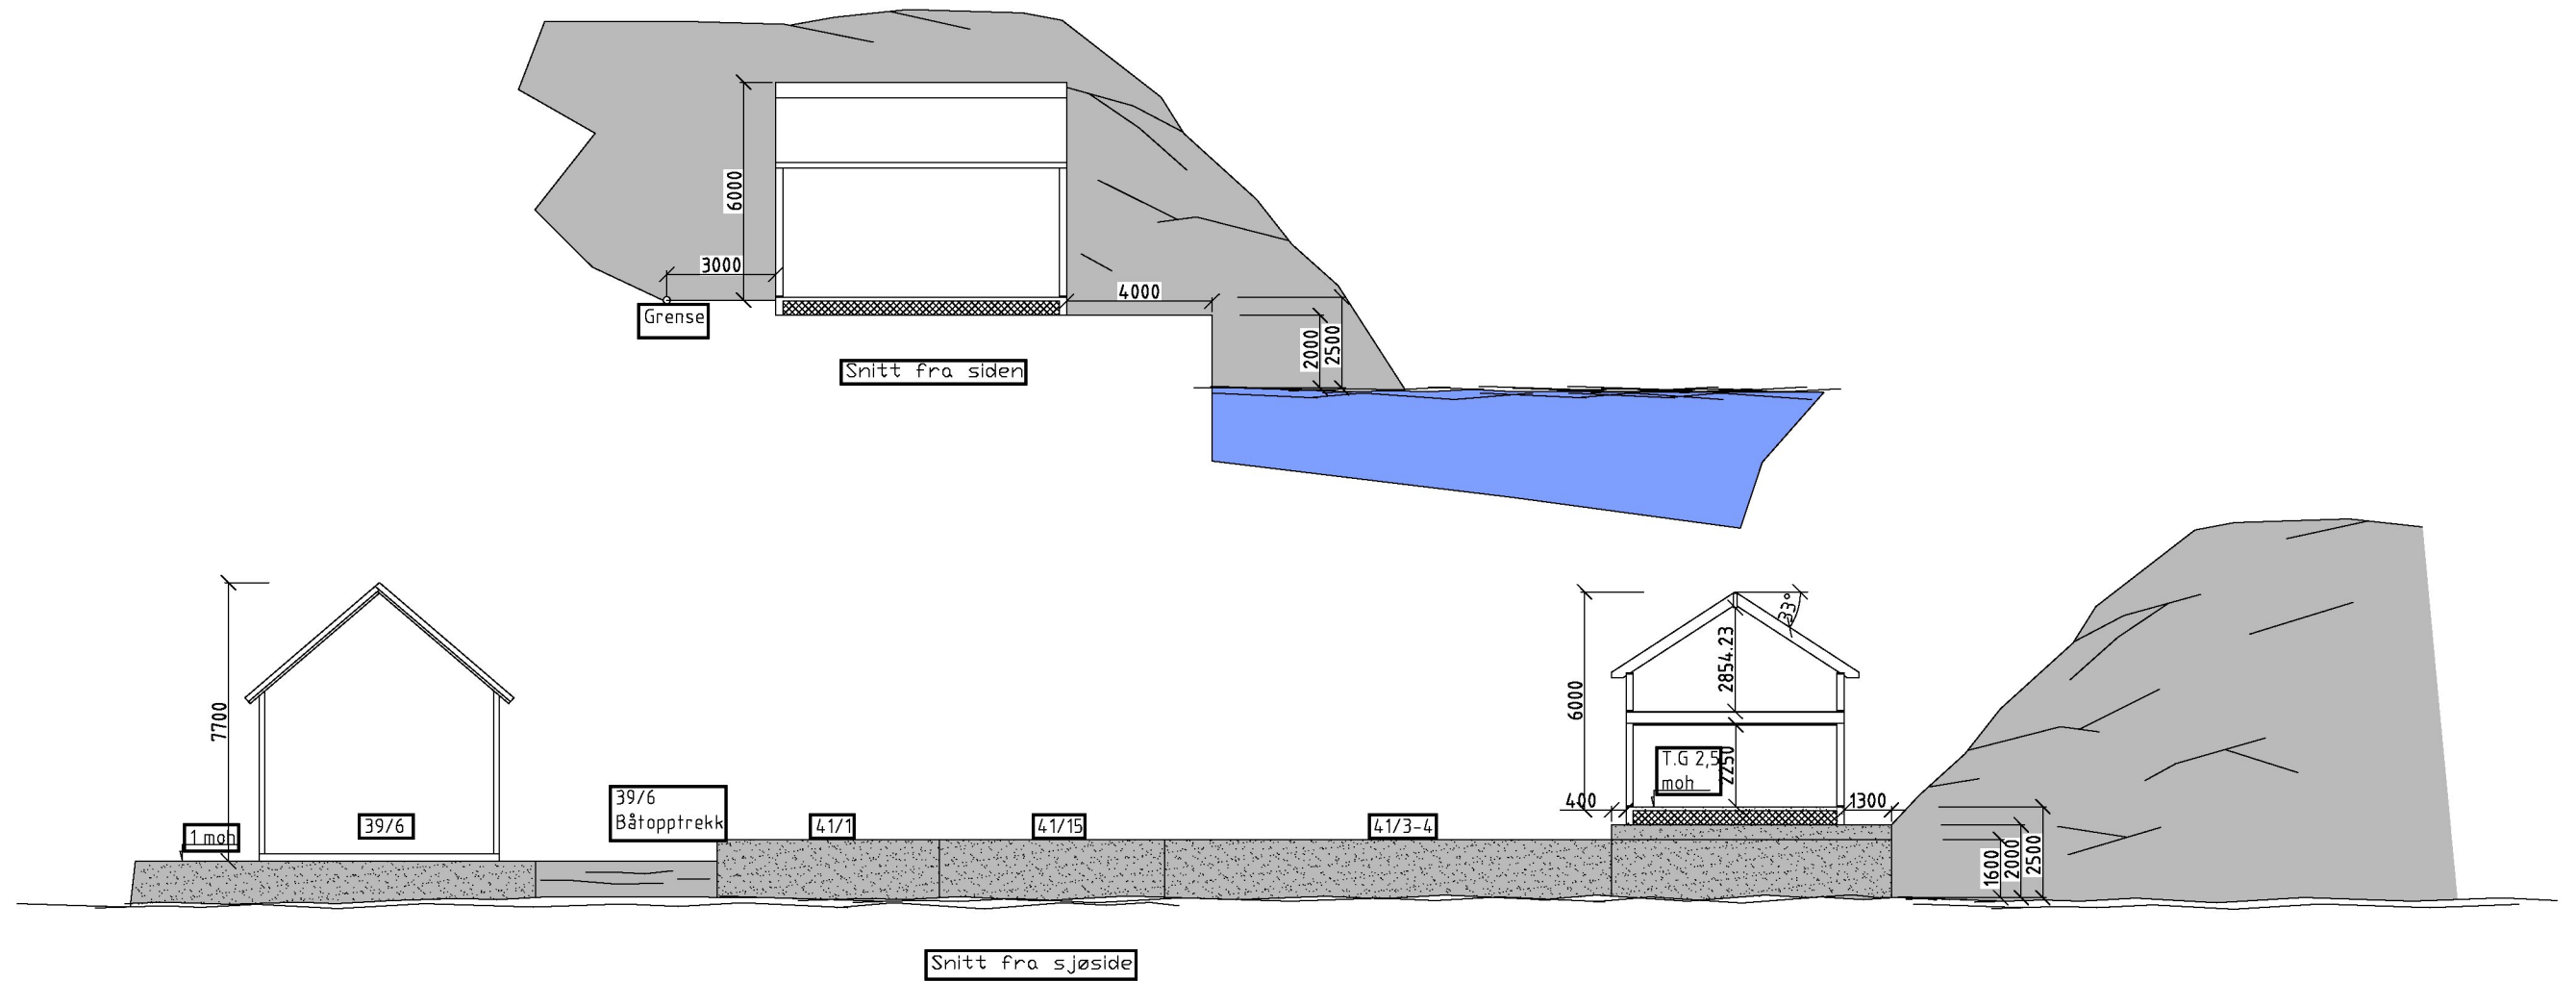

Date 30.05.20 Kontr.	Konstr./Tegner Ove Kvilhaug Stand. kontr.	Tracet Godkjent	Målestokk 1:200		
Helge Riisdal Grødheimveien 4280 Skudeneshavn				Erstatning for	Erstattet av
				Snitt	
Henvisning		Beregning		Filnavn	