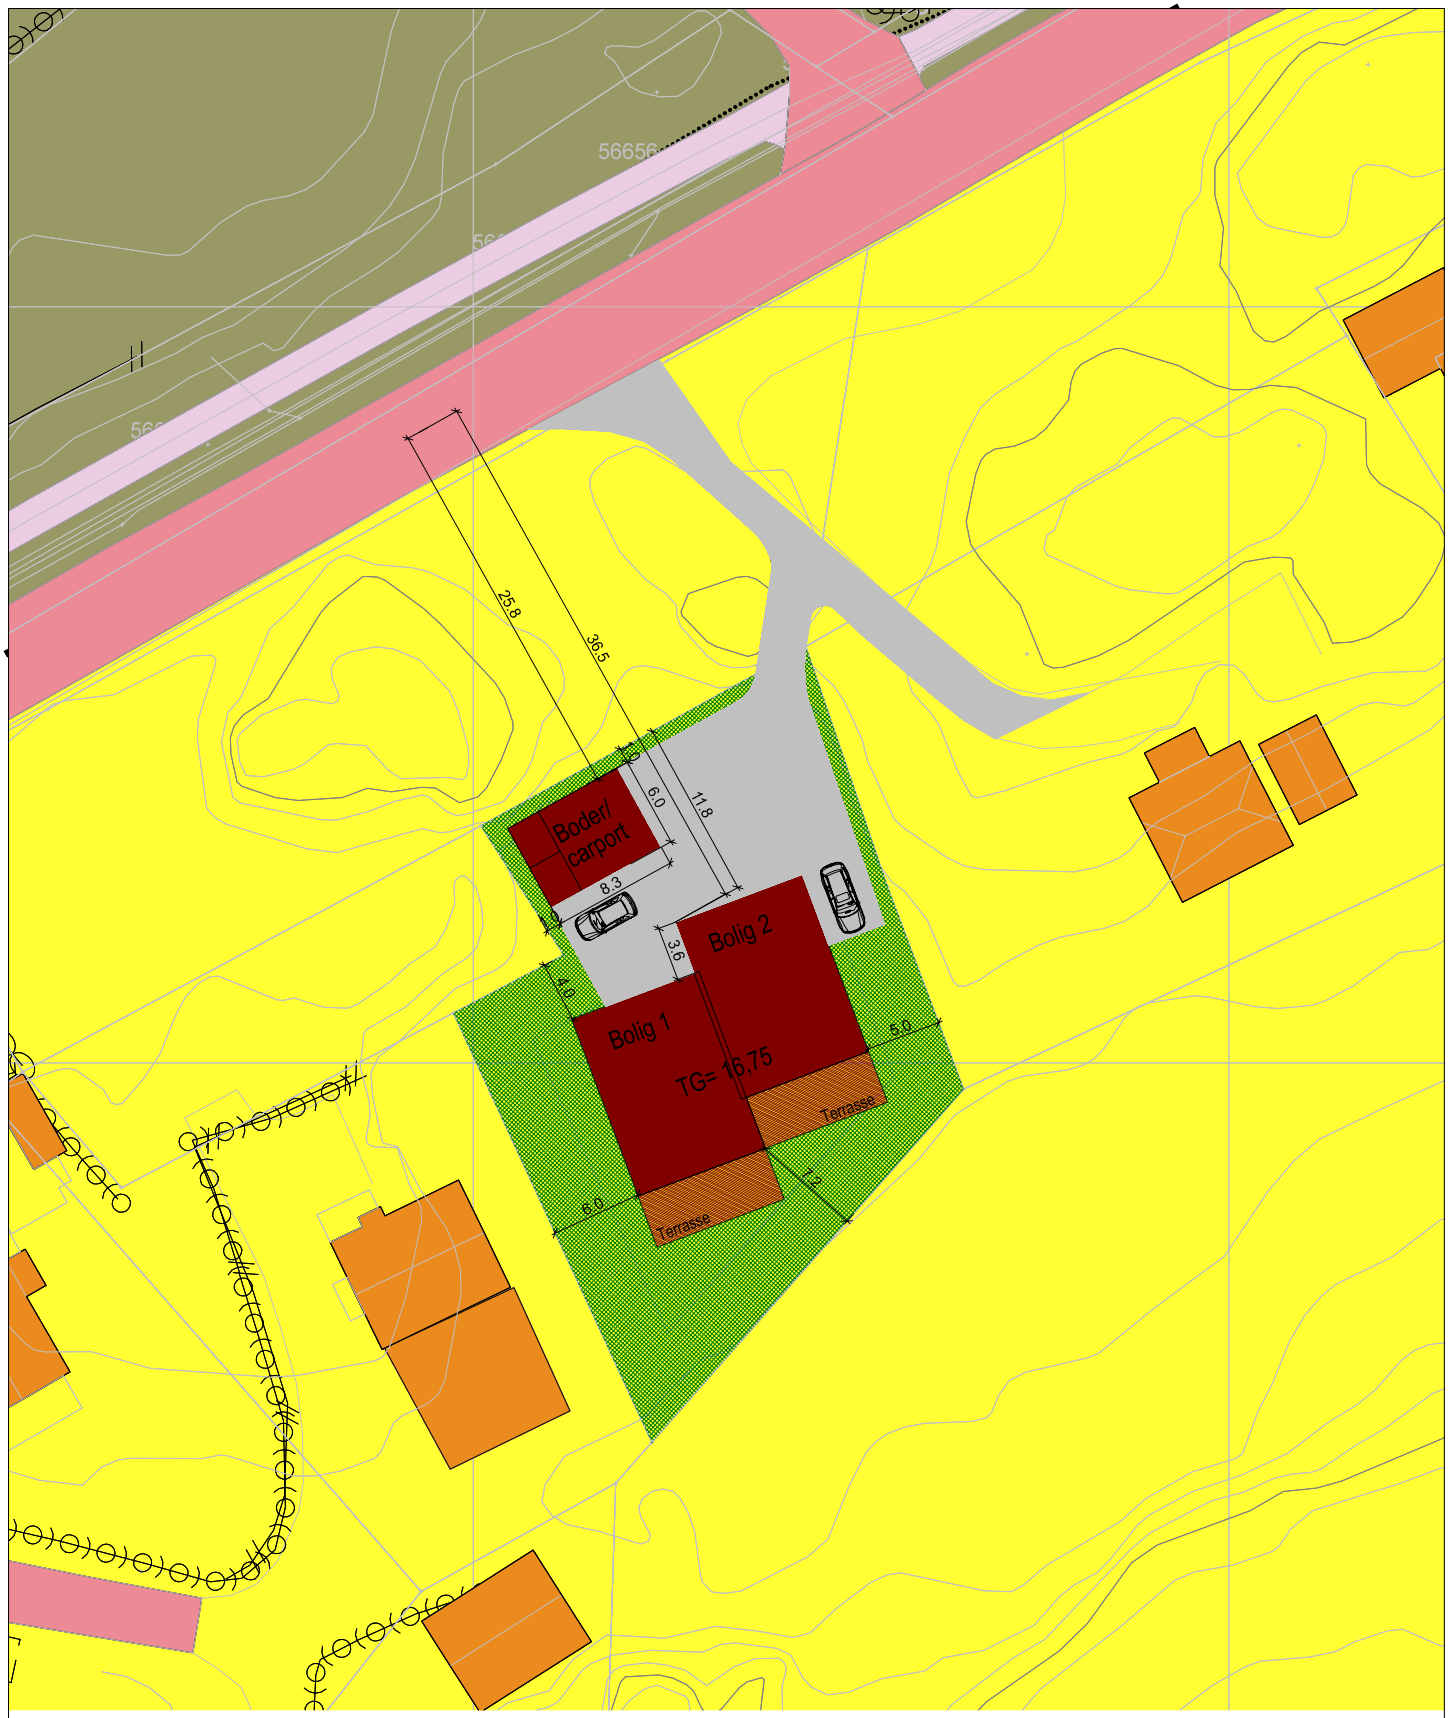

DATA DESIGN SYSTEM

Eskild Kvala AS

Tiltakshaver:	Ivan Are Aase		
Byggeplass:	Vestre Veaveg, 4275 Sævelandsvik	Dato:	29.09.20
Kommune:	Karmøy	Tegn:	Olav
Gnr: 8	Bnr: 23	Mål: 1 : 500	Prosjekt: 1120920
			Tegn.nr: 500

Situasjonsplan

© Tegningen er beskyttet i.h.t. lov om opphavsrett.