


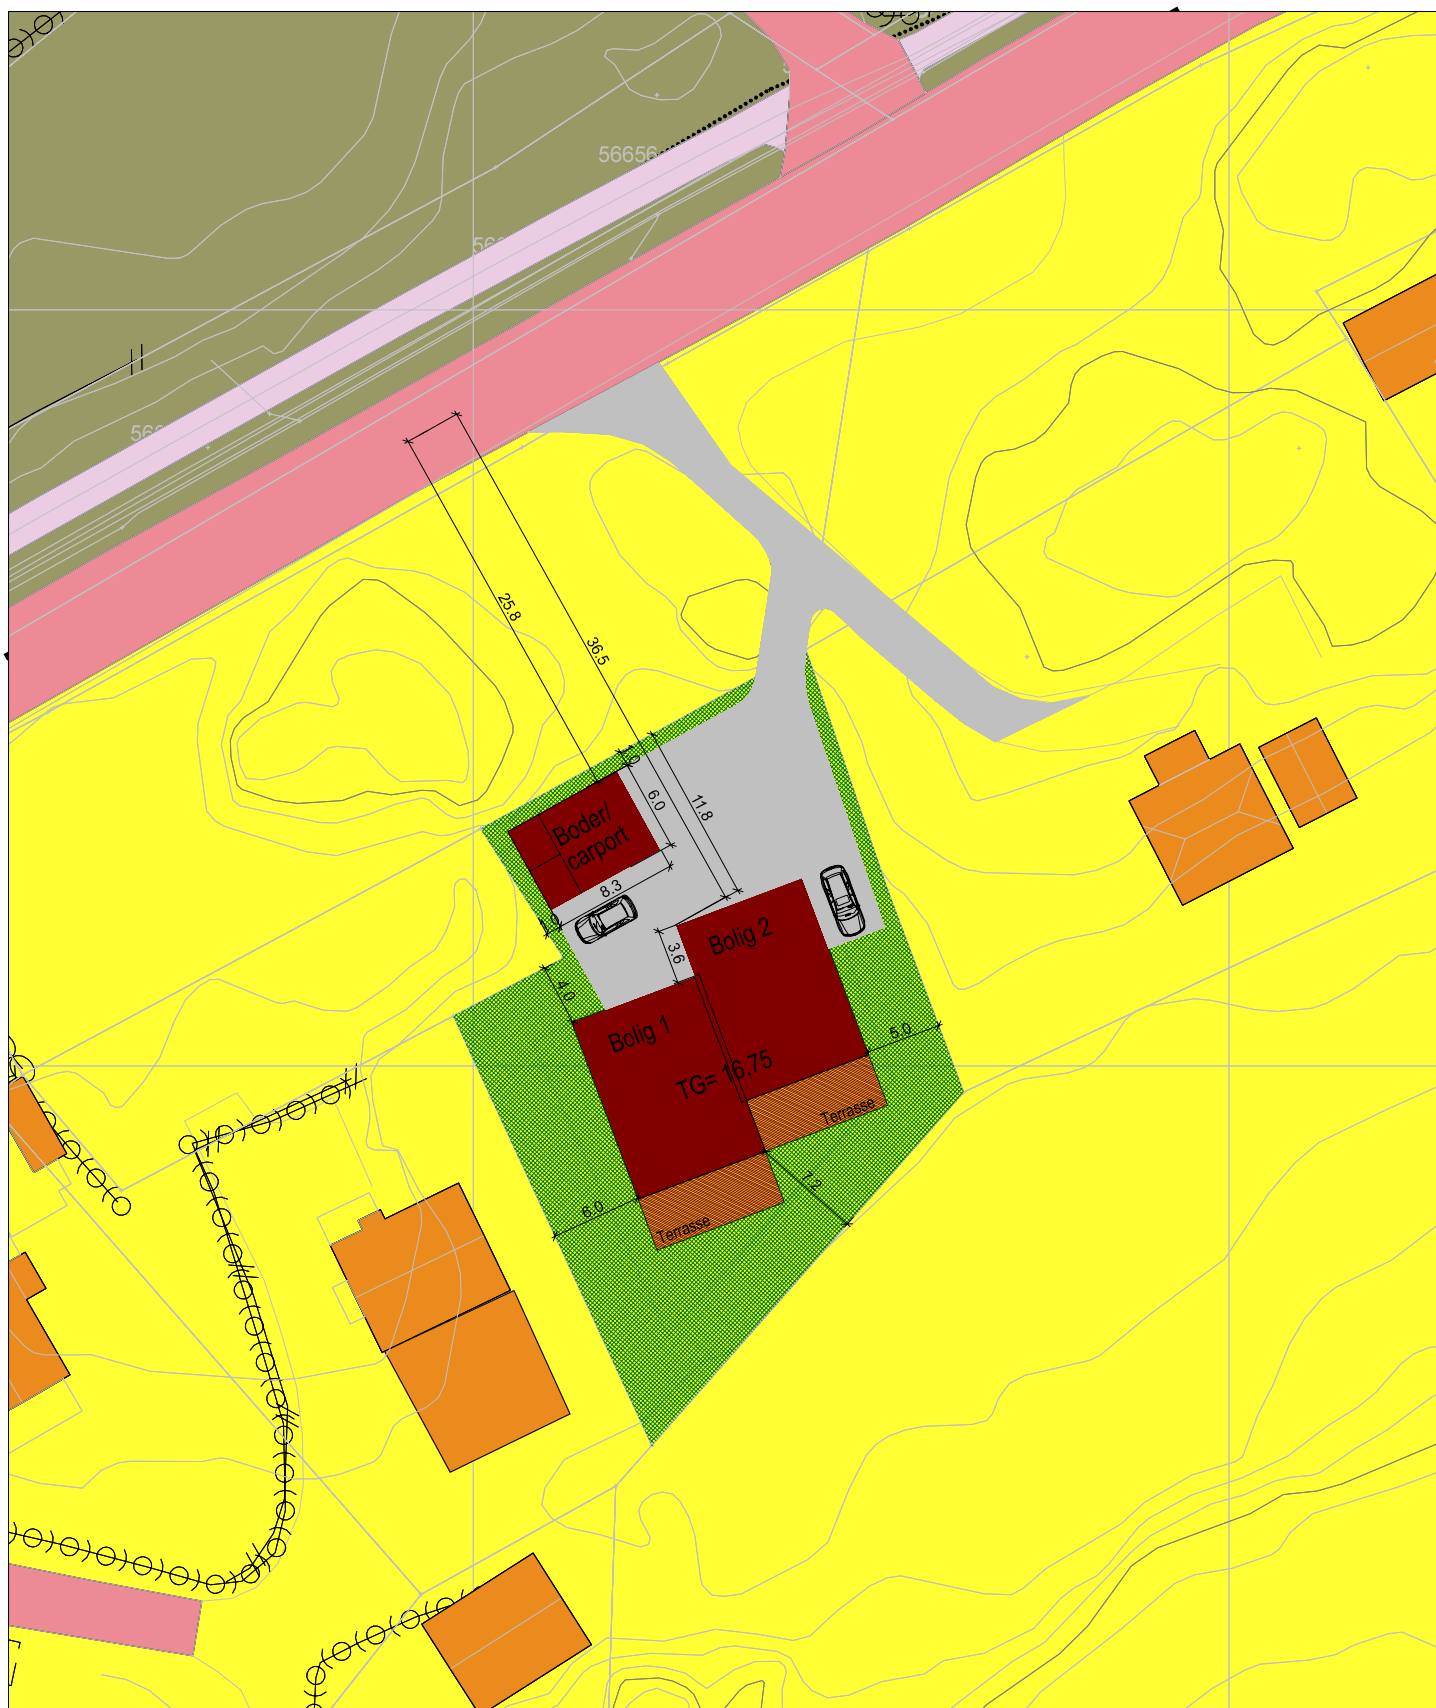

Tiltakshaver: **Ivan Are Aase**
 Byggeplass: **Vestre Veaveg, 4275 Sævelandsvik**
 Kommune: **Karmøy**
 Gnr: 8 Bnr: 23 Mål: 1 : 500
 Situasjonsplan



Dato: **29.09.20**
 Tegn: **Olav**
 Prosjekt: **1120920**
 Tegn.nr: **500**