


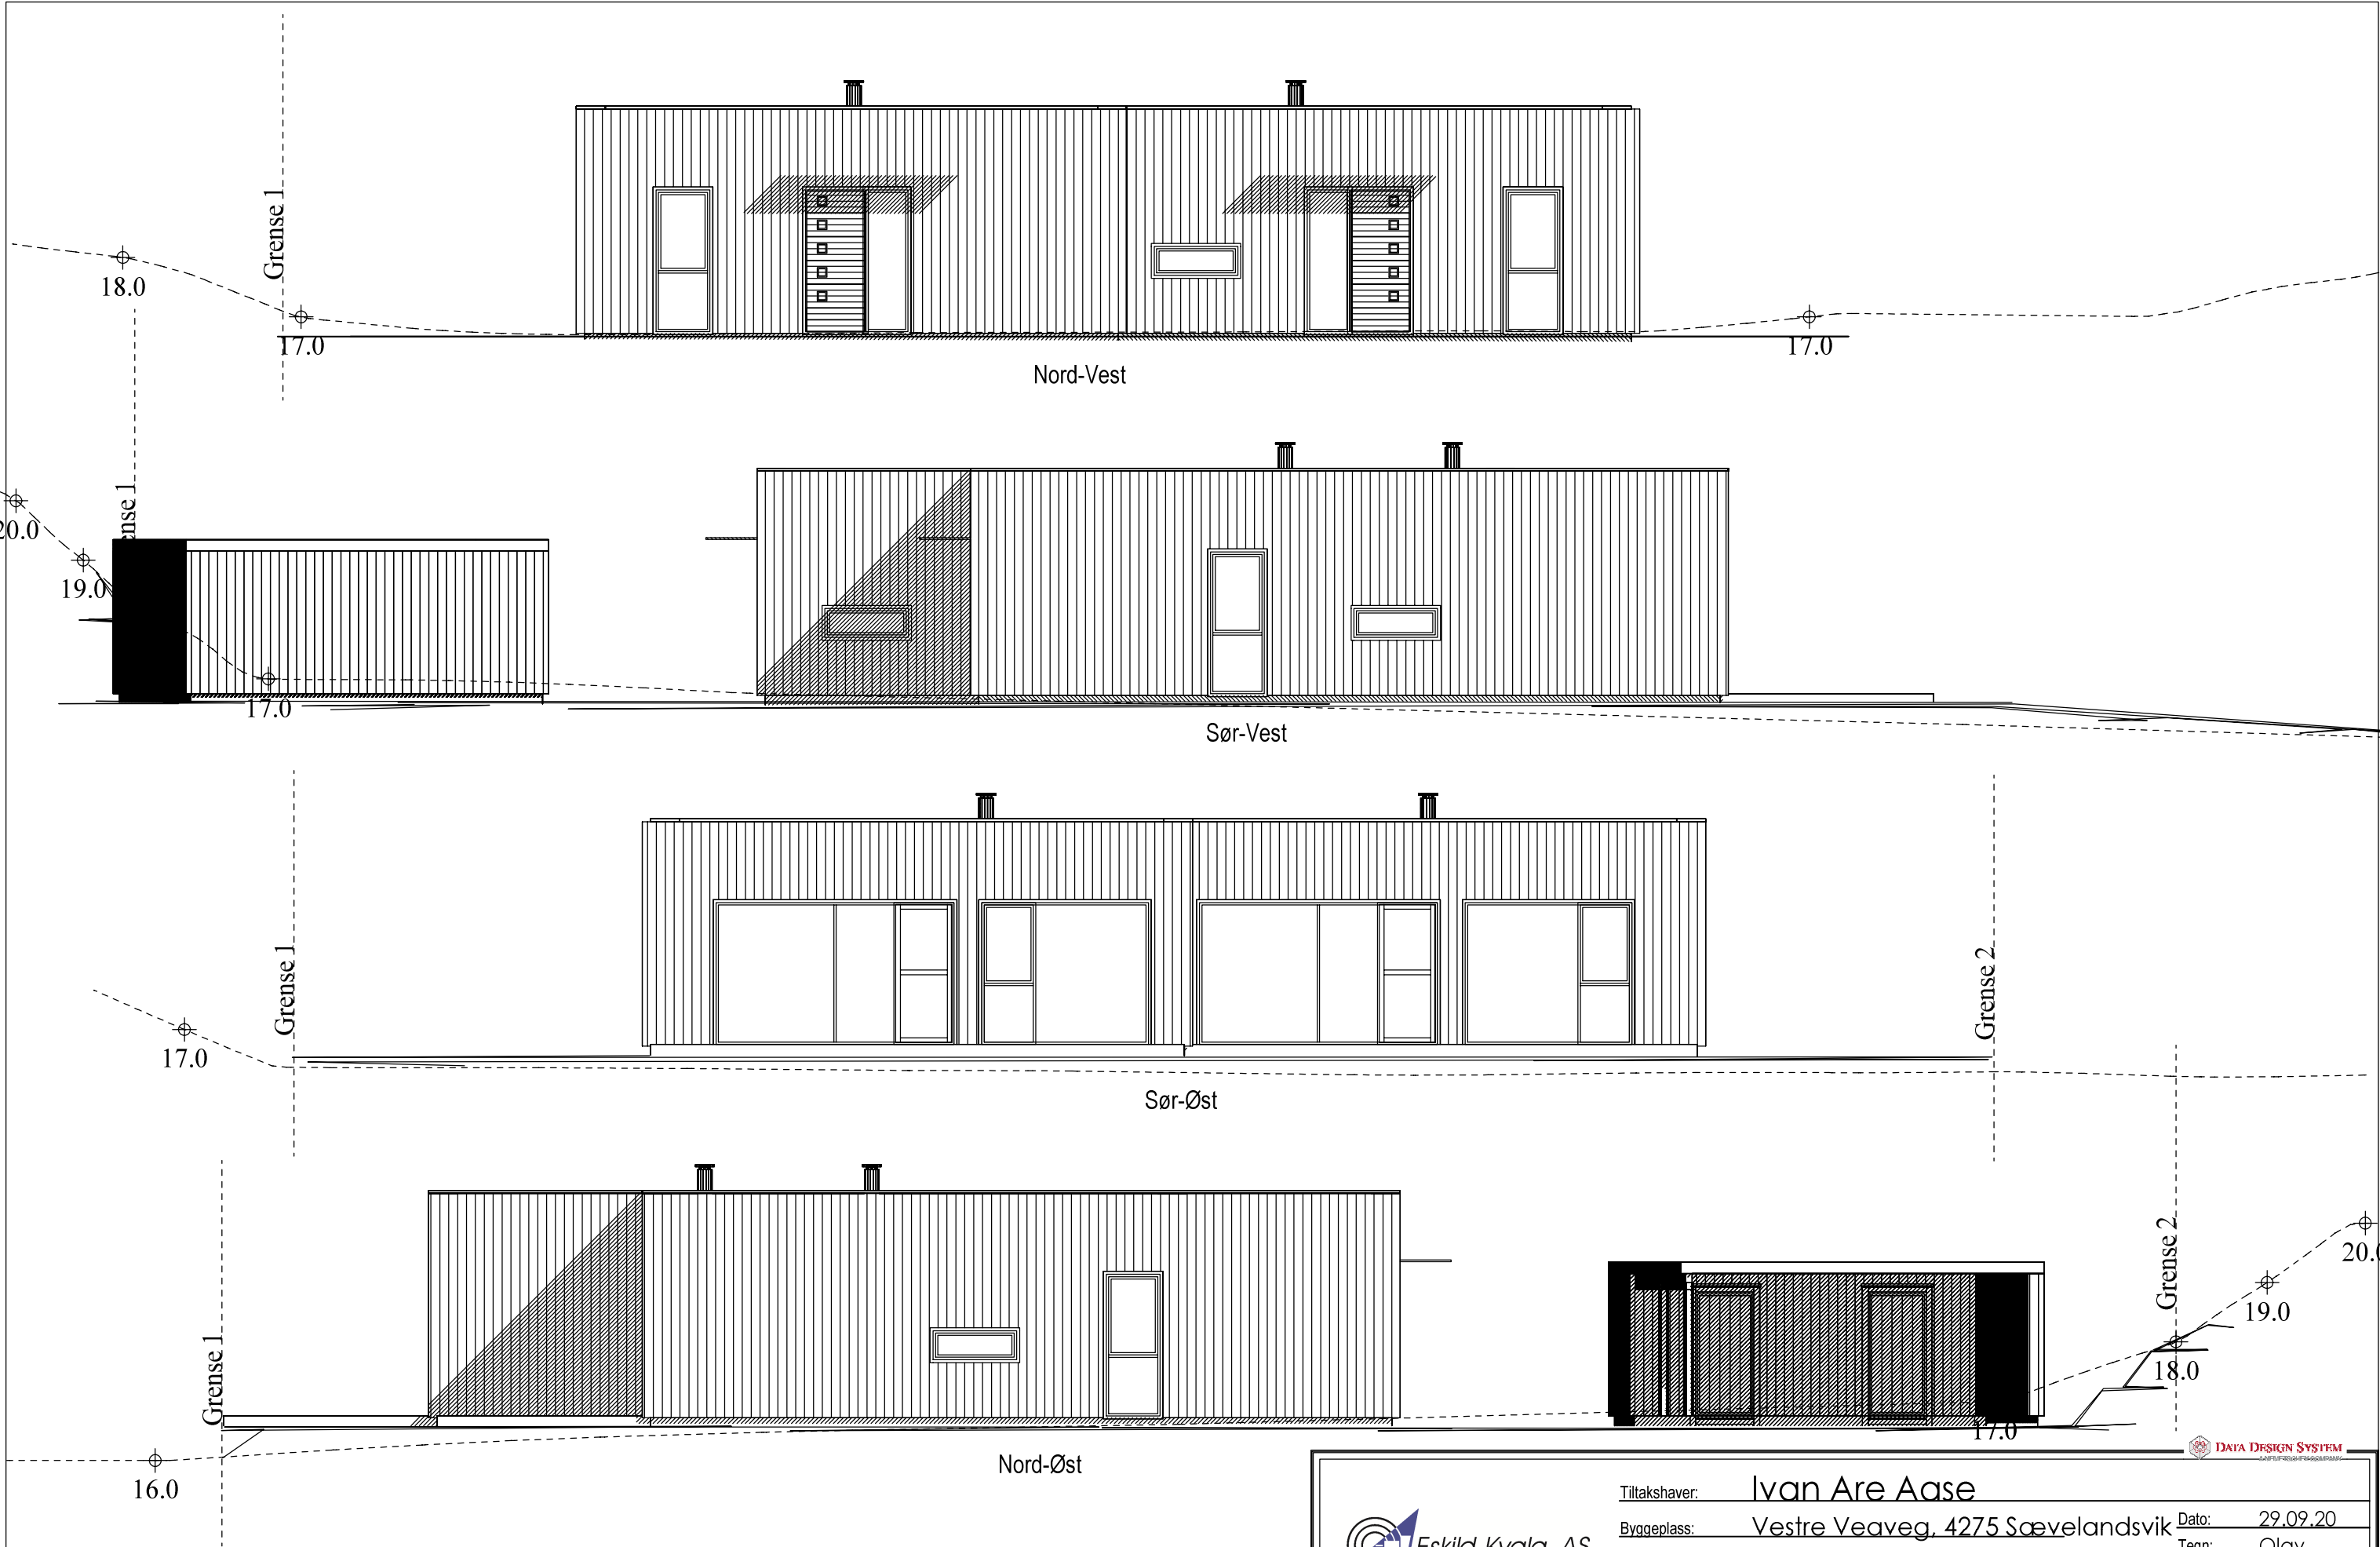

Planlagt høyde: Topp plate kote 16,75



Tiltakshaver: **Ivan Are Aase**

Byggeplass: **Vestre Veaveg, 4275 Sævelandsvik**

Kommune: **Karmøy**

Gnr: **8** Bnr: **23** Mål: **1 : 100**

Fasader

Dato: **29.09.20**

Tegn: **Olav**

Prosjekt: **1120920**

Tegn.nr: **503**



© Tegningen er beskyttet i.h.t. lov om opphavsrett.