



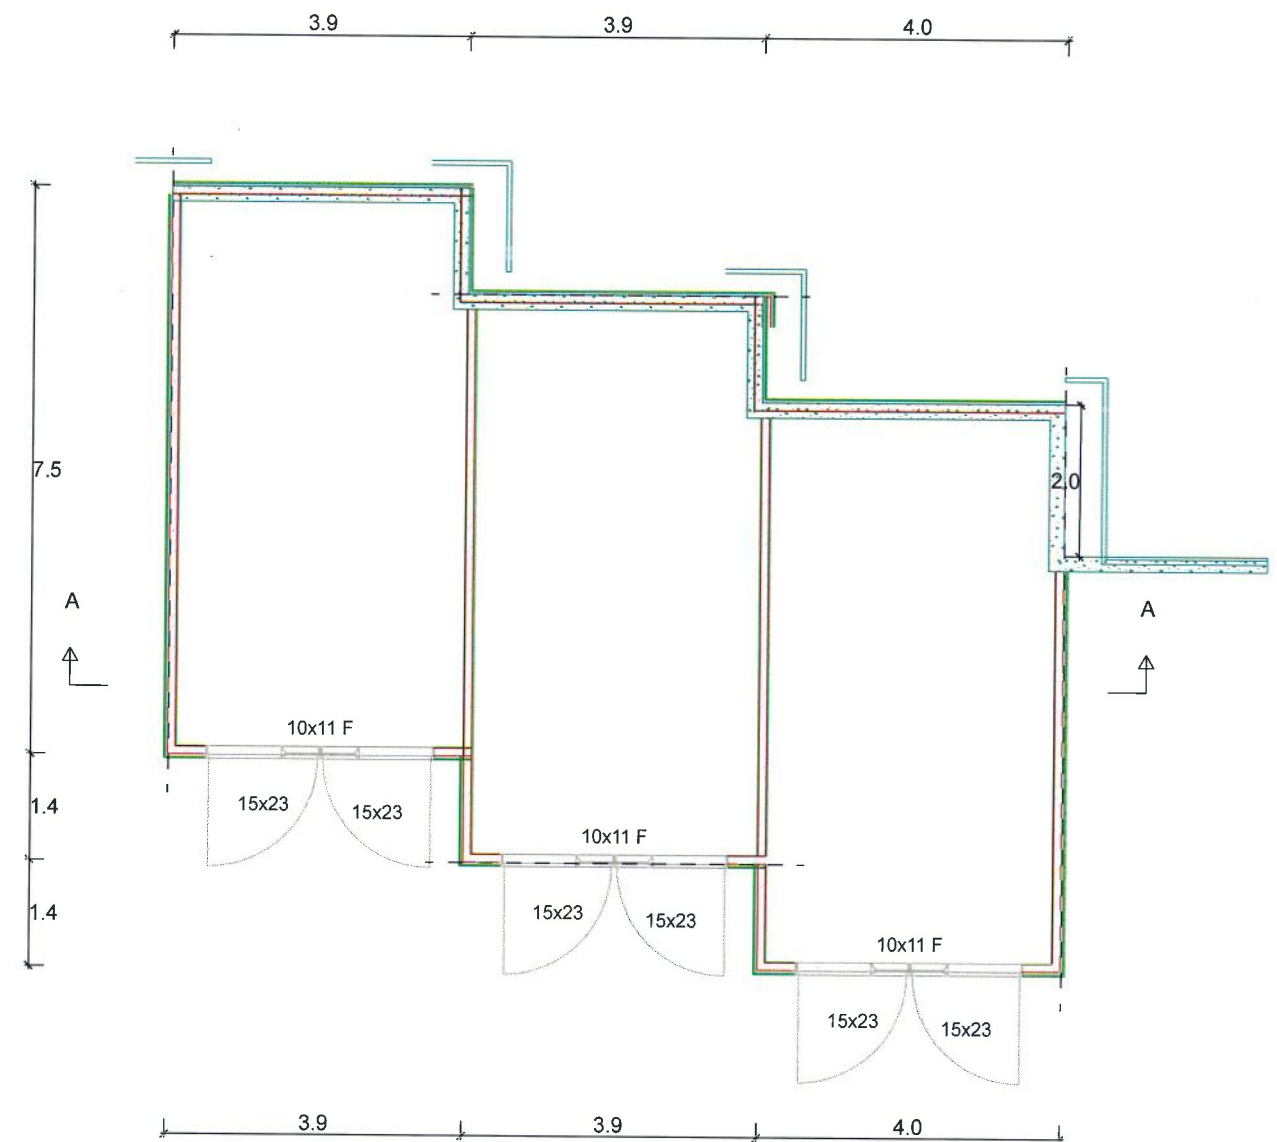

Arealberegninger i hht. NS 3940	Bruksareal BRA i m ²	
	Pr etasje	Sum BRA
1. etg. plan	82.6	82.6
SUM :	82.6	82.6
BYA :	90.8	90.8



Naust bygg sør

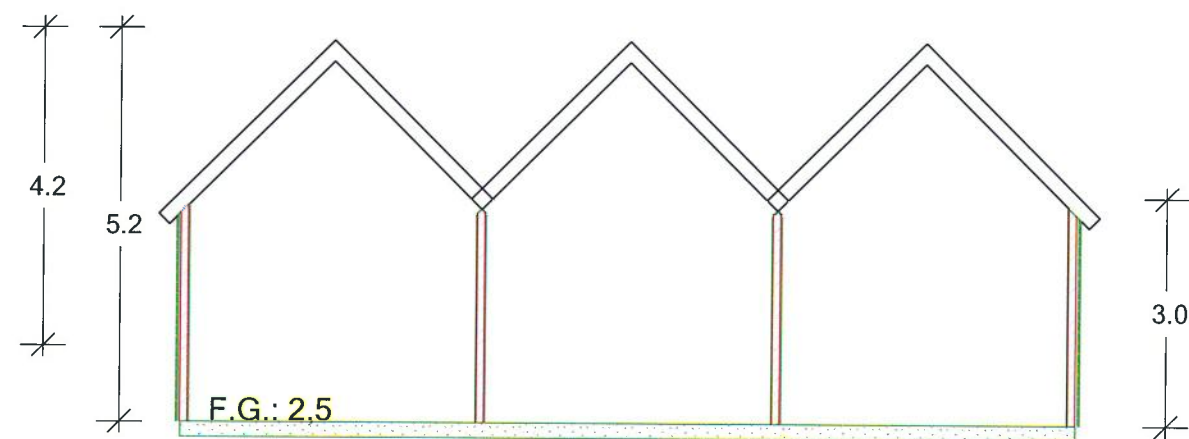

Tiltakshaver: Sørvik Prosjekt AS
Byggeplass: Osnes, Torvastad
Kommune: Karmøy
Gnr: 140 Bnr: 303 Mål: 1 : 100
Plan og snitt

Hus28

Dato: 11.06.2020
Tegn: MØ
Prosjekt nr.:
Tegn.nr: 501
Håvard naust sør

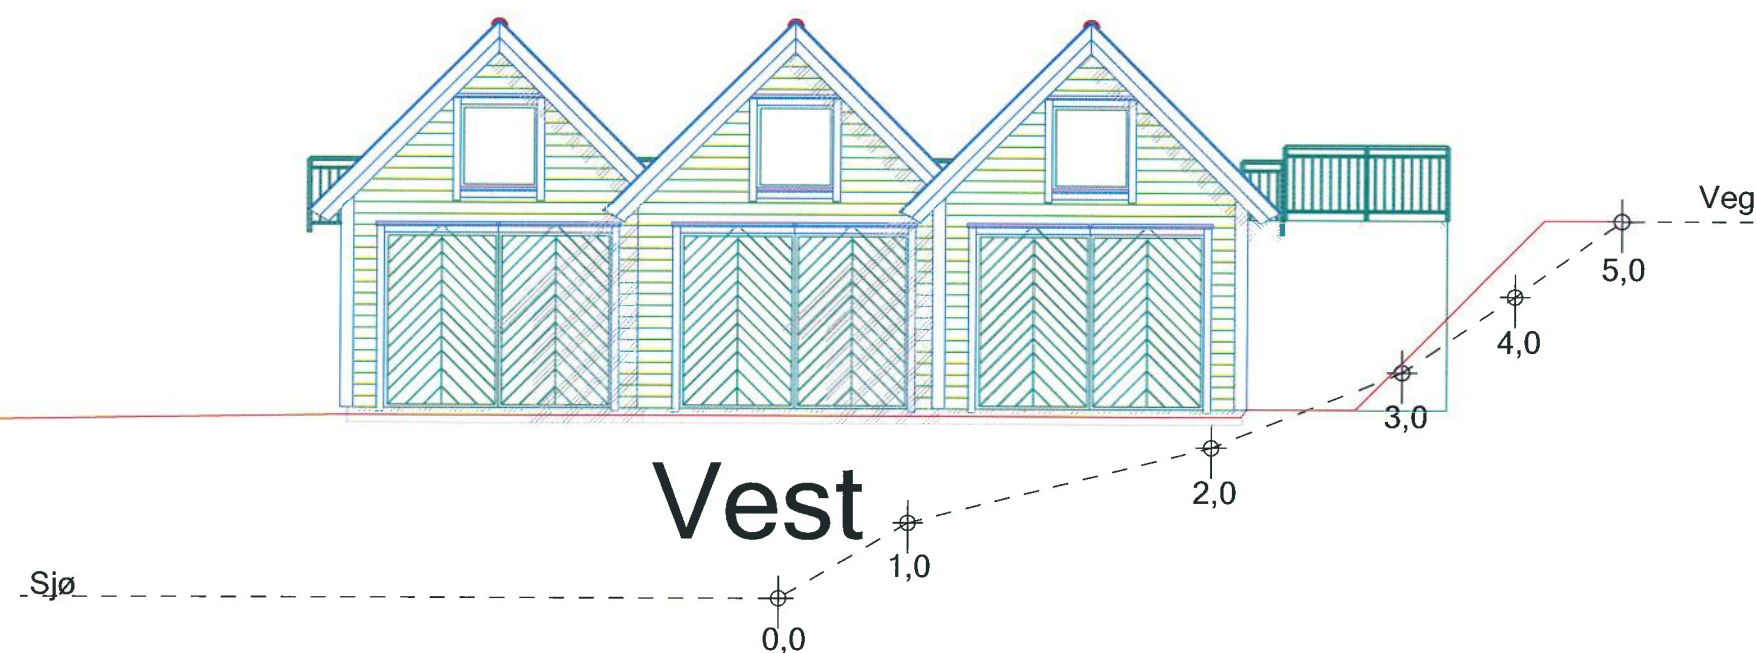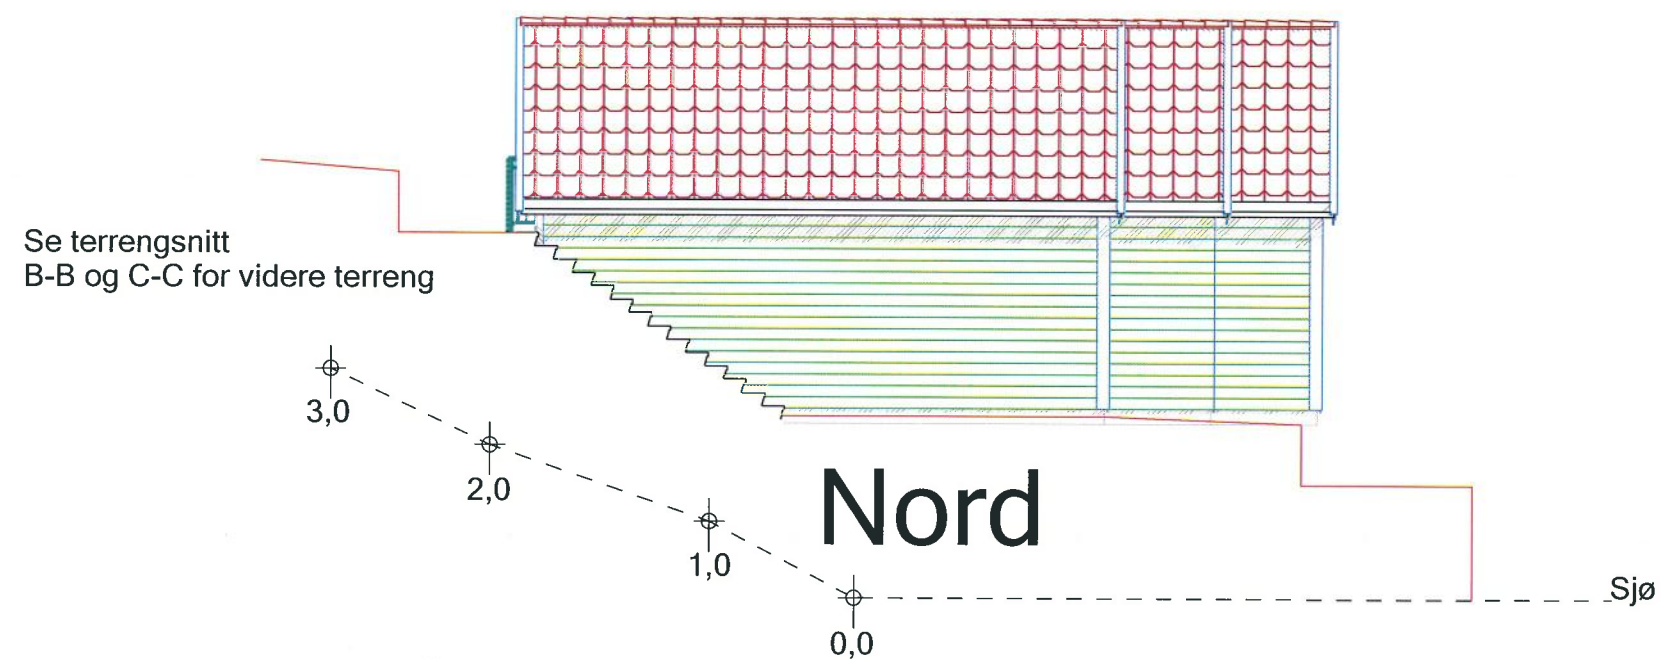

Naust bygg sør



© Tegningen er beskyttet i.h.t. lov om opphavsrett.

Tiltakshaver: Sørvik Prosjekt AS

Byggeplass: Osnæs, Torvastad

Kommune: Karmøy

Gnr: 140 Bnr: 303 Mål: 1 : 100

Fasader nord og vest

Hus28

Dato: 11.06.2020


Tegn: MØ

Prosjekt nr.:

Tegn.nr: 502

Håvard naust sør

E3

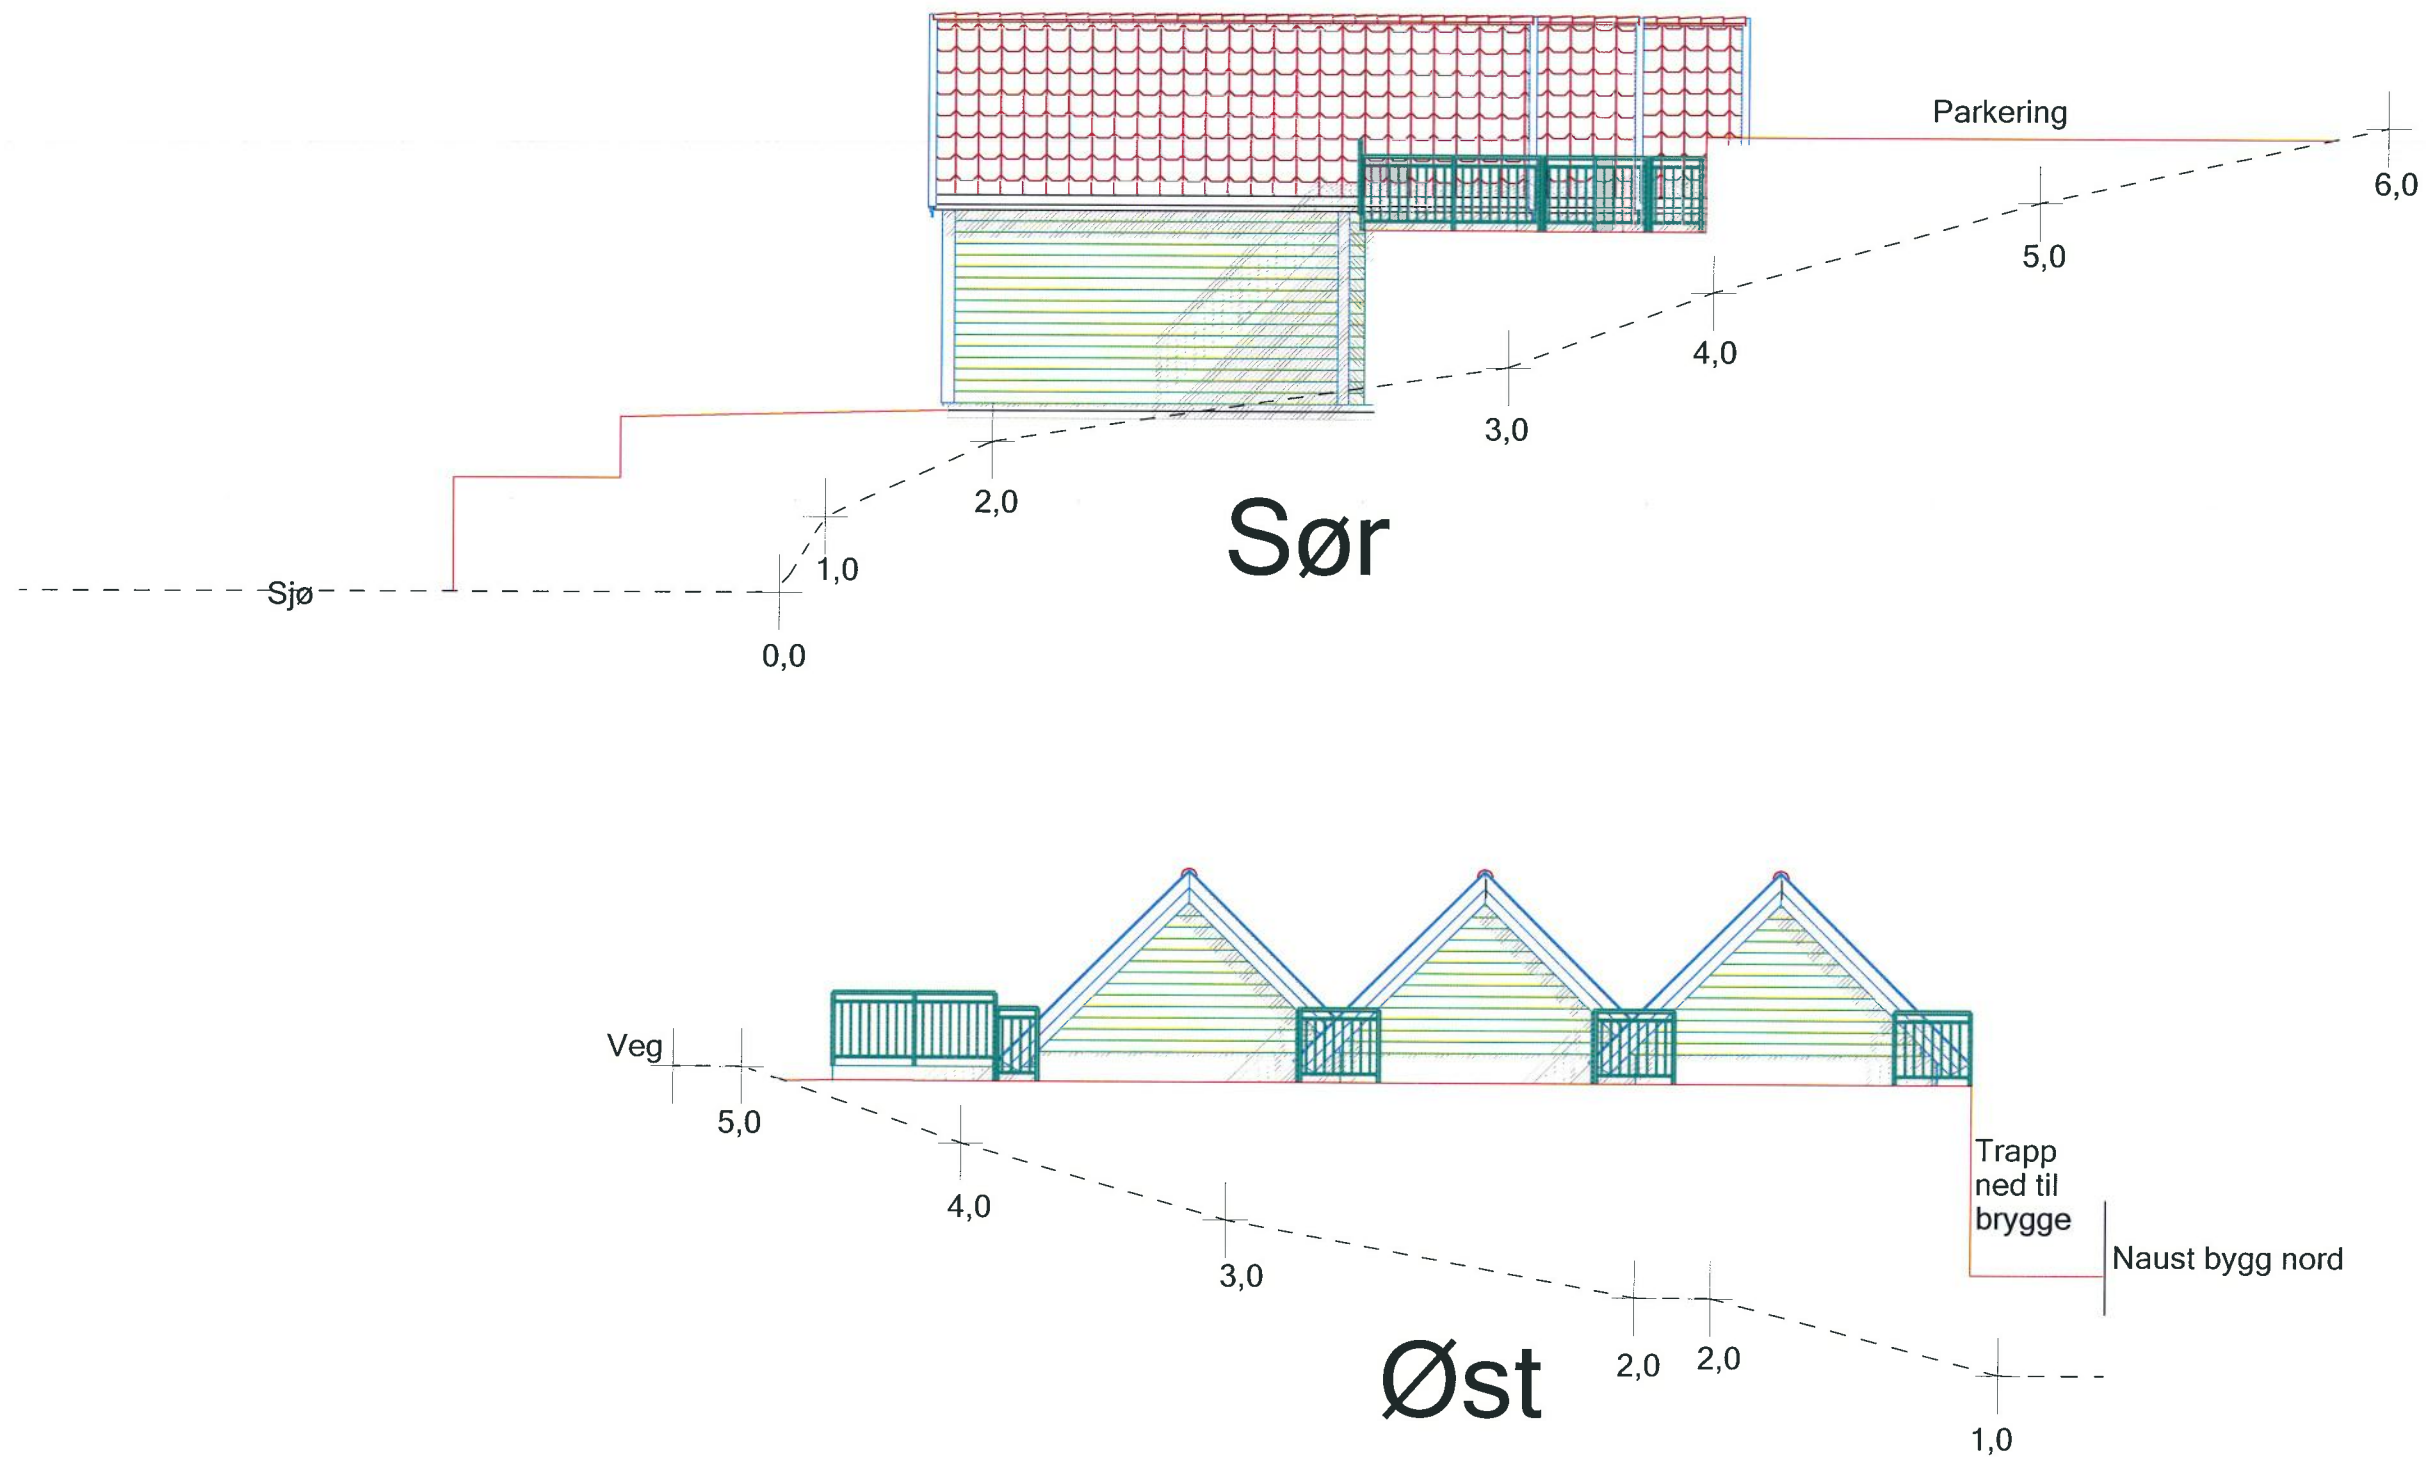


Naust bygg sør

Hus28

 © Tegningen er beskyttet i.h.t. lov om opphavsrett.	Tiltakshaver: Sørvik Prosjekt AS		Dato: 11.06.2020
	Byggeplass: Osnes, Torvastad		Tegn: MØ
	Kommune: Karmøy		Prosjekt nr.:
	Gnr: 140 Bnr: 303 Mål: 1 : 100		Tegn.nr: 503
	Fasader sør og øst		Håvard naust sør

E4

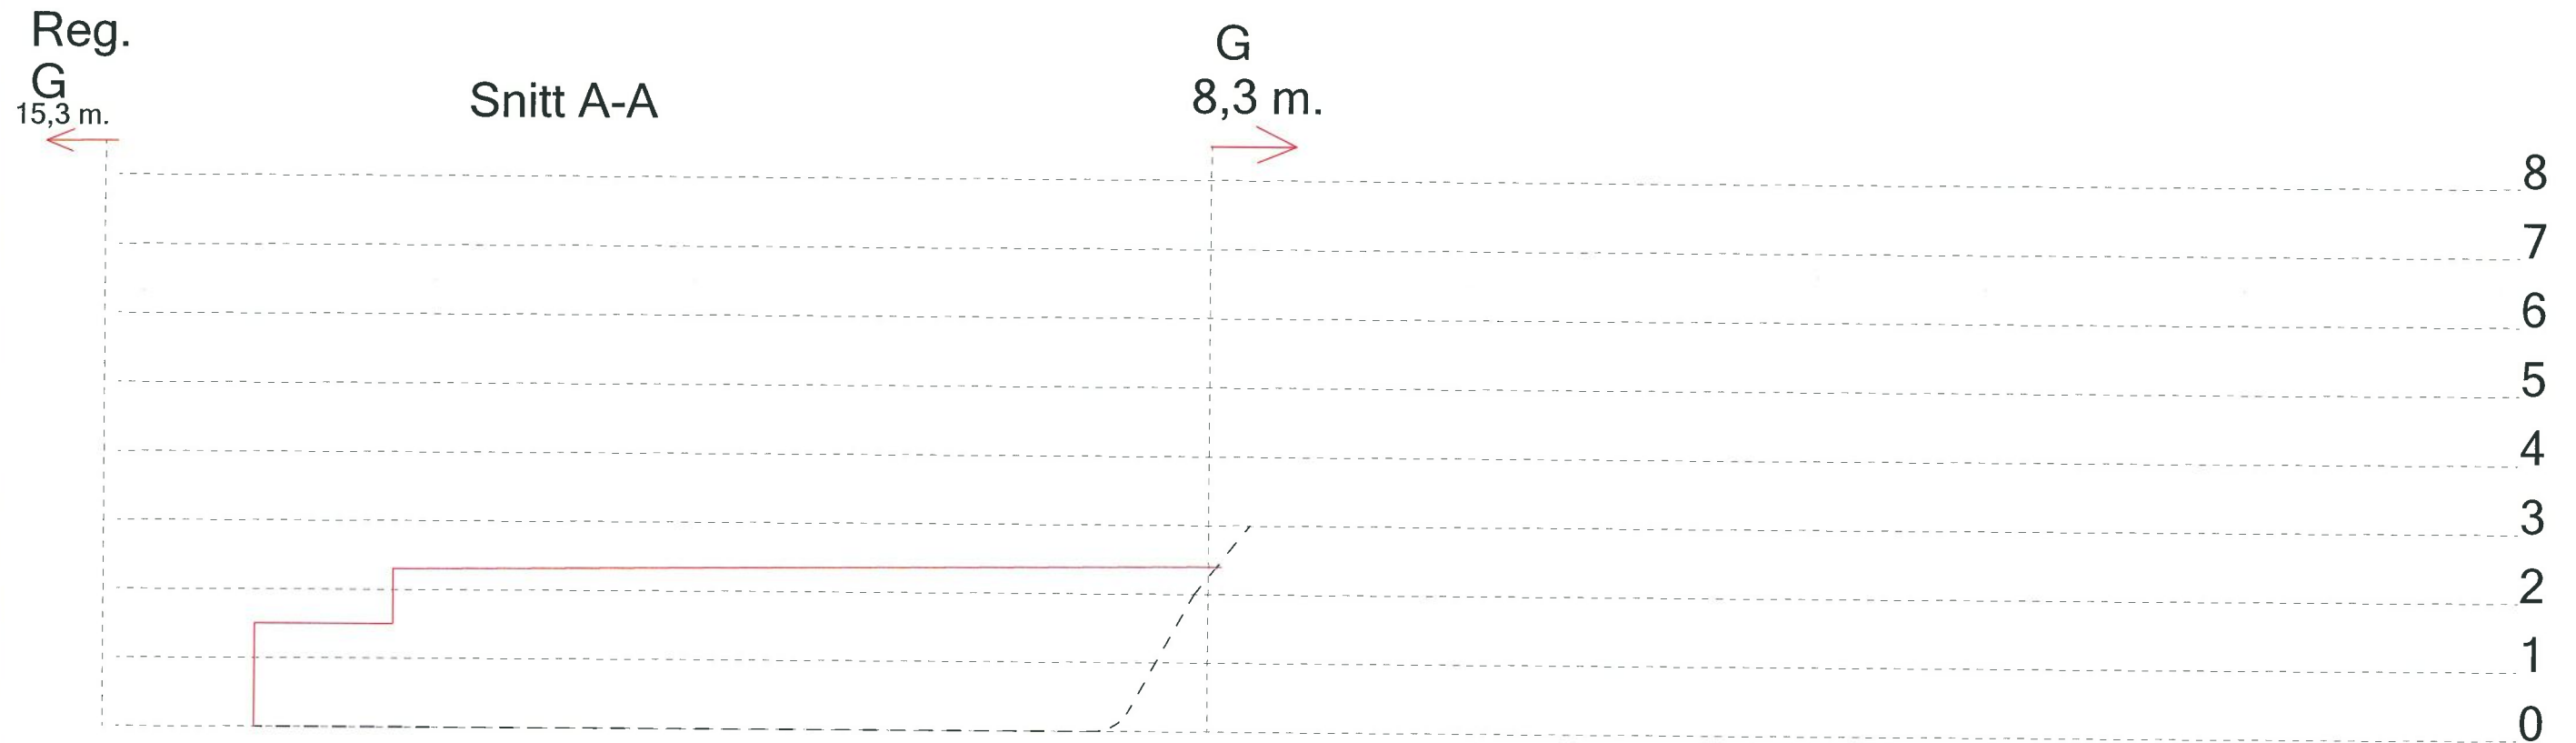


Hus28

 Friske hjem siden 1967	Tiltakshaver: Sørvik Prosjekt AS		Dato: 11.06.2020
	Bvægeplass: Osnes, Torvastad		Tegn: MØ
	Kommune:		Prosjekt nr.:
	Gnr: 140	Bnr: 303	Mål: 1 : 100
	Terrengsnitt A-A		Håvard naust

© Tegningen er beskyttet i.h.t. lov om opphavsrett.


Reg.
G

Snitt D-D

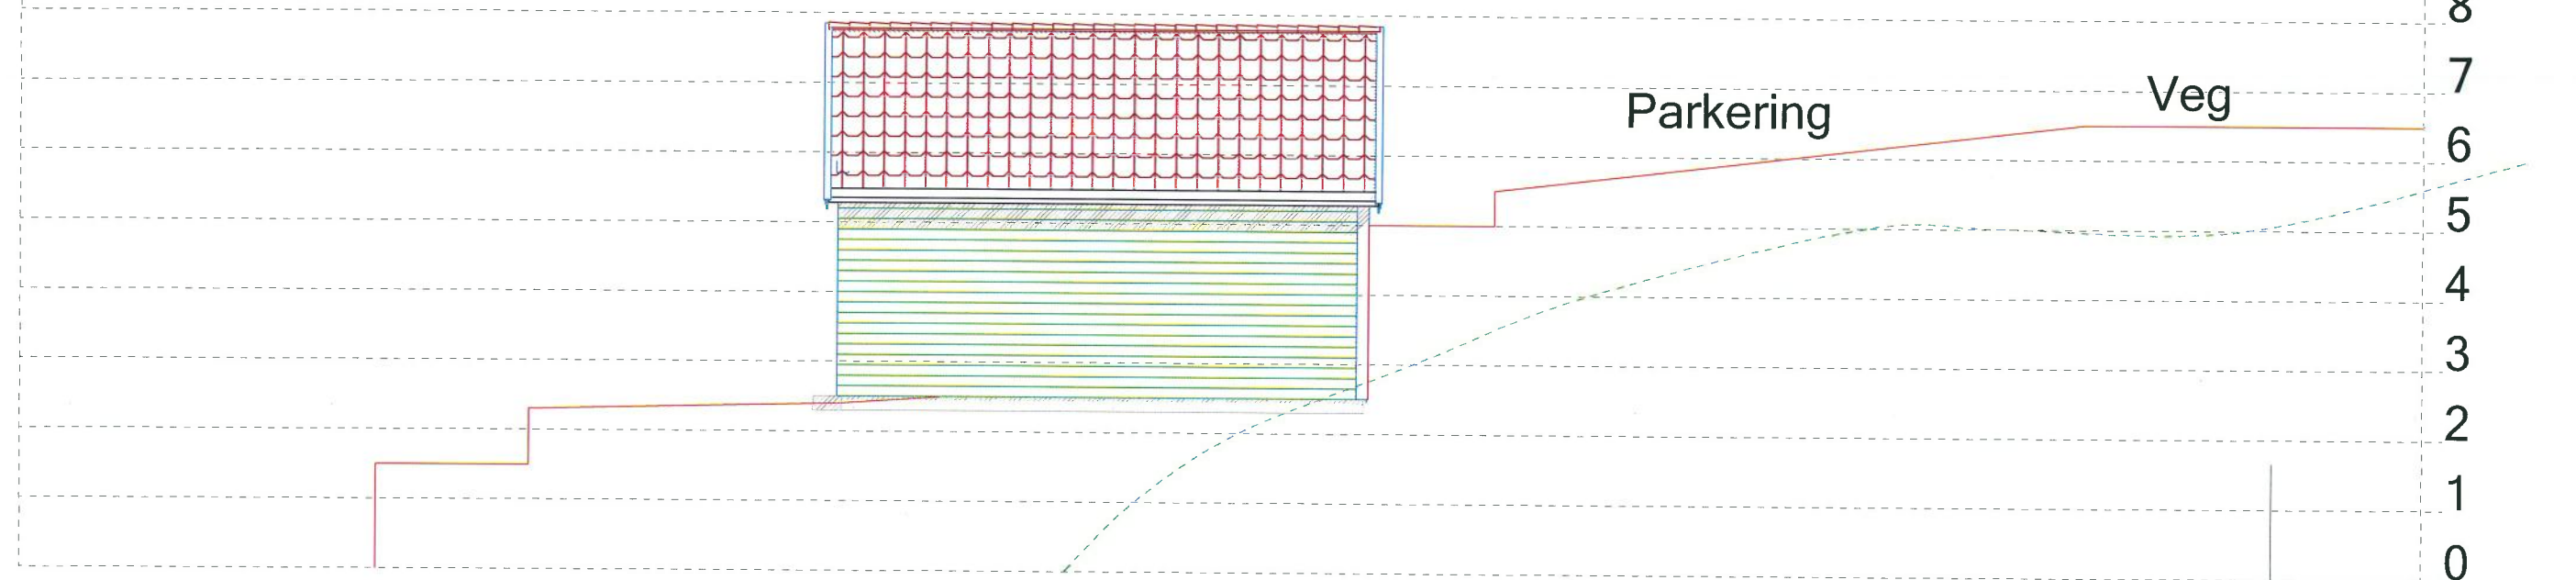

Reg.
G
3,9 m.

Snitt E-E

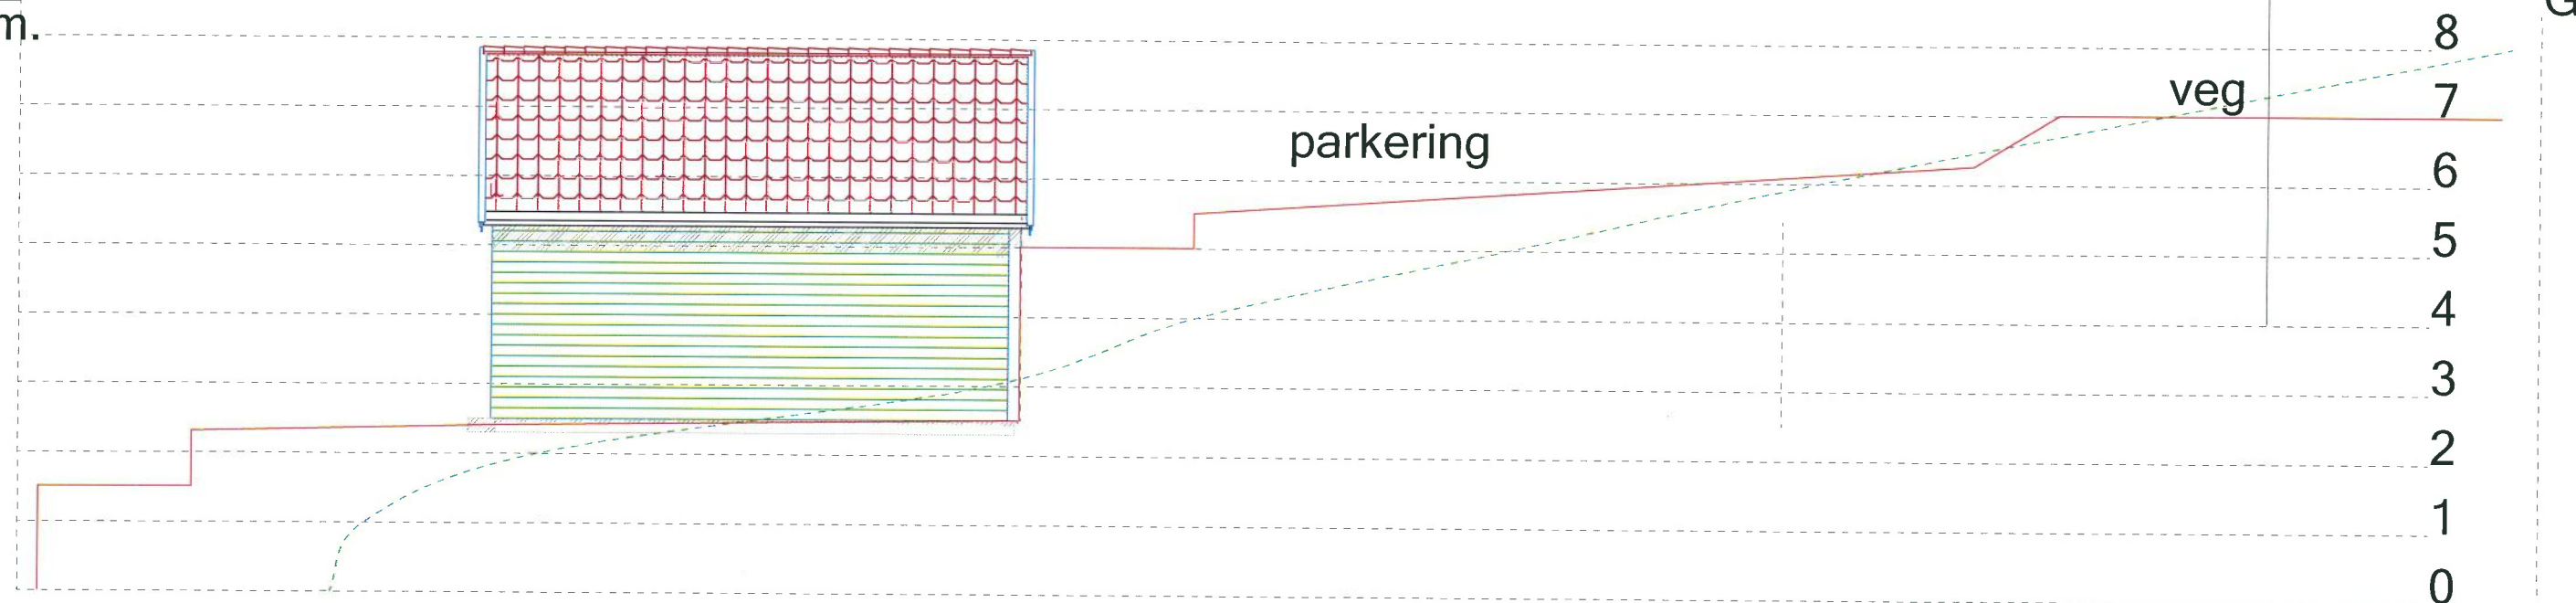

Hus28

Hus28
Systemhus
Friske hjem siden 1967

© Tegningen er beskyttet i.h.t. lov om opphavsrett.

Tiltakshaver: Sørvik Prosjekt AS

Byggeplass: Osnes, Torvastad

Kommune:

Gnr: 140 Bnr: 303 Mål: 1:100

Snitt terreng D-D og E-E

Dato: 11.06.2020

Tegn: MØ

Prosjekt nr.:

Tegn.nr: 551

Håvard naust