

MARKSLAGSKART MED REGULERINGSPLAN

Gnr/Bnr : 143/4
Dato : 28.02.2020
Målestokk: 1:3500




0 25 50 75 100 125 150 m

KARMØY KOMMUNE
SEKTOR AREAL OG BYGGESAK



NB: Kartet kan inneholde feil,
noen grenser er usikre.

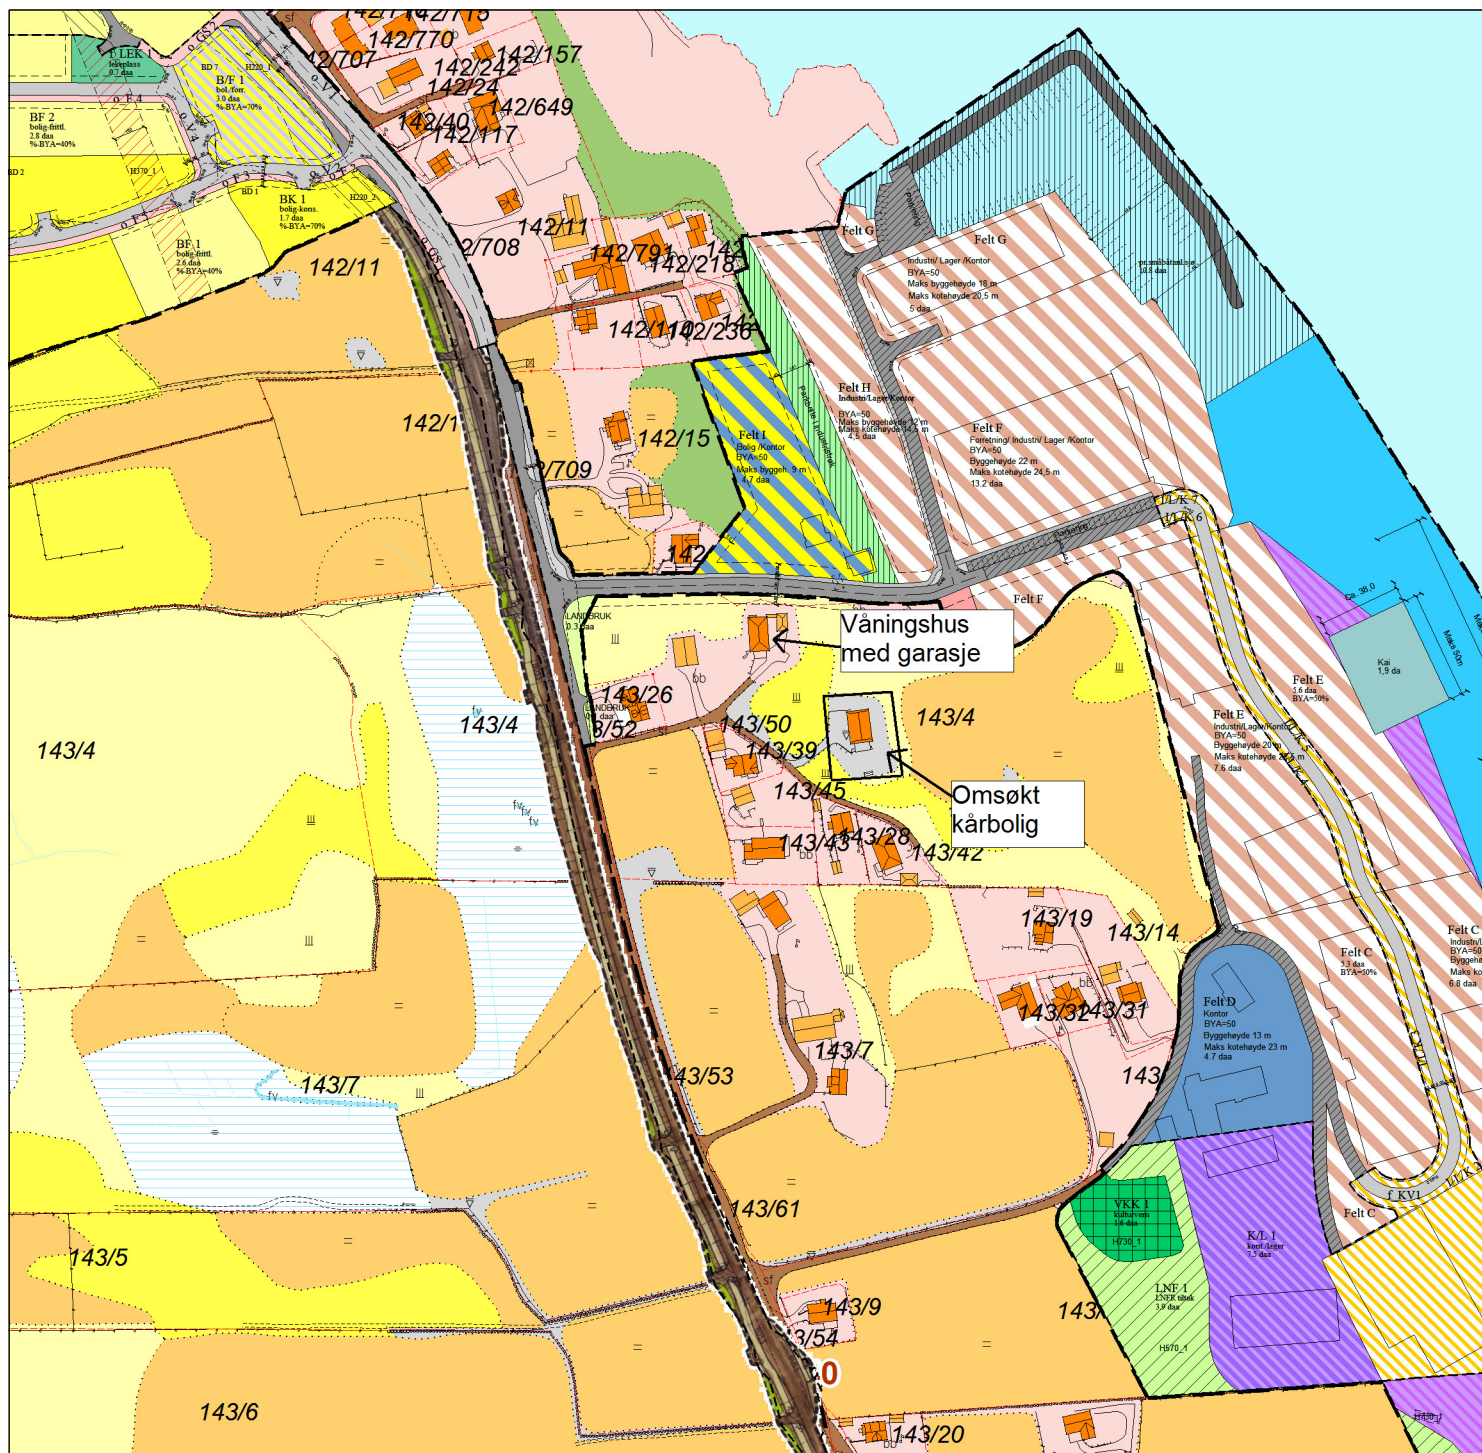


Tegnforklaring:

Eiendomsgrense målt ————
Eiendomsgrense usikker - - - - -
Bonitetsgrense
Bebygd

Markslag

Fulldyrka jord
Overflatedyrka jord
Innmarksbeite
Skog
Åpen fastmark
Myr

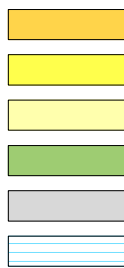

Reguleringsformål/Linjer

Landbruksområde
Boliger
Trafikkområde
Planens begrensning
Byggegrense
Frisiktlinje

