

OVERSIKTSKART

MED KOMMUNEPLAN

KARMØY KOMMUNE SEKTOR AREAL OG BYGGESAK



Gnr/Bnr: Gnr. 90 - Oversikt

Adresse:

Dato : 23.03.2021

Målestokk: 1:6000


0 50 100 150 200 250 m



Kartet kan inneholde feil, noen grenser er usikre.

Fargelagt kart må innsendes ved søknad eller melding.

Datum: Euref 89/UTM 32

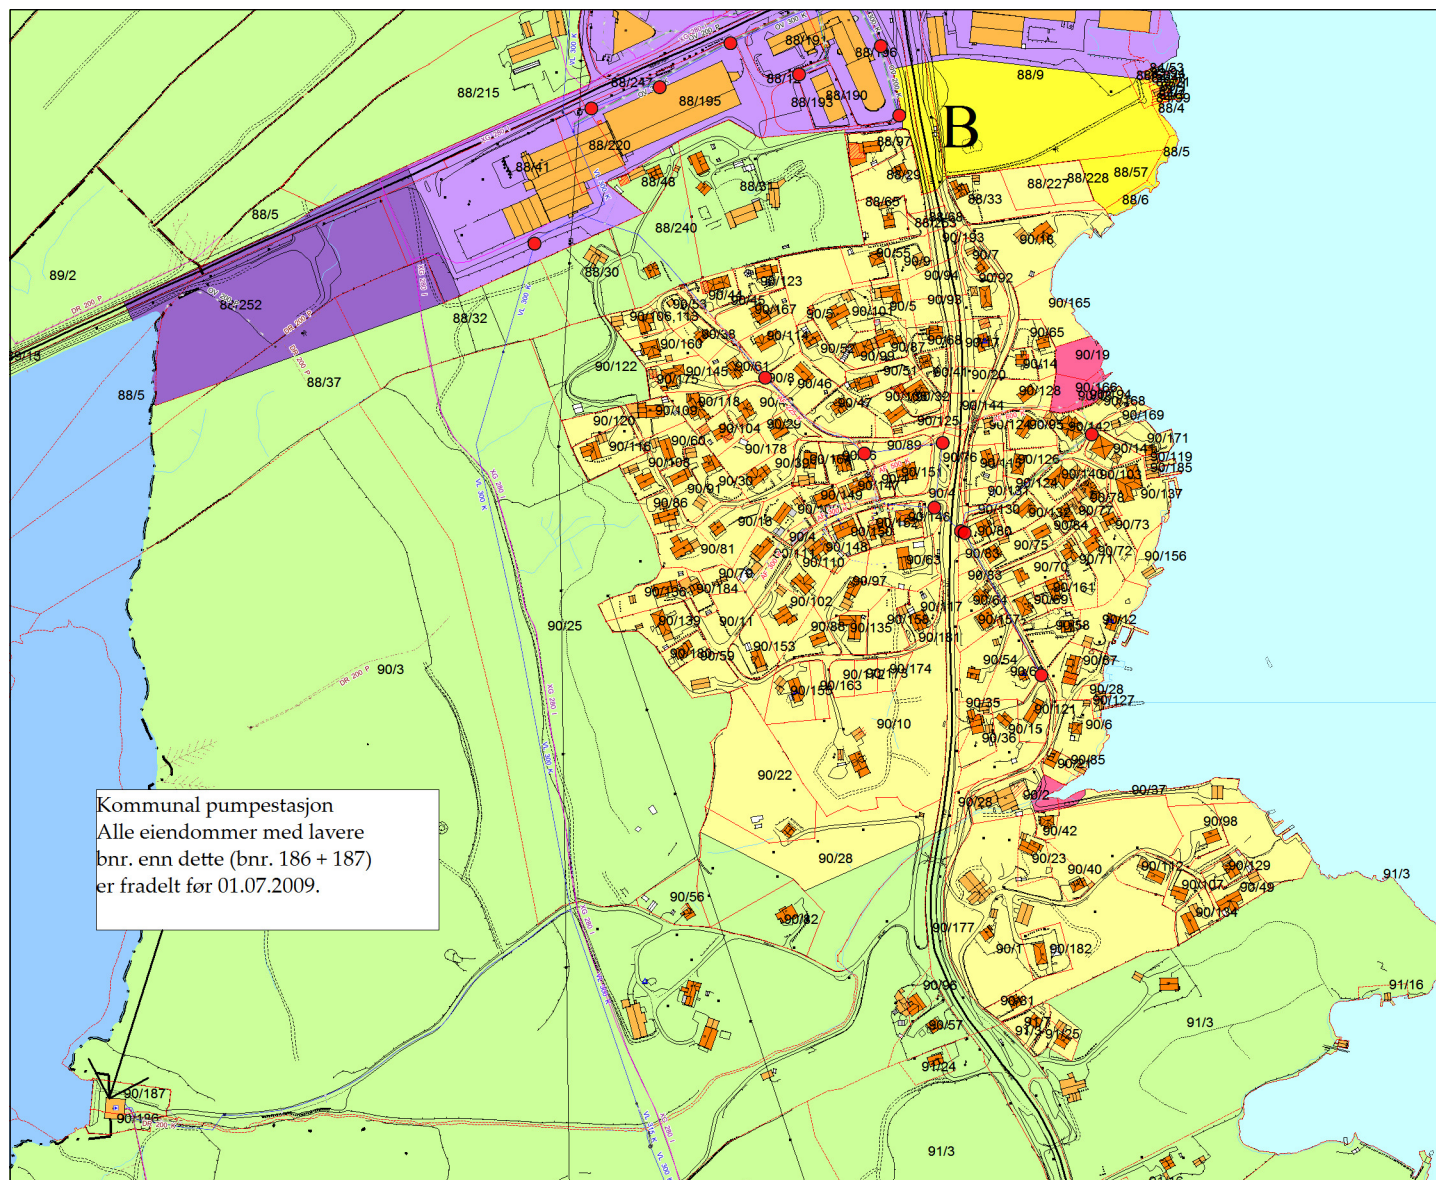

Tegnforklaring:

Vegkant

Høydekurve

Eiendomsgrense målt


Eiendomsgrense usikker

Bygg -takflate

Bygg -planlagt/ ikke innmålt

Høyspent, stolper

Kommunale VA-ledninger, kum

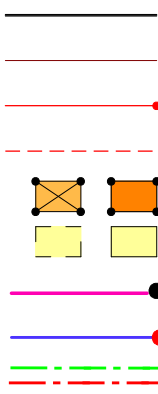

Planformål:

LNF-område
Landbruk, natur- og friluftsområder

Boligområde

Tjenesteyting


Industri/forretning

Fritidsbebyggelse

Sentrumsområde

Friområde

Blandet formål

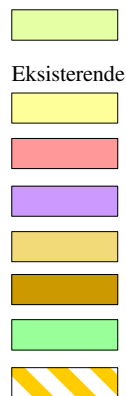

Trafikkareal

Planlagt

I henhold til Kommuneplanen
kan det i planlagt
formålsområde være krav om
plan.