


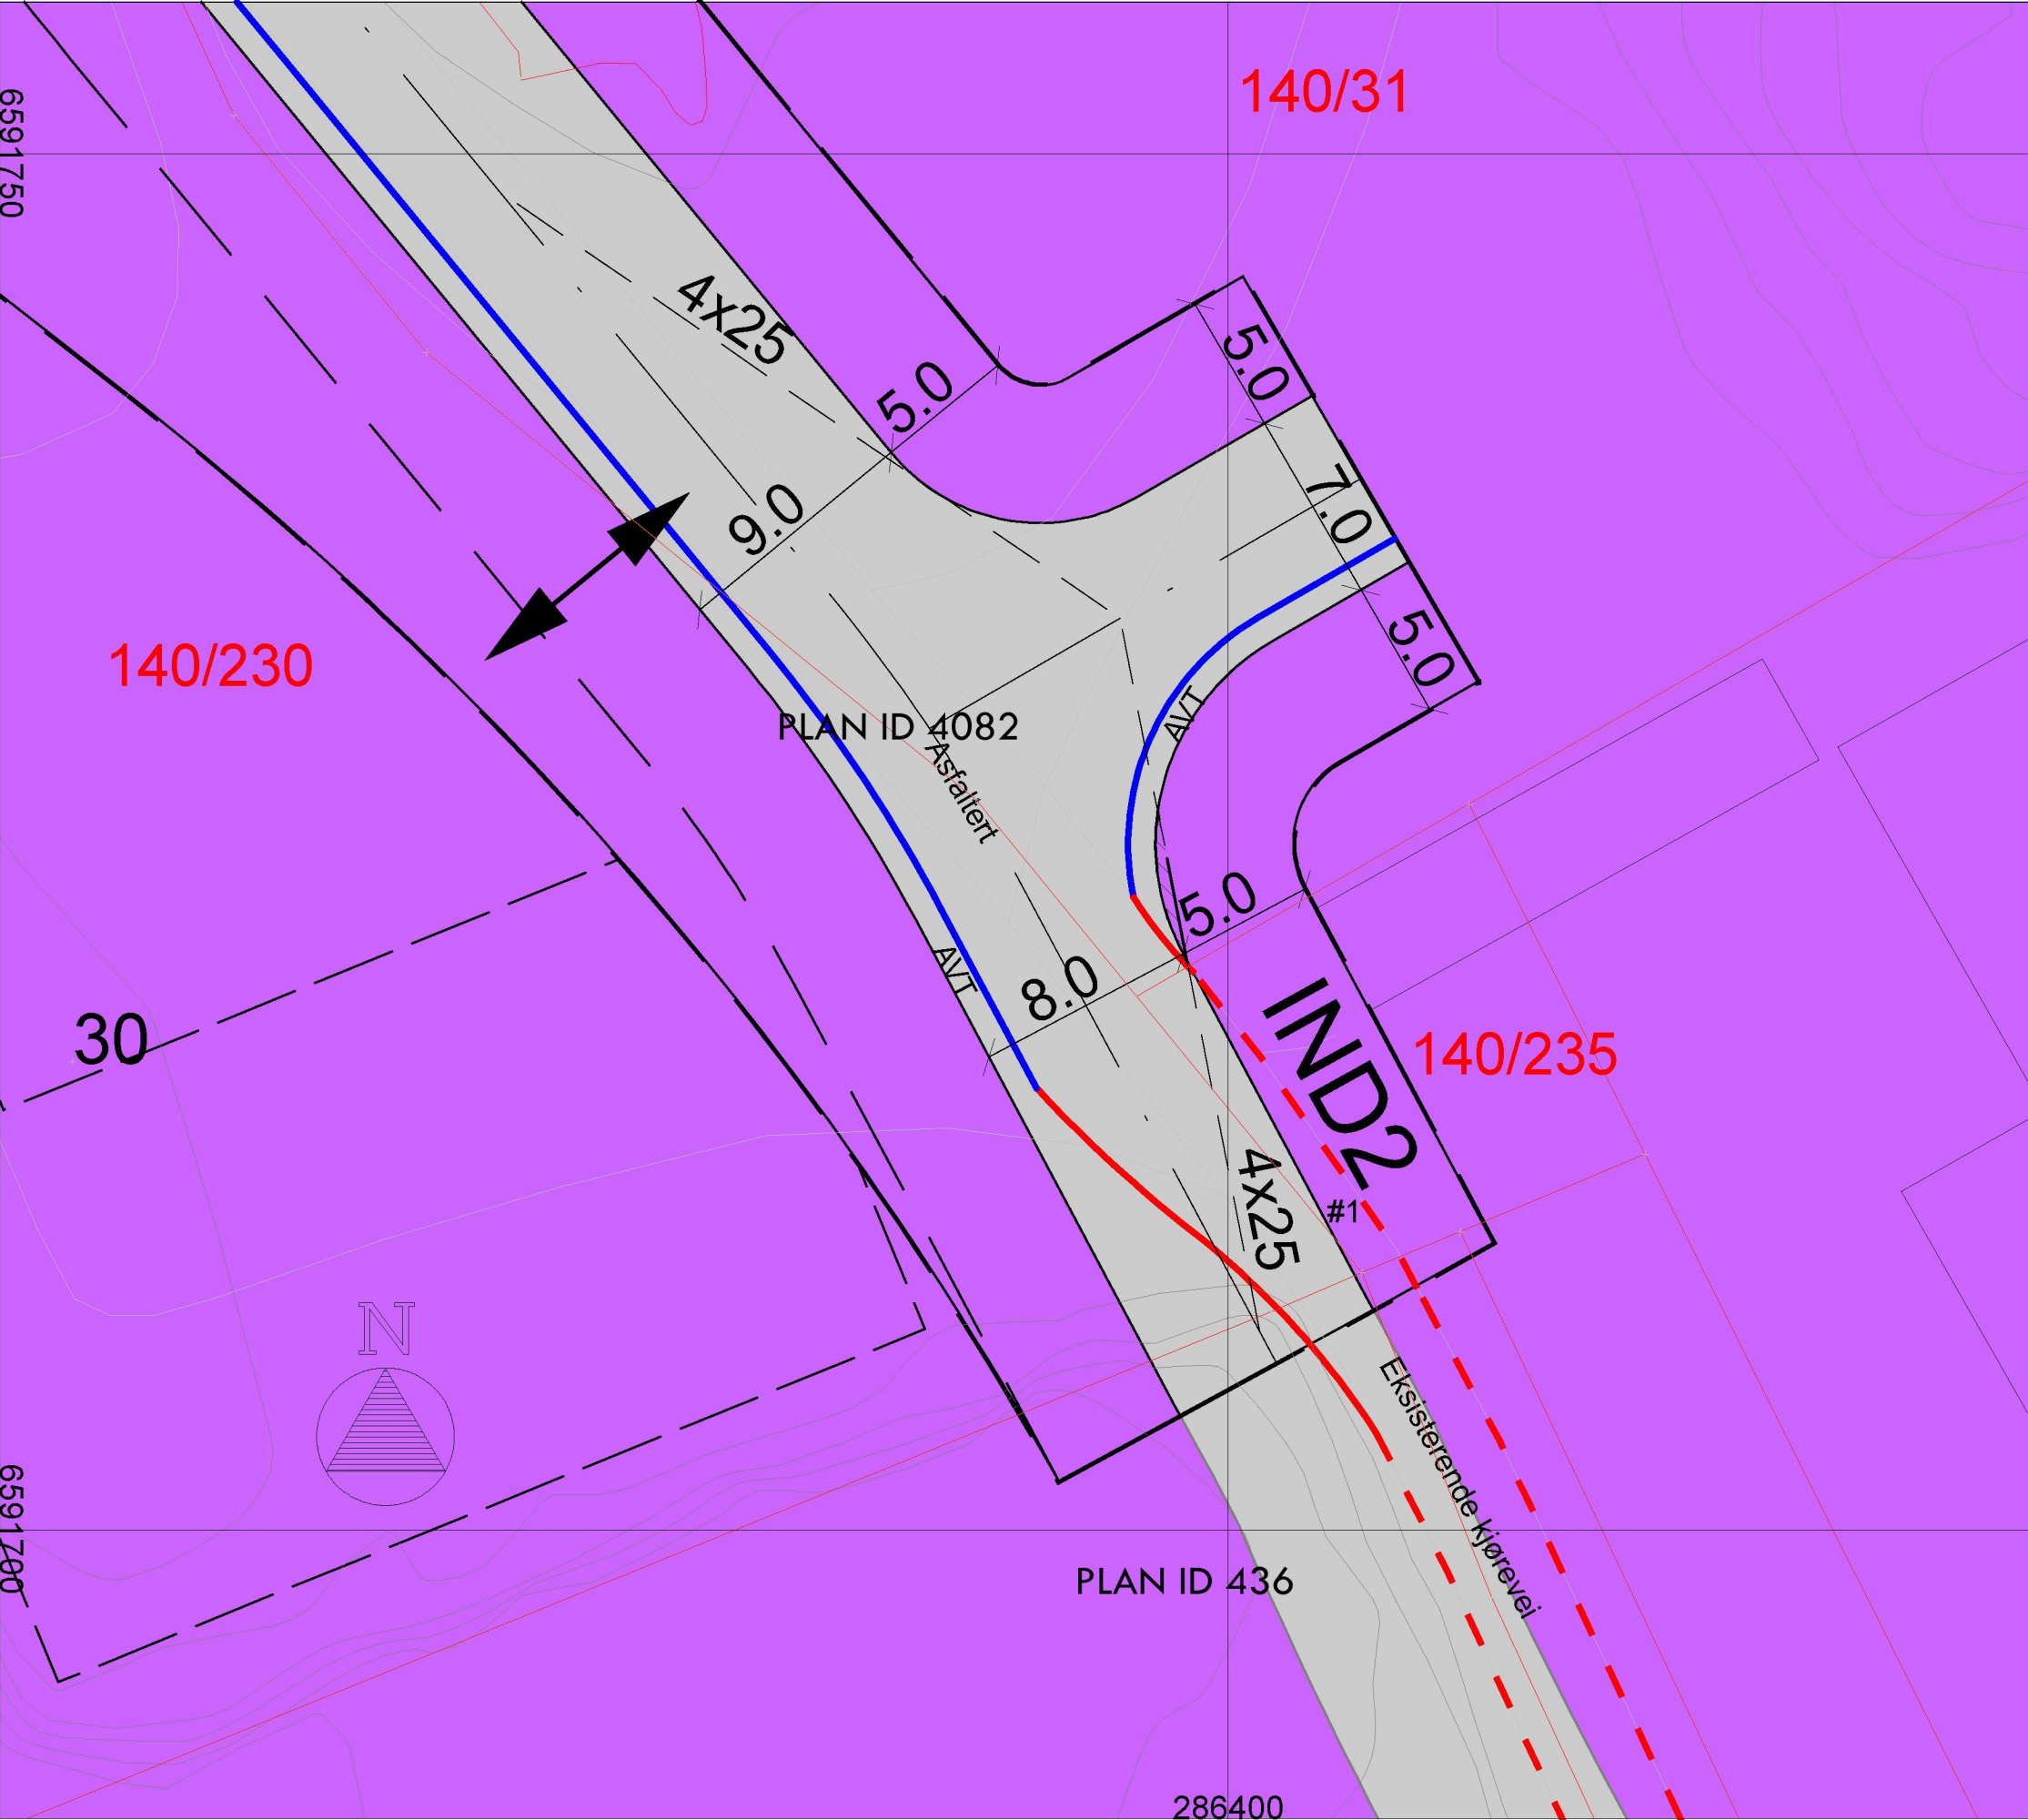

Tegnforklaring

Bebyggelse og anlegg (PBL § 12-5, nr. 1)

Industri

Samferdselsanlegg og teknisk infrastruktur (PBL § 12-5, nr. 2)

Kjøreveg

Annen veggrunn - tekniske anlegg

Annen veggrunn - grøntareal

Bruk og vern av sjø og vassdrag med tilhørende strandsone (PBL § 12-5, nr. 6)

Bruk og vern av sjø og vassdrag med tilhørende strandsone

Linjesymbol

Formålsgrense

Eksisterende Asfalt kant

Midlertidig Asfaltkant

Ny Asfaltkant

Måleståkk; 1:250

Dato	Konstr./egnet	Godkjent	Målestokk		
17.12.2019			1:250		
EUREF89 - SONE 32 NN 2000 høyder					
Midlertidig offentlig veibane Tilpassing av eksisterende vei - PLAN ID 4082				Erstatning for:	Erstattet av:
				903	
Henviisning:			Beregning:		