


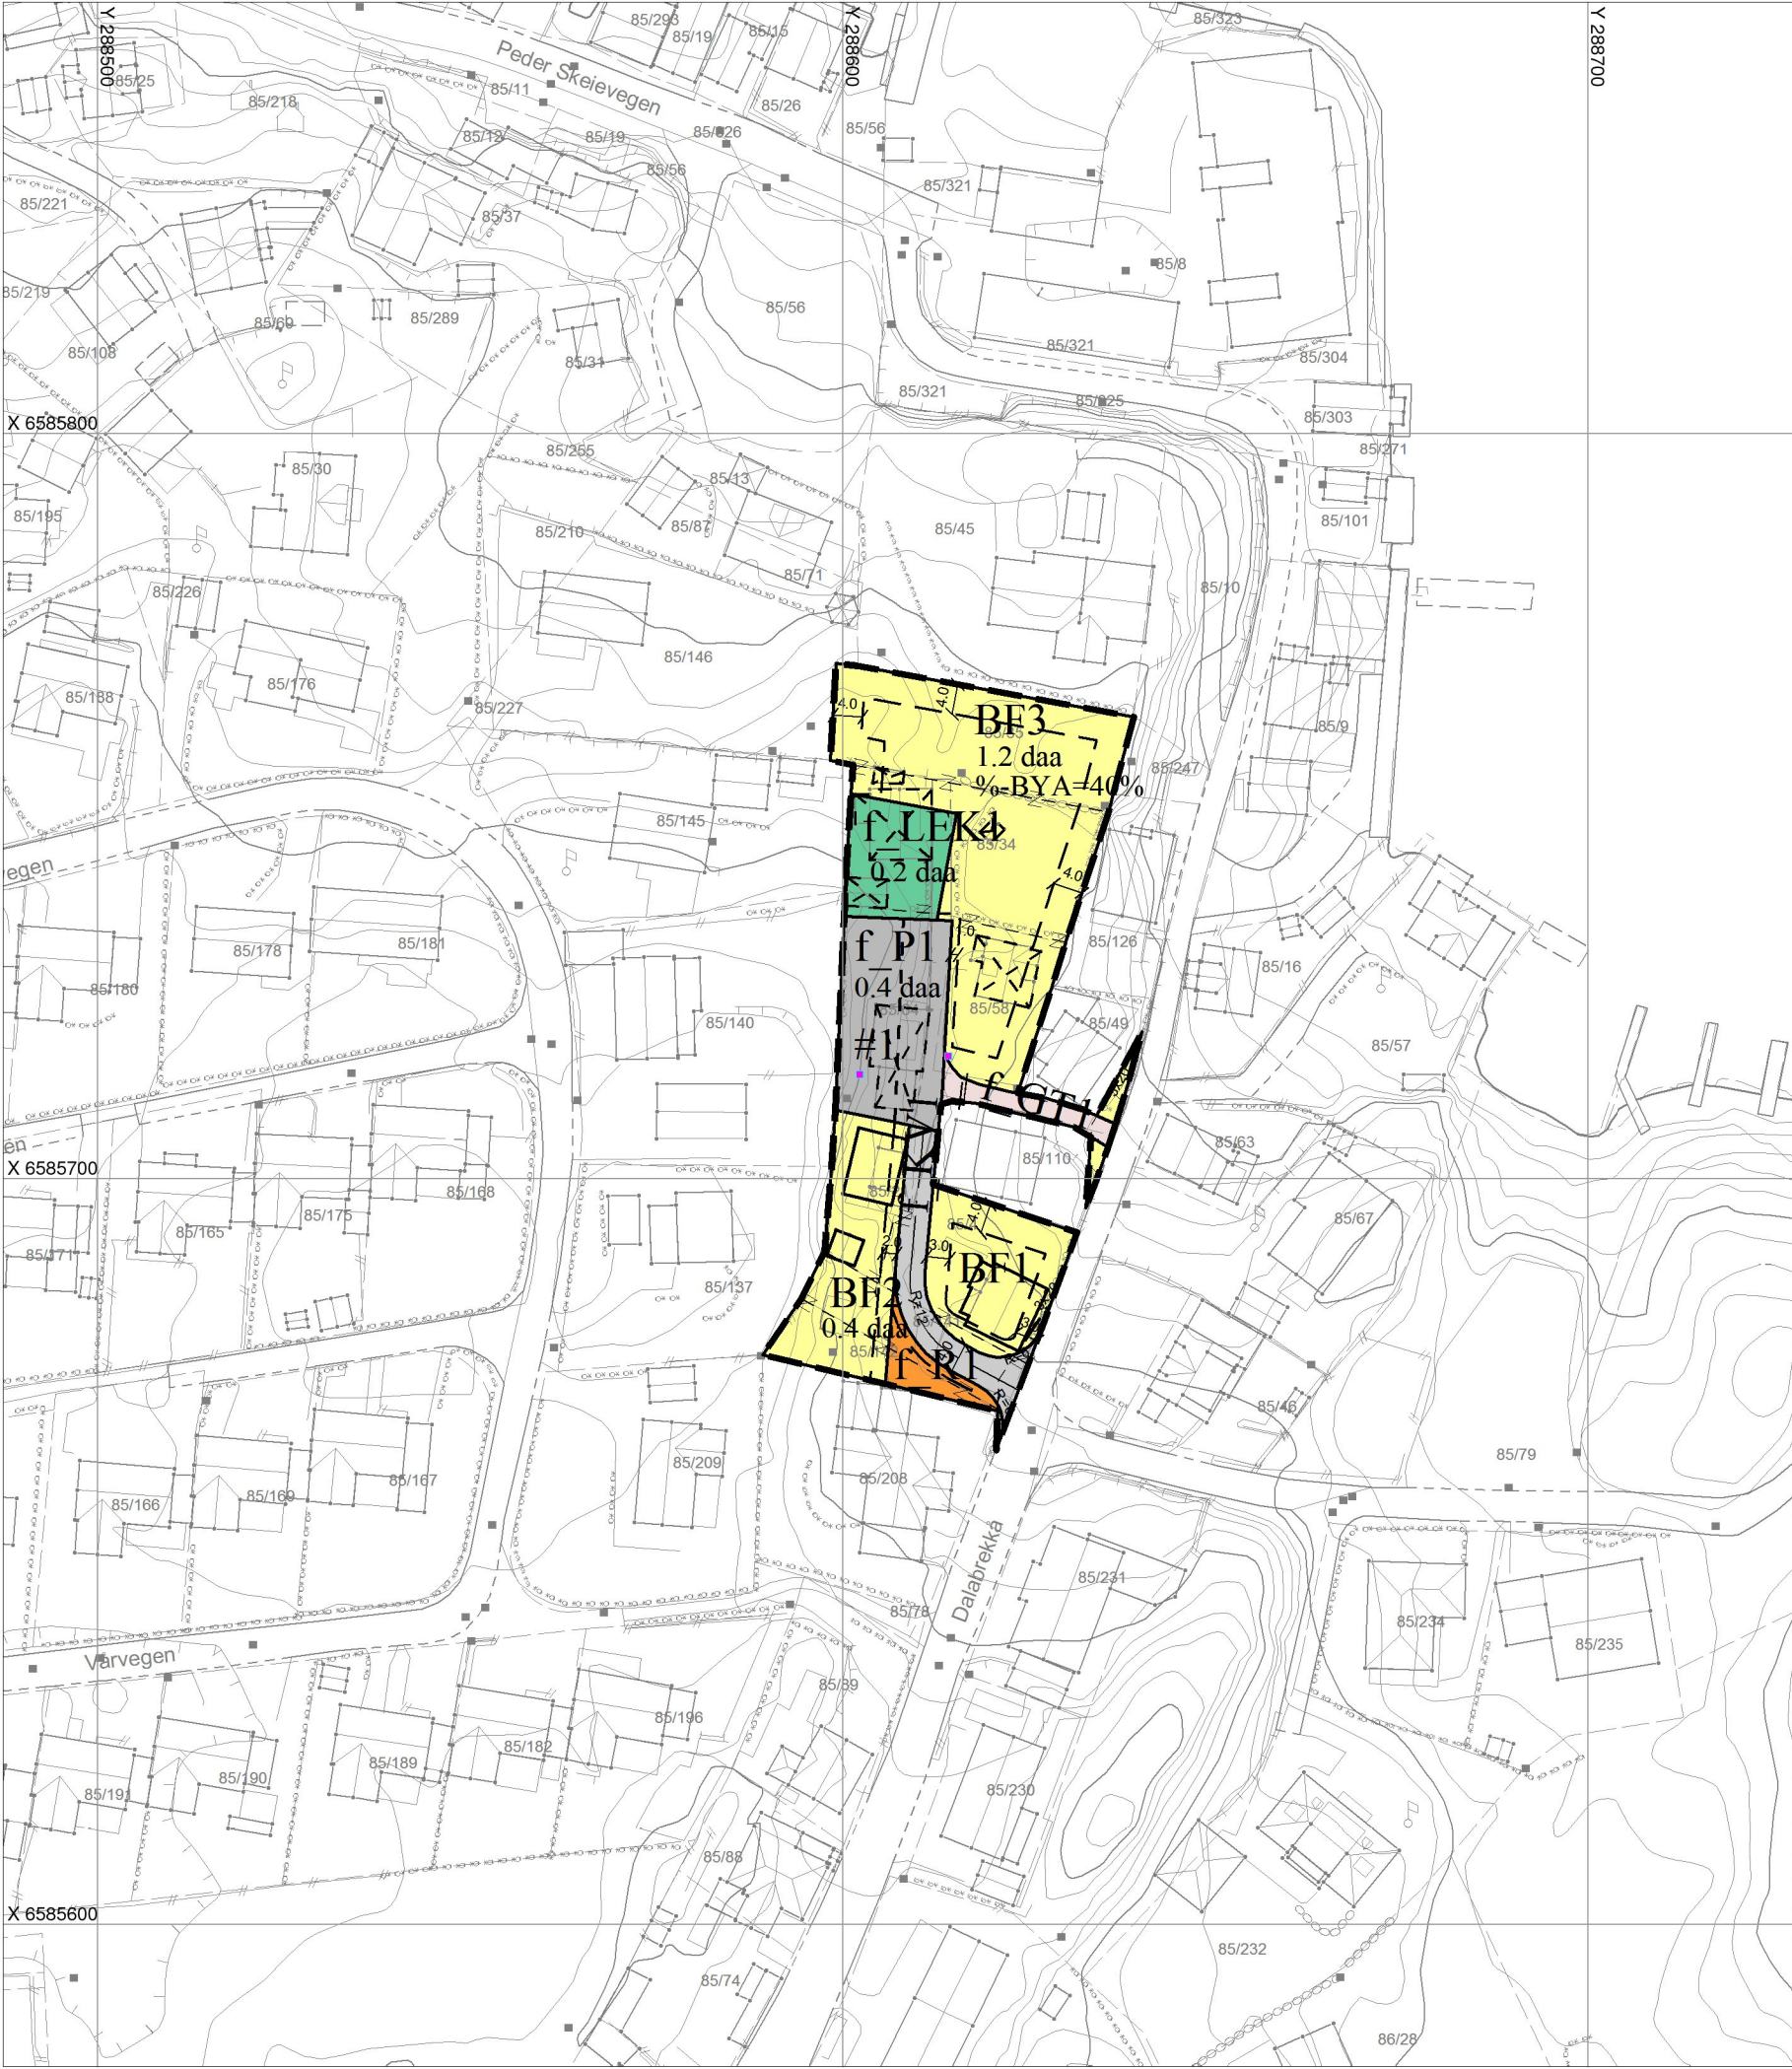

TEGNFORKLARING

Reguleringsplan PBL 2008

- Sikringsonegrense
- Bestemmelsegrense
- BF Boligbebyggelse - frittliggende småhusbebyggelse
- R Renovasjonsanlegg
- LEK Lekeplass
- KV Kjøreveg
- GT Gatetun
- P Parkering
- FI40 Sikringsone - Frisikt
- # Bestemmelseområde

Felles for reguleringsplan PBL 1985 og 2008

- Regulerings- og bebyggelsesplanområde
- Planens begrensning
- Formålsgrense
- Eiendomsgrense som skal oppheves
- Byggegrense
- Bebyggelse som inngår i planen
- Bebyggelse som forutsettes fjernet
- Regulert senterlinje
- Frisiktslinje
- Vegstegning / fysisk sperre

Eierform PBL2008:
o_ offentlig
f_ felles

Basiskart:
Geodetisk grunnlag: UTM-sone32v (EUREF89/WGS84)
Geodetisk høydegrunnlag: NN2000
Geodatakilde: Karmøy kommune / Geovekst
Uttaksdato basiskart: 29.04.2021

0 10 20 30 40 m
Ekvidistanse 1m Målestokk 1:1000

REVISJONER: rev: htm1

Reguleringsplan for Dalen

 **-Endring Dalabrekka 85/35 m.fl**
KARMØY KOMMUNE Bestemmelser både på kart og som egen tekst

443-1
Nasjonal plan-ID: 1149_443-1

Utarbeidet av: COWI AS
Forslagsstiller: A Utvik AS
Sak nr.20/24682

SAKSBEHANDLING ETTER PLAN- OG BYGNINGSLOVEN		Dato	Sign.
1.gangs politisk behandling i kommunen HTM-sak		18.05.21	Ejn
Utlekking til offentlig ettersyn i tidsrommet			
2.gangs behandling i kommunen HTM-sak			

