
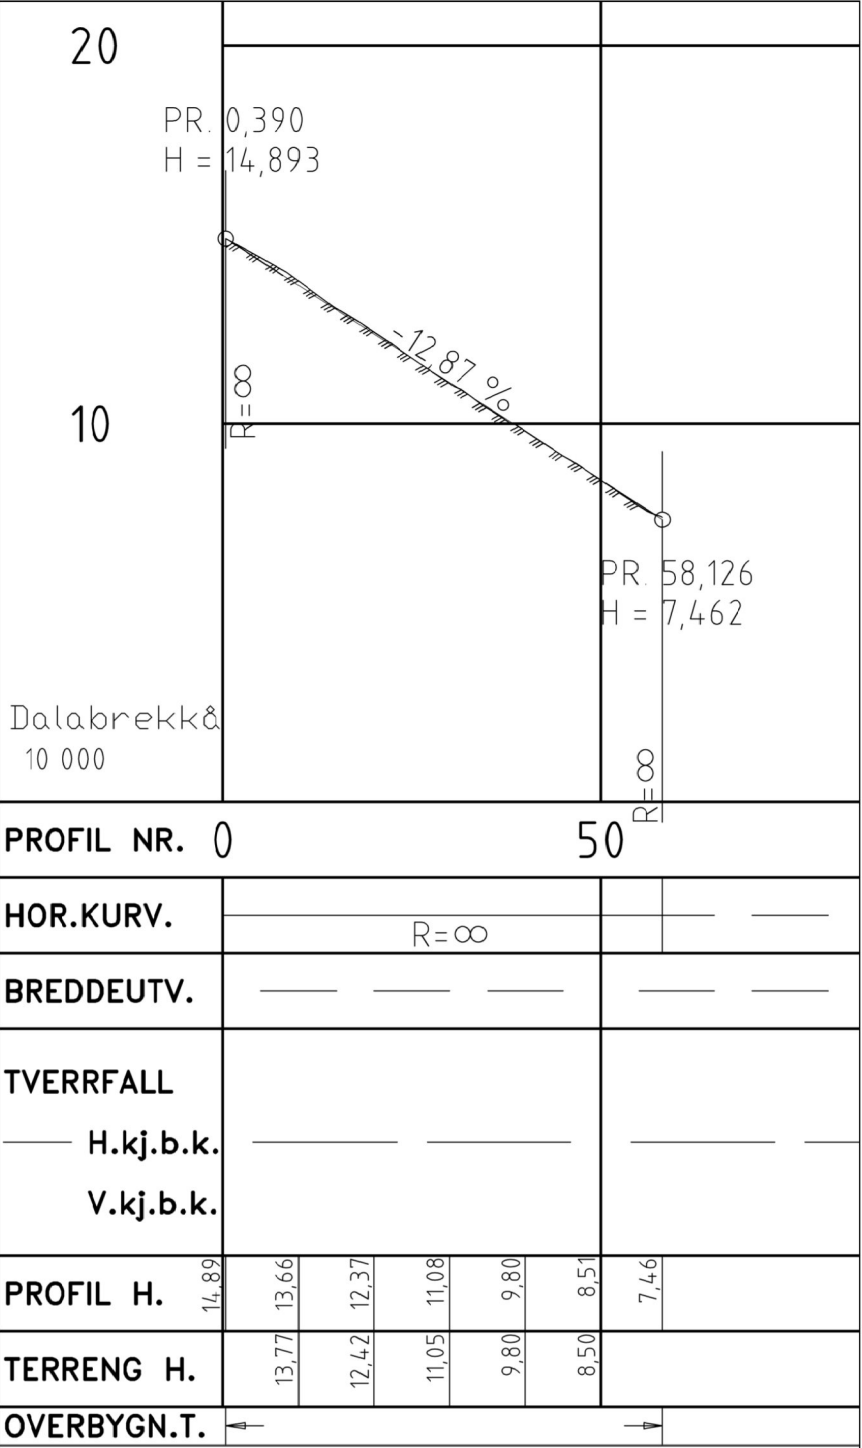
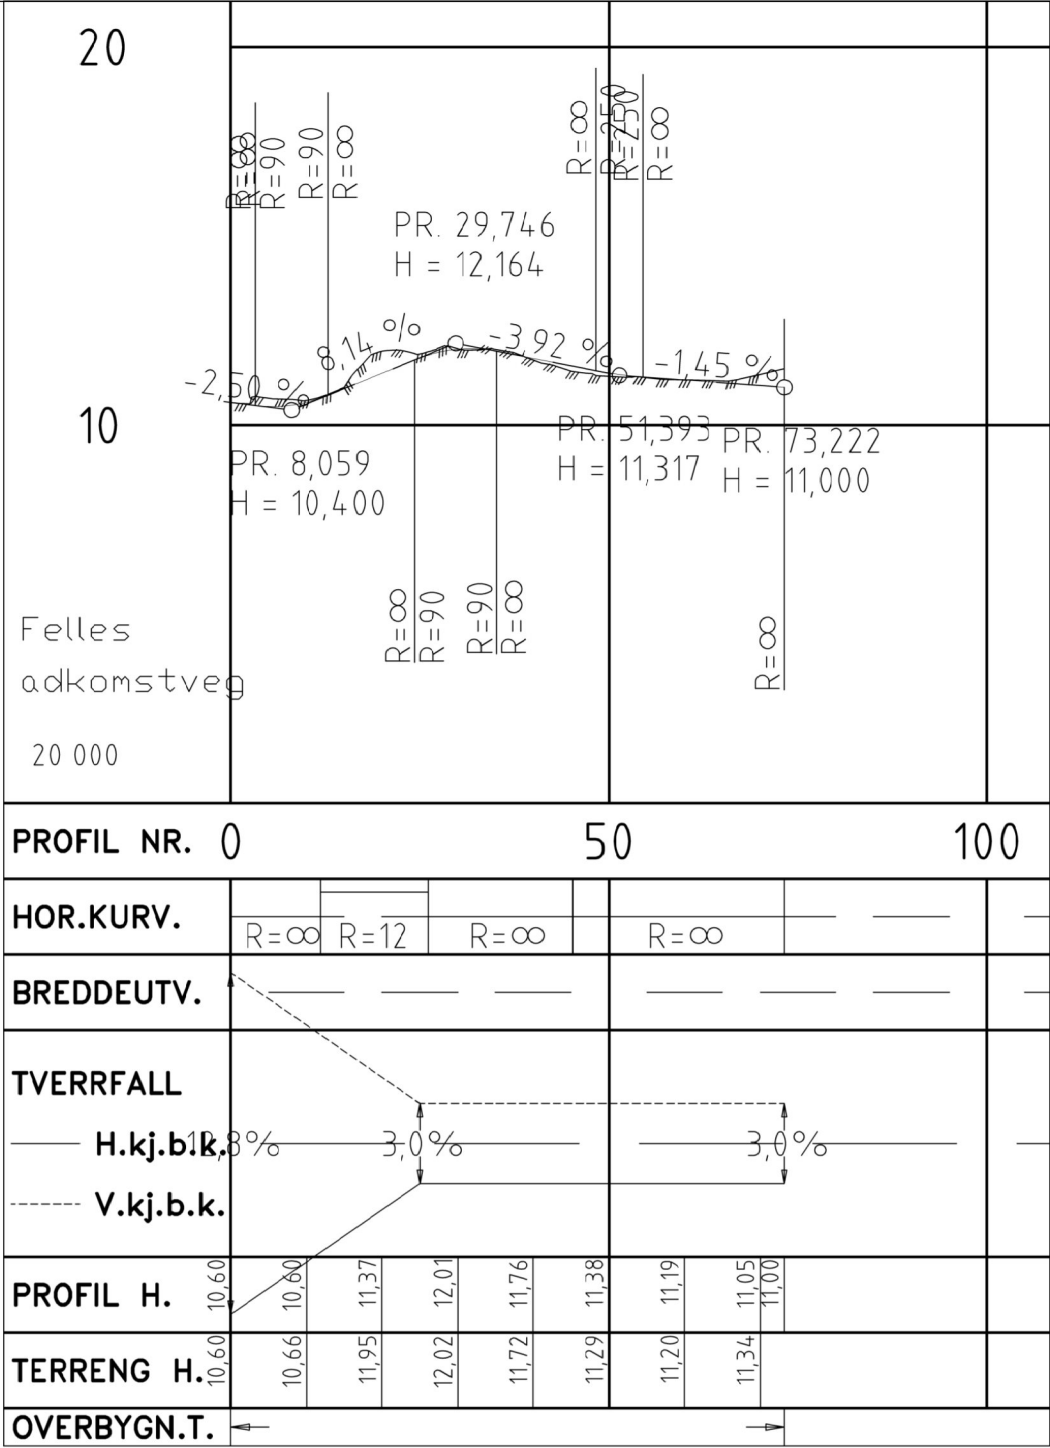


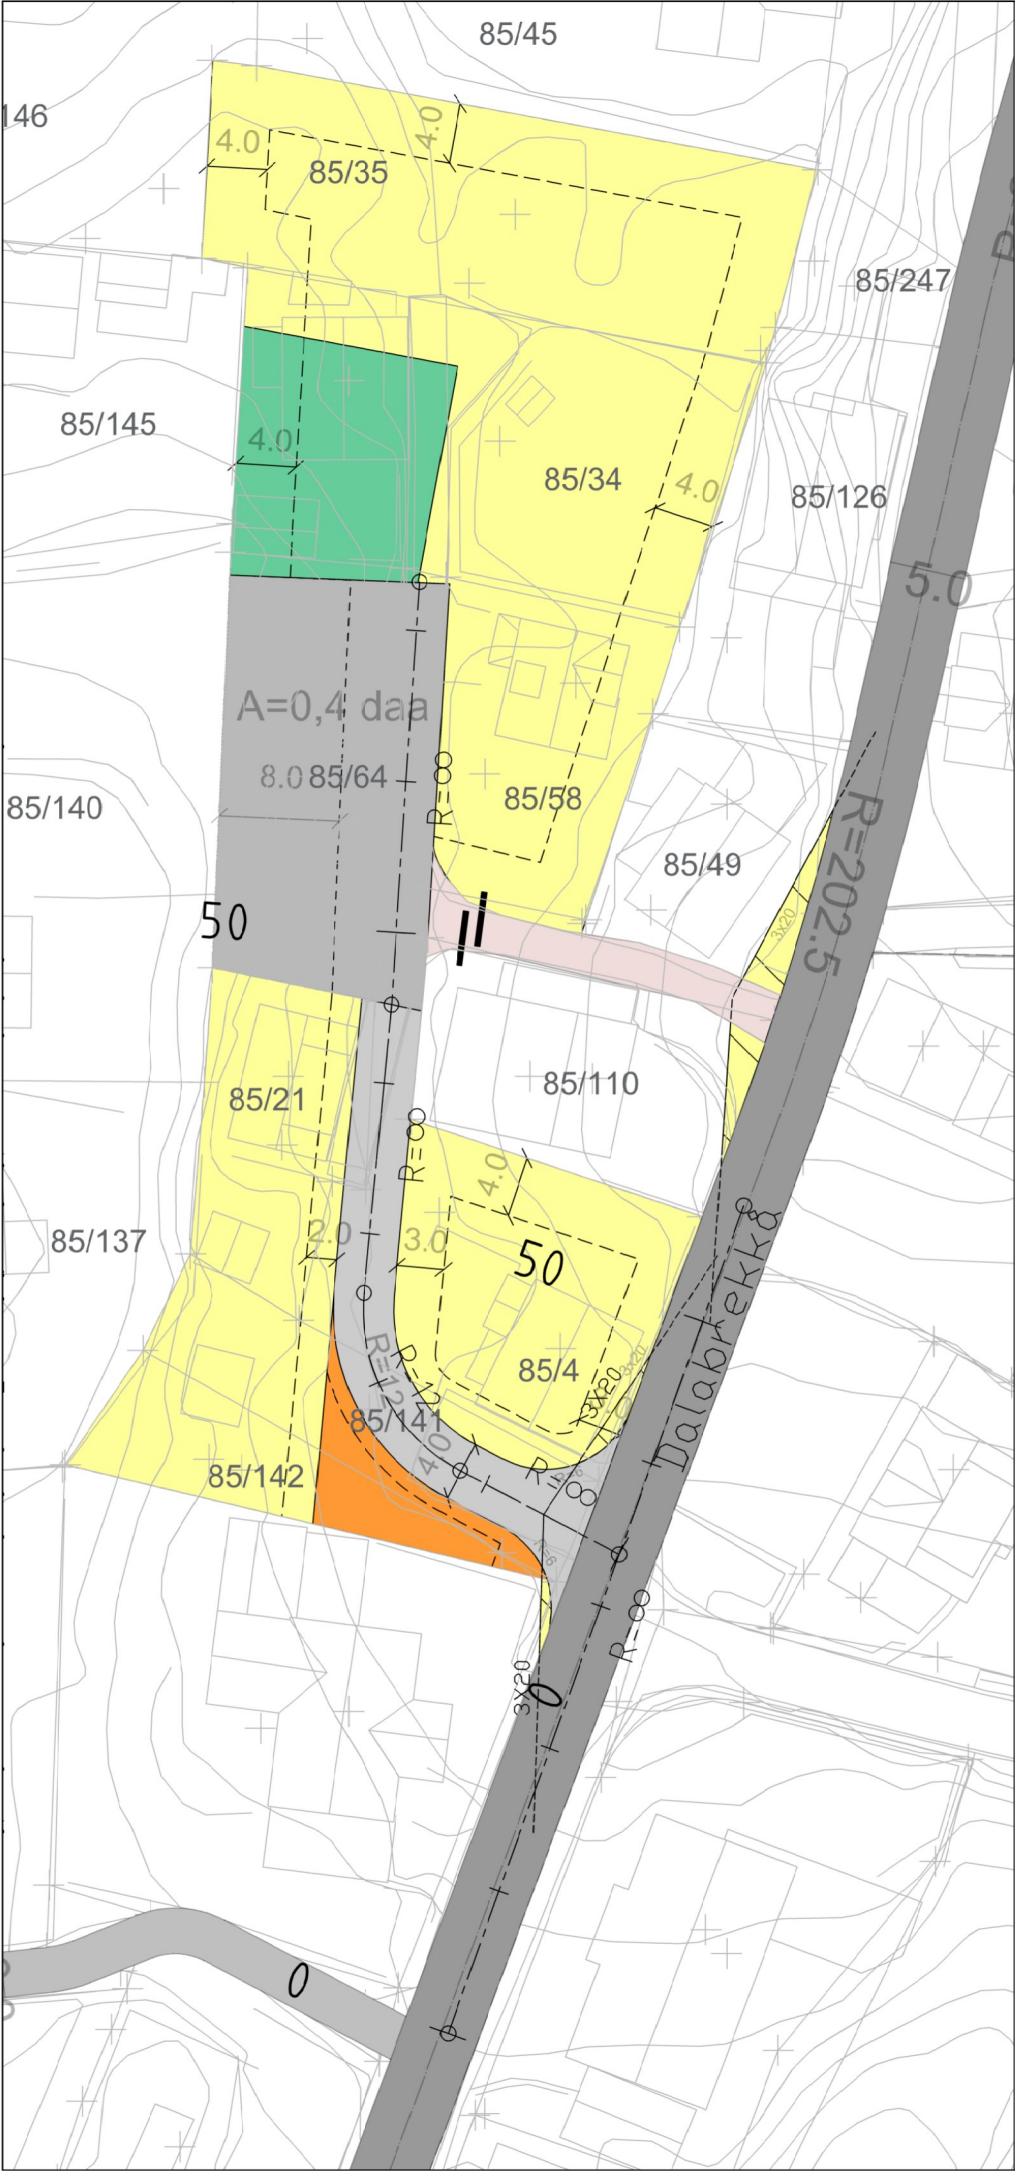

Rev.	Dato	Reviseringen gjelder	Nr.	Saksb.	Sidem.k.	Oppdra.
A. UTVIK AS			Tegnet av	AUV	Saksbehandler	HJHN
Reguleringsendring plan 443-1			Sidemannskont.	HJHN	Oppdragsansvarlig	HJHN
Boligområde Dalabrekka			Fag	VEG	Målestokk	1:250 plan
Plan og profil felles adkomstveg			Dato	14.03.21		1:500 (A3)
						1:200 (A3)
Oppdragsnr. A132356			Status			
Tegning nr.			Til informasjon			
			C001			