


X:\noroppdrag\Haugesund\5205763\BIM\Landskap\Modell\Skisseplan_lark.dwg - KHIS - Plottet: 2021-05-07 08:22:38 - LAYOUT = Layout2 - XREF = Kartgrunnlag_Vea_utvidet - RASTER = X:\noroppdrag\Haugesund\5205763\ARBEIDSDOKUMENTER\64-ARK-LARKGRUNNLAGSDATA\NGJELDENE\PLANER\REGULERINGSP\AN.JPG

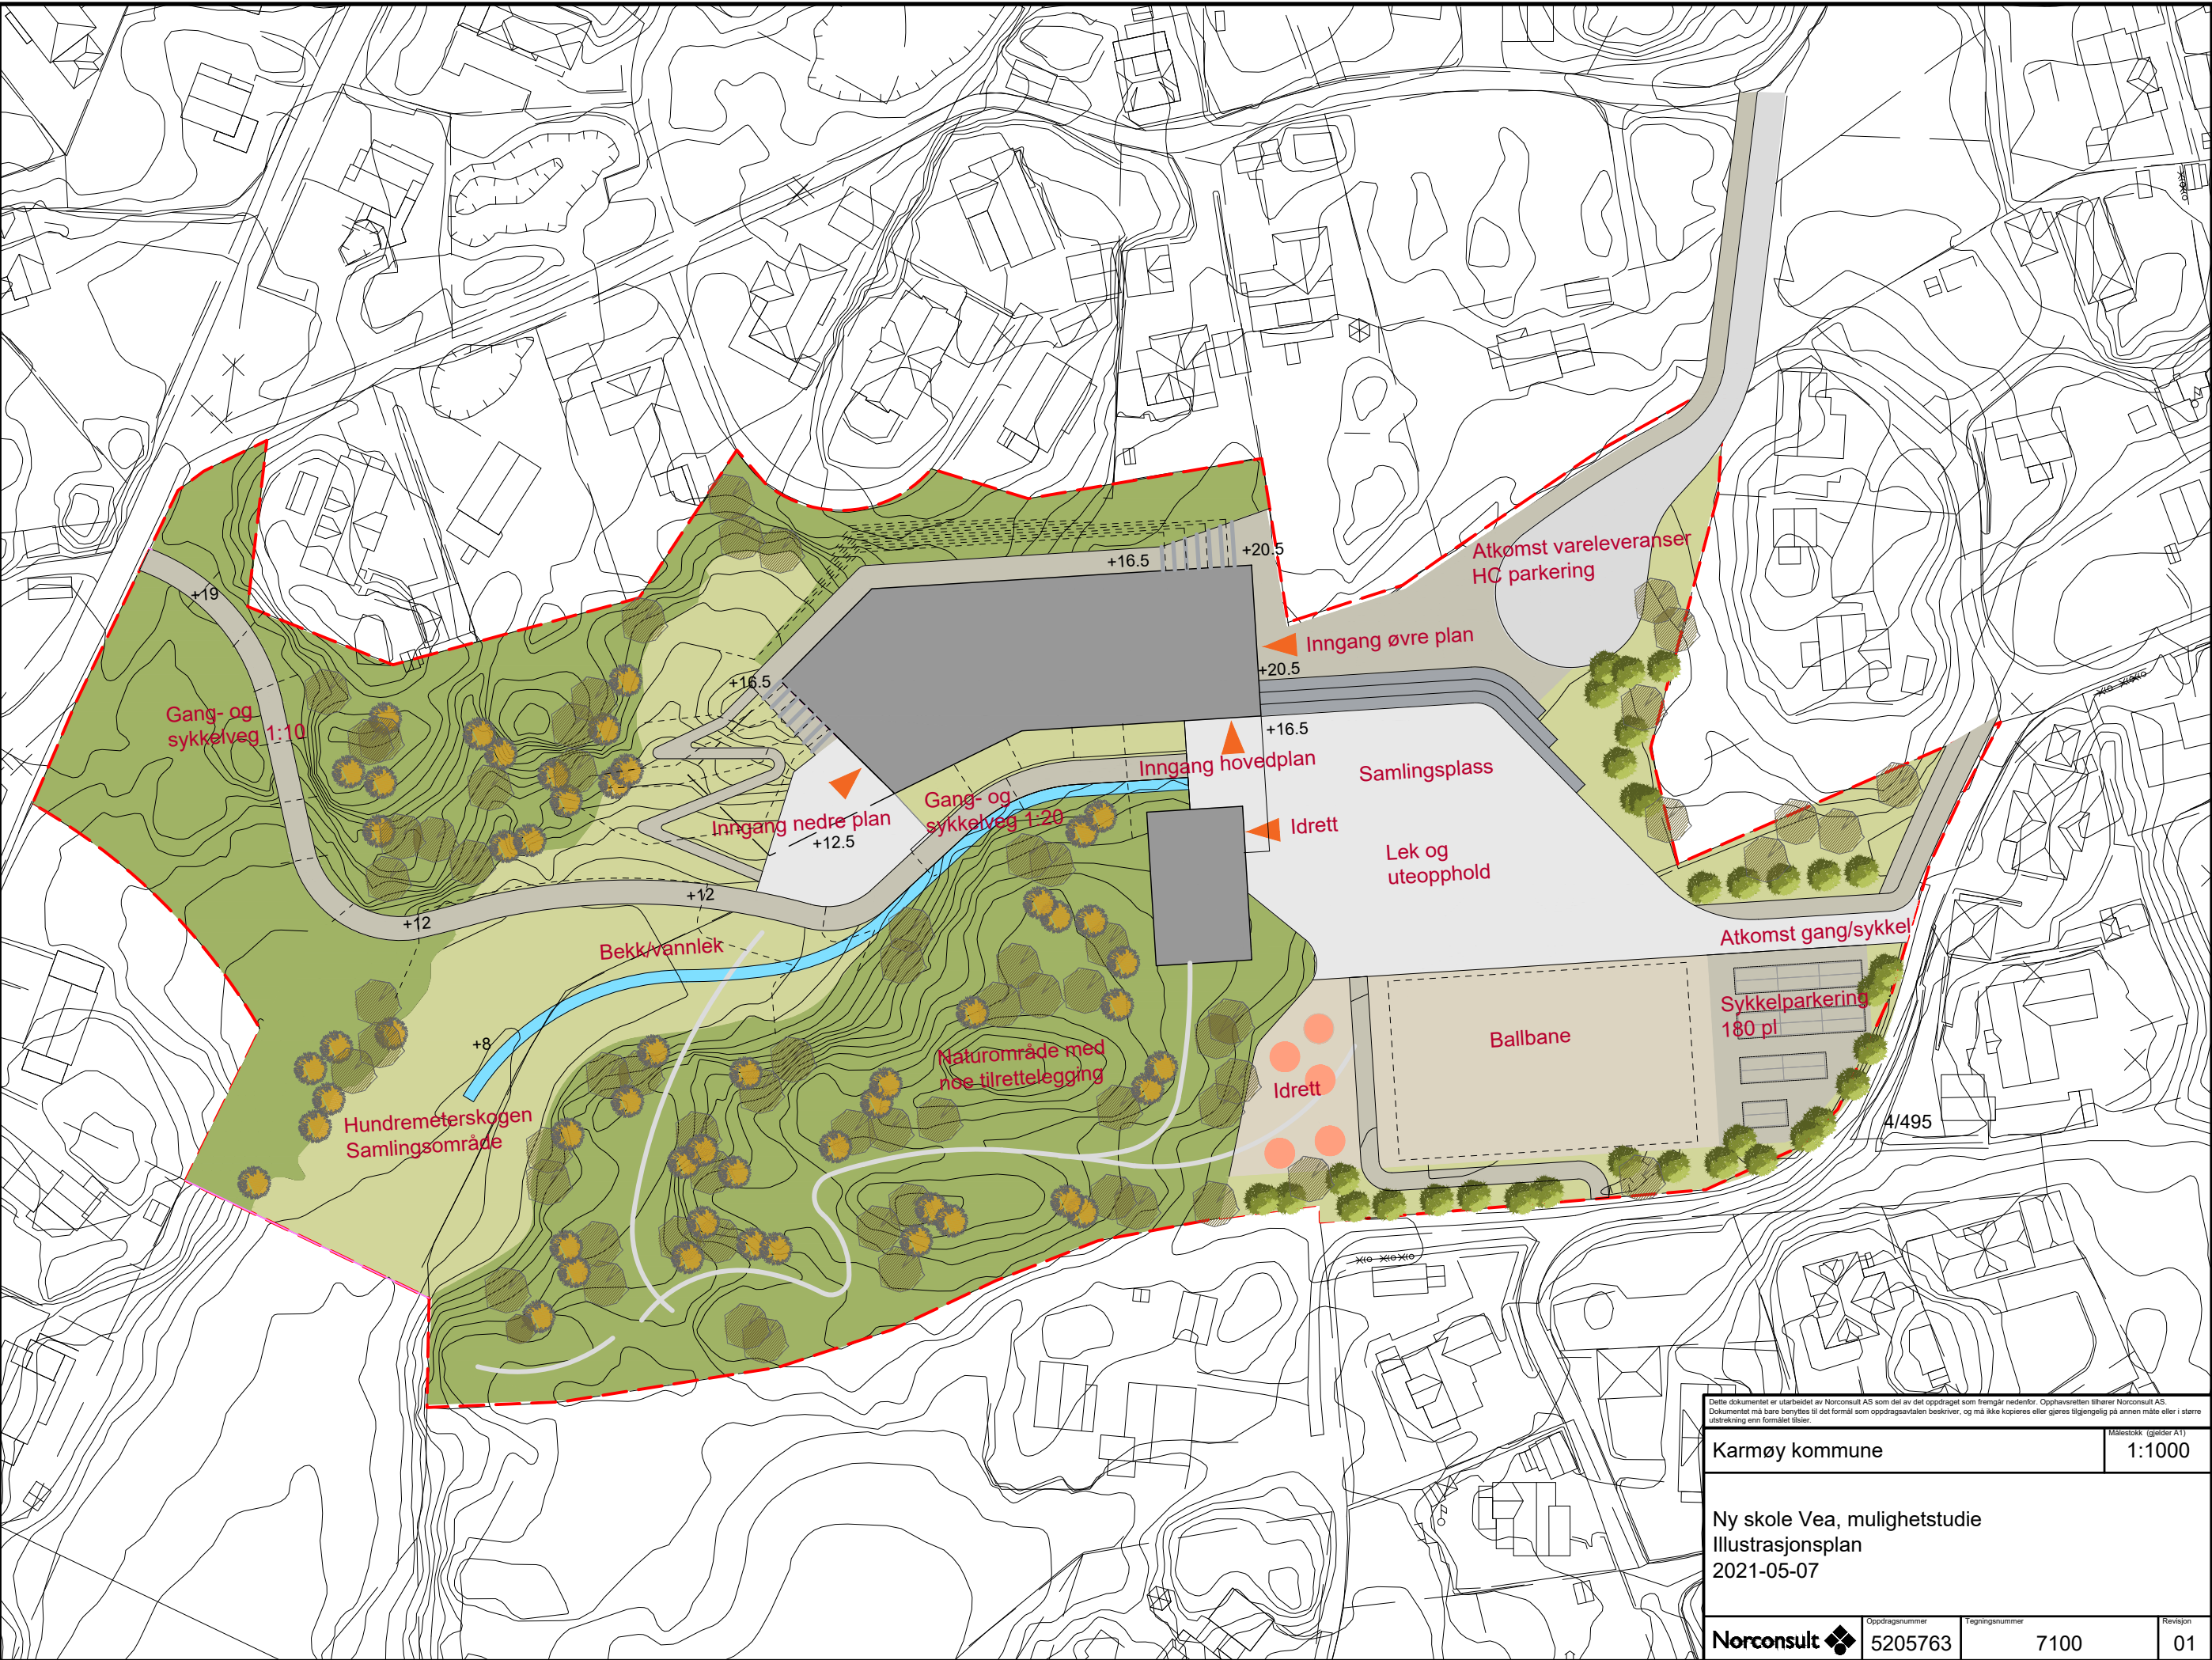

Dette dokumentet er utarbeidet av Norconsult AS som del av det oppdraget som fremgår nedenfor. Opphavsretten tilhører Norconsult AS. Dokumentet må bare benyttes til det formål som oppdragsavtalen beskriver, og må ikke kopieres eller gjøres tilgjengelig på annen måte eller i større utstrækning enn formålet tilsier.				Målestokk (gjelder A1)	
Karmøy kommune				1:1000	
Ny skole Vea, mulighetstudie					
Illustrasjonsplan					
2021-05-07					
	Oppdragsnummer		Tegningsnummer		Revisjon
	5205763		7100		01