
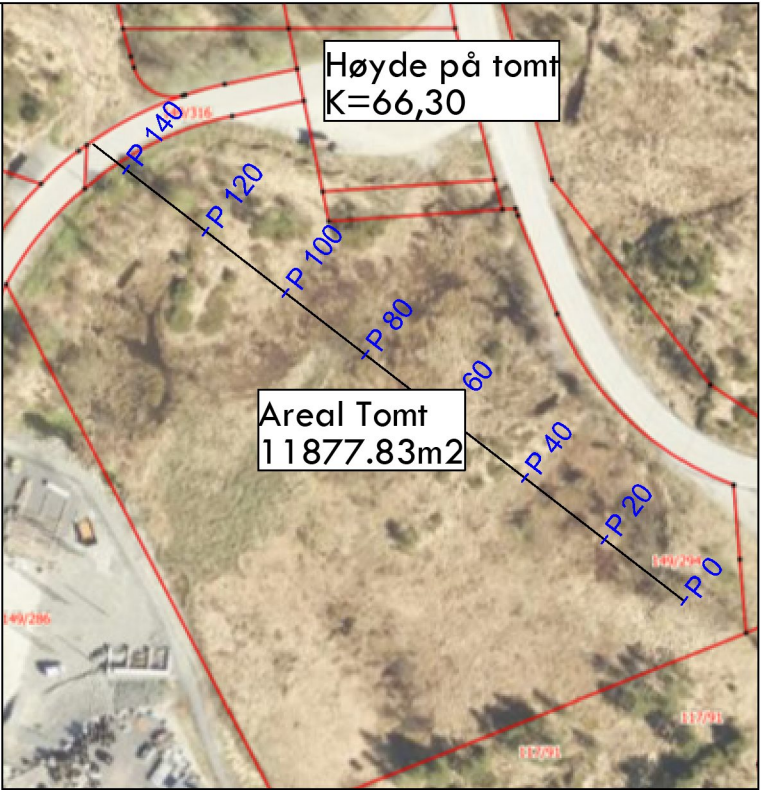



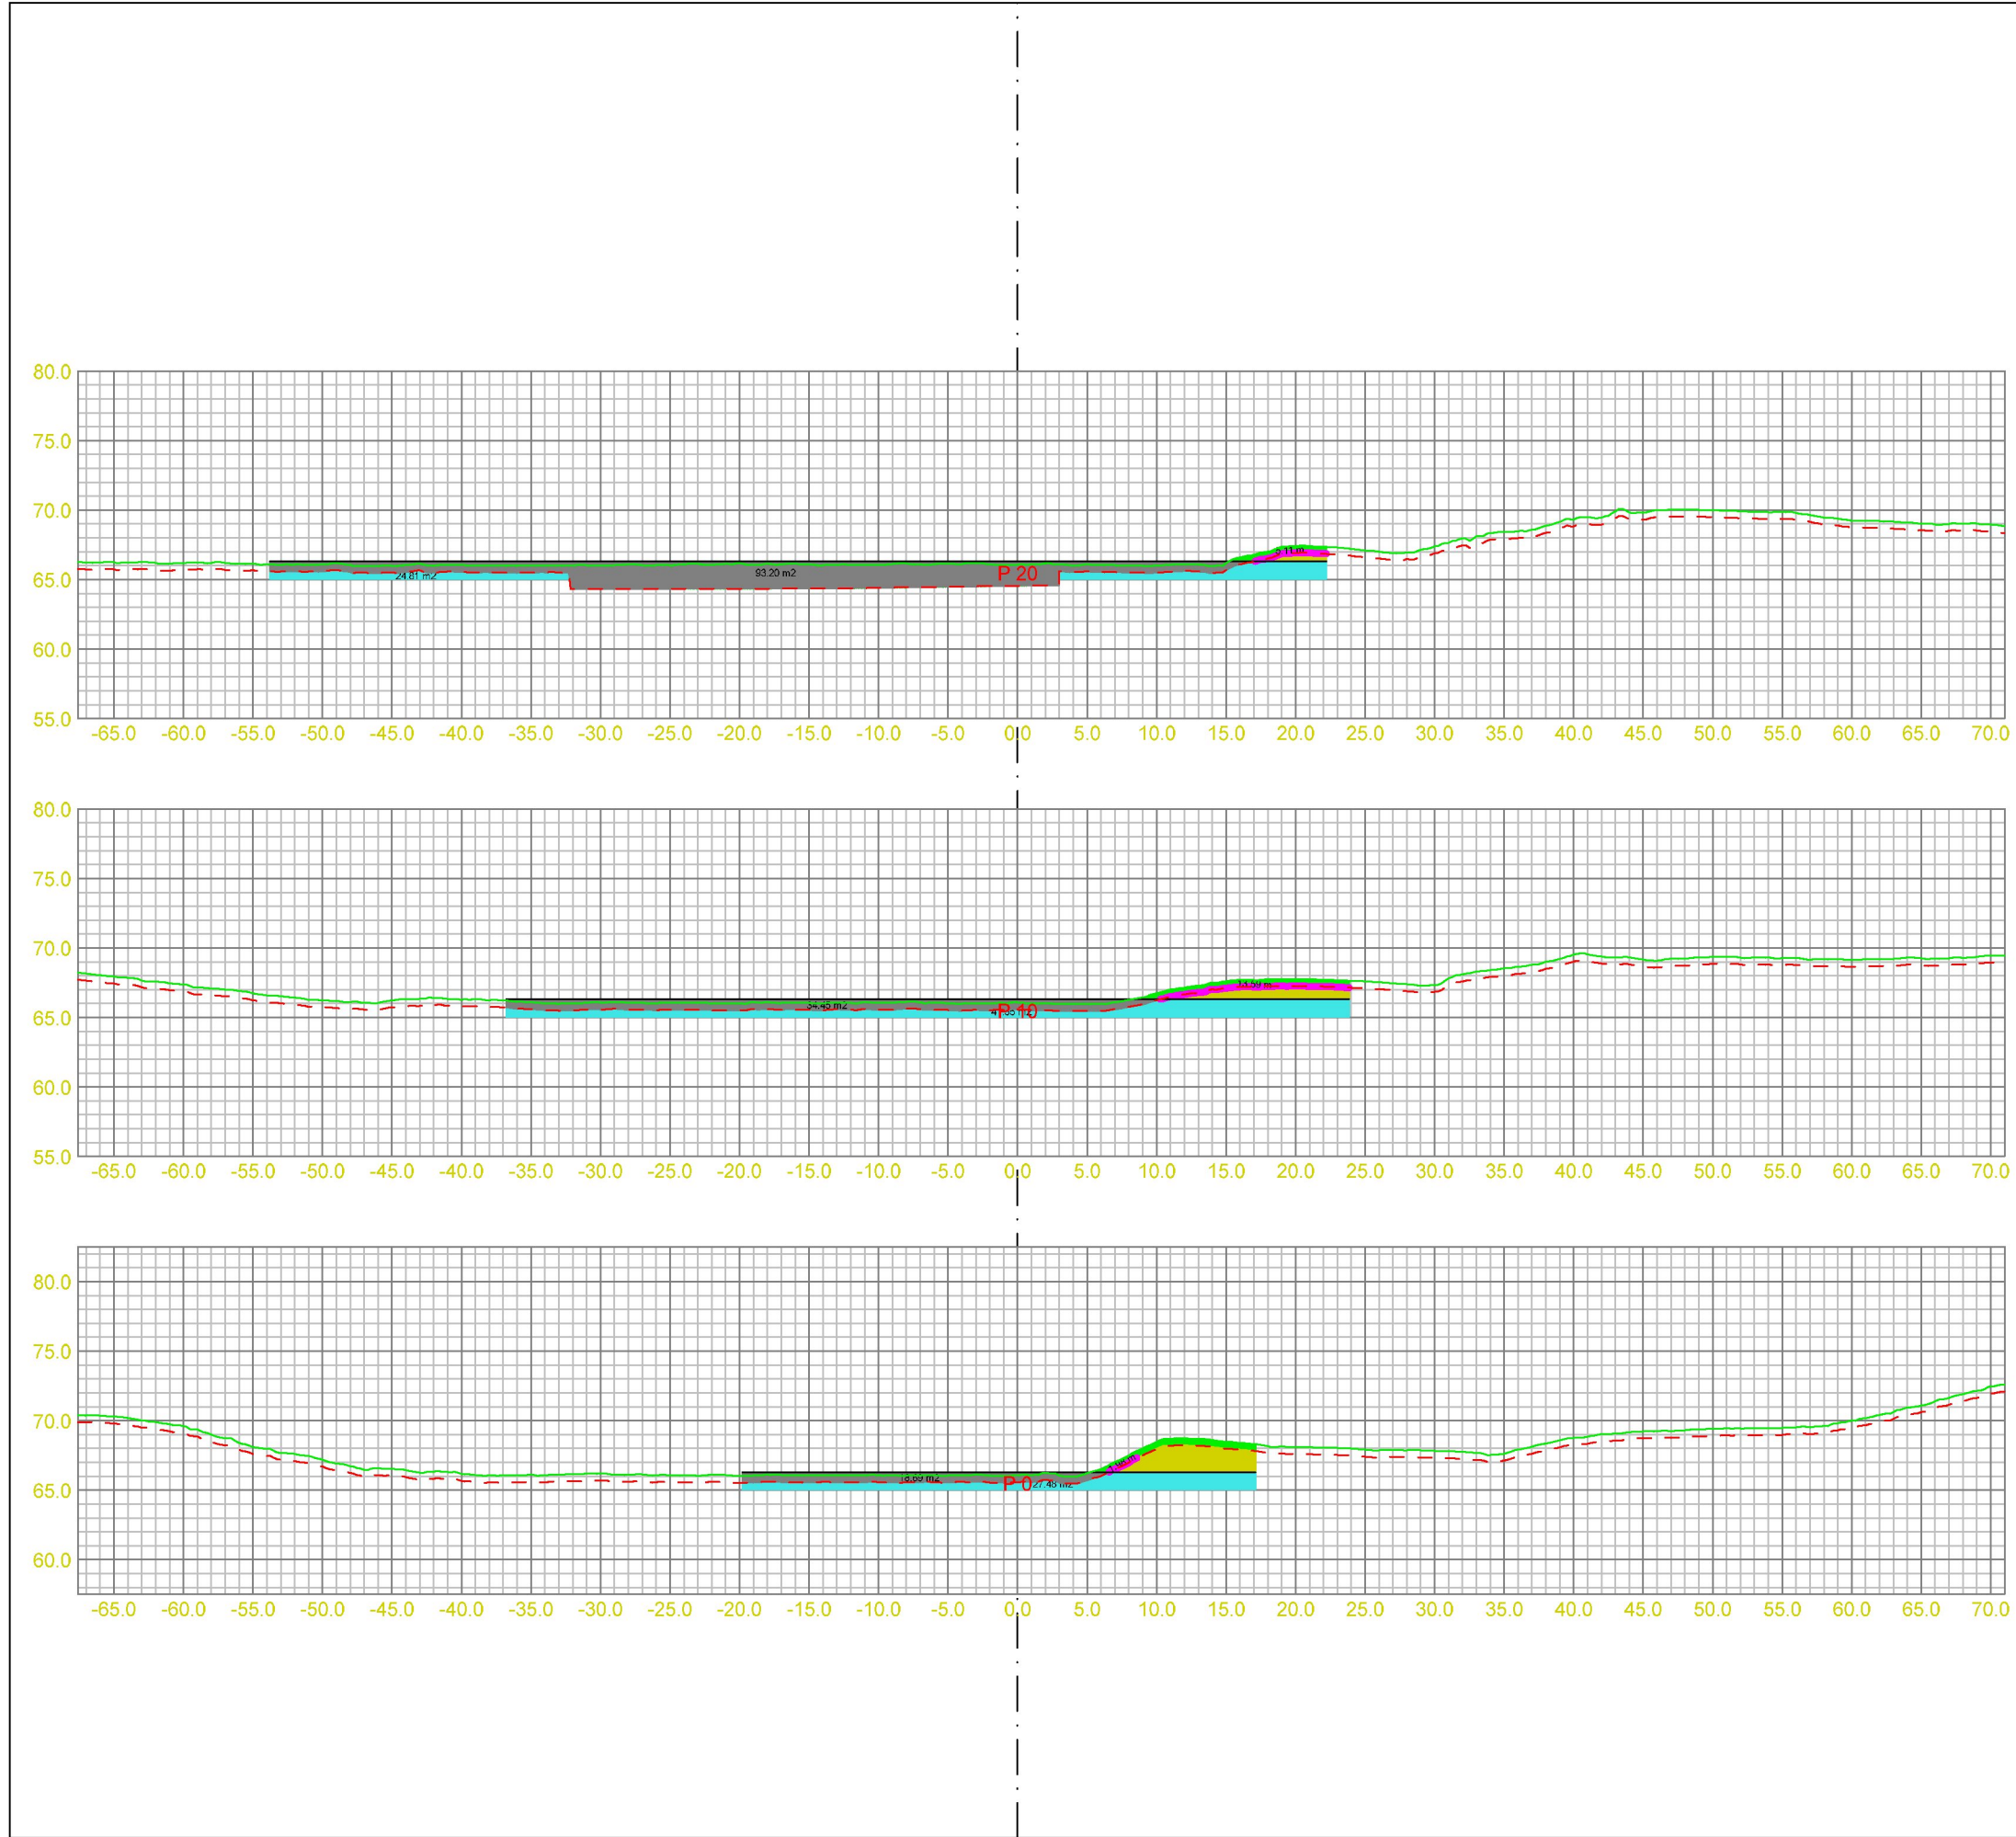


Masserapport for: M\_Masseberegning.sfi  
Standard: Ingen

- 1: Skjæring jord
- 3: Skjæring fjell
- 4: Dypsprengning
- 5: Flåsprengning
- 6: Fylling

Fys.Gmi 6: P\_Fjell  
Fys.Gmi 11: P\_Jomfrulig  
Fys.Gmi 101: S\_Stikningsdata

|   |                              |                           |
|---|------------------------------|---------------------------|
| <br>Vassbakk & stol<br>Avd: Haugalandet<br>Postboks 63 - N-4291 Kopervik<br>mail@vassbakk.no<br>Telefon +47 52 85 78 30<br>Telefaks +47 52 85 31 17 | Prosjektnavn:<br>Tomt Spanne | Prosjektnr:               |
|   | Tegningsnavn: Tverrprofiler  |                           |
|   | Tegningsnr: 005              |                           |
|   | Tegnet av: Rune Gundersen    |                           |
|   | Beskrivelse I:               |                           |
| Hor. skala:   | Beskrivelse II:              |                           |
| Ver. skala: 1:1500   | Opprettet: 09.09.2020        | Utskriftsdato: 09.09.2020 |

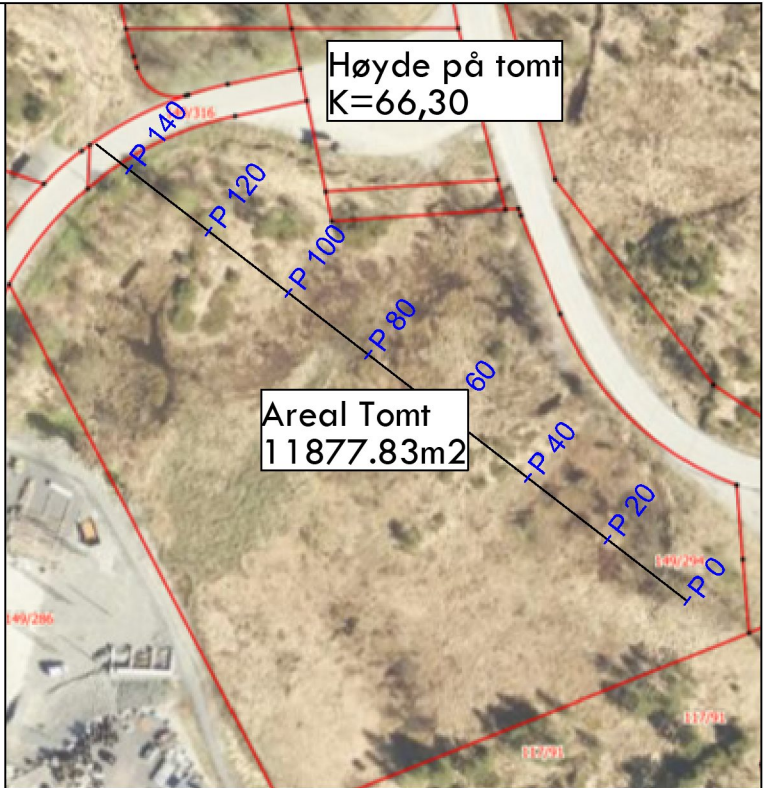
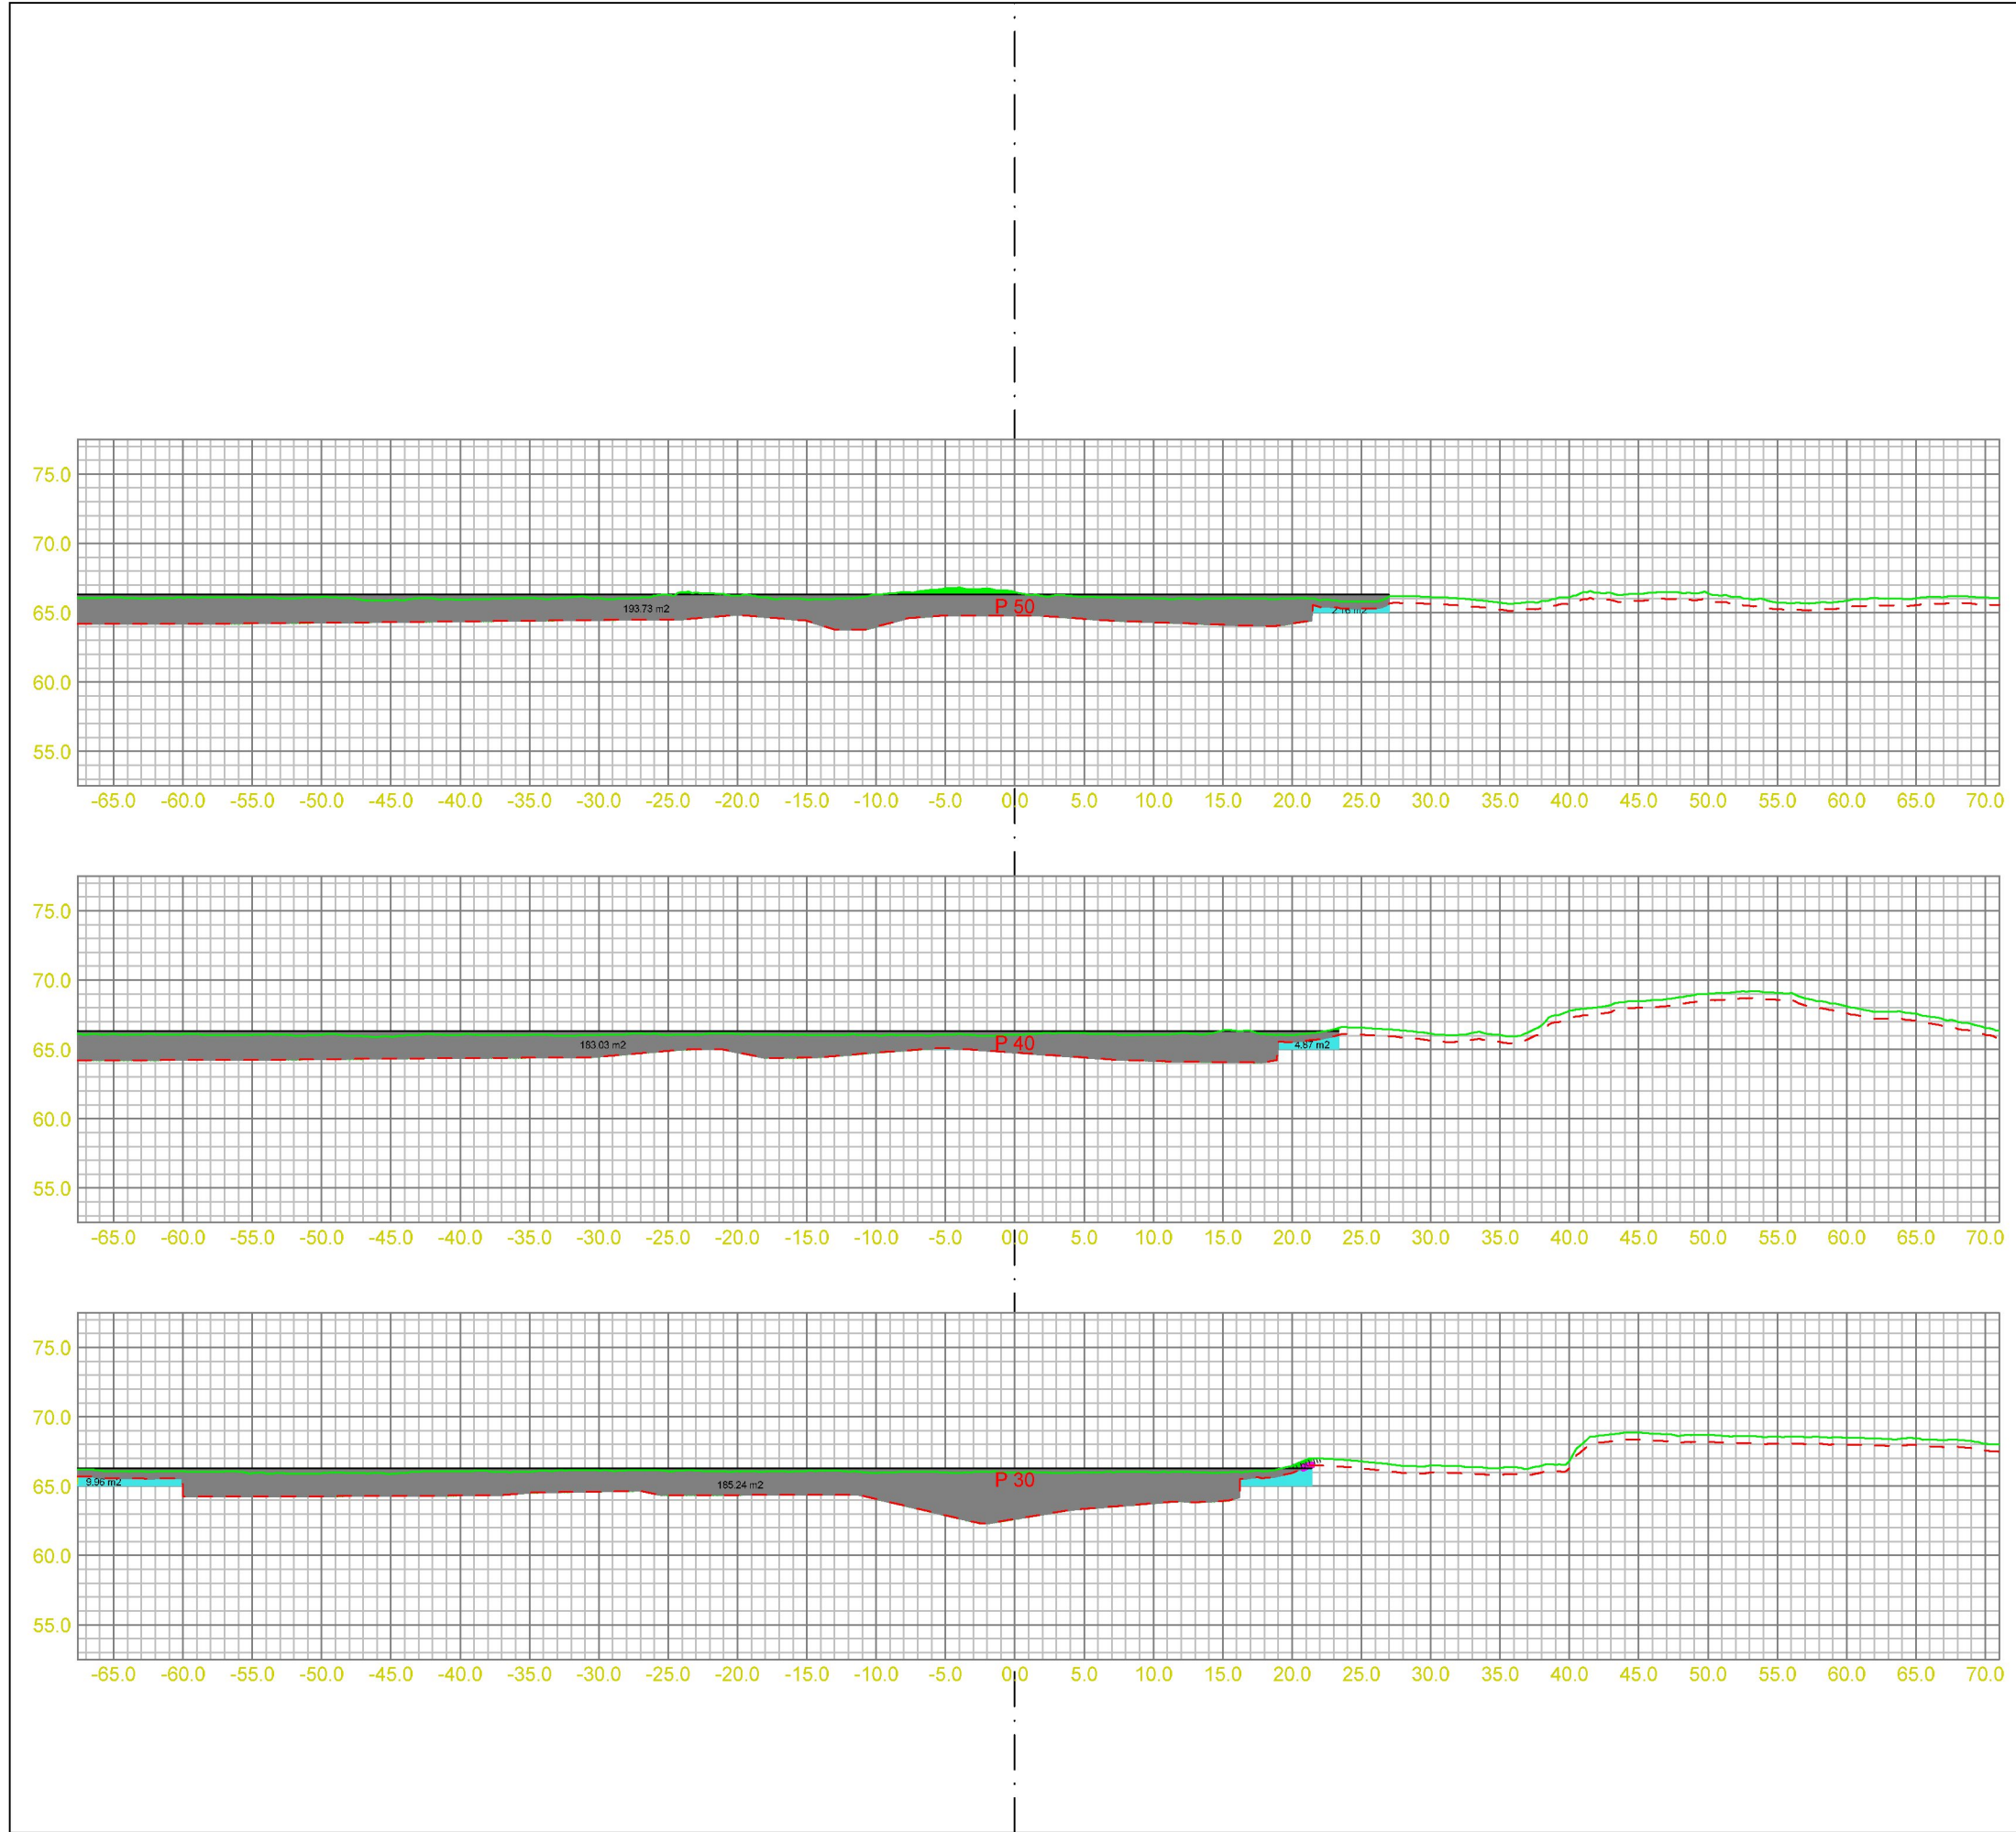


Masserapport for: M\_Masseberegning.sfi  
Standard: Ingen

- 1: Skjæring jord
- 3: Skjæring fjell
- 4: Dypsprengning
- 5: Flåsprengning
- 6: Fylling

Fys.Gmi 6: P\_Fjell  
Fys.Gmi 11: P\_Jomfrulig  
Fys.Gmi 101: S\_Stikningsdata

|   |                                                    |  |             |
|---|----------------------------------------------------|--|-------------|
| <br>Vassbakk & stol<br>Avd: Haugalandet<br>Postboks 63 - N-4291 Kopervik<br>mail@vassbakk.no<br>Telefon +47 52 85 78 30<br>Telefaks +47 52 85 31 17 | Prosjektnavn:<br>Tomt Spanne                       |  | Prosjektnr: |
|   | Tegningsnavn: Tverrprofiler                        |  |             |
|   | Tegningsnr: 005                                    |  |             |
|   | Tegnet av: Rune Gundersen                          |  |             |
|   | Beskrivelse I:                                     |  |             |
| Hor. skala:   | Beskrivelse II:                                    |  |             |
| Ver. skala: 1:1500   | Opprettet: 09.09.2020    Utskriftsdato: 09.09.2020 |  |             |

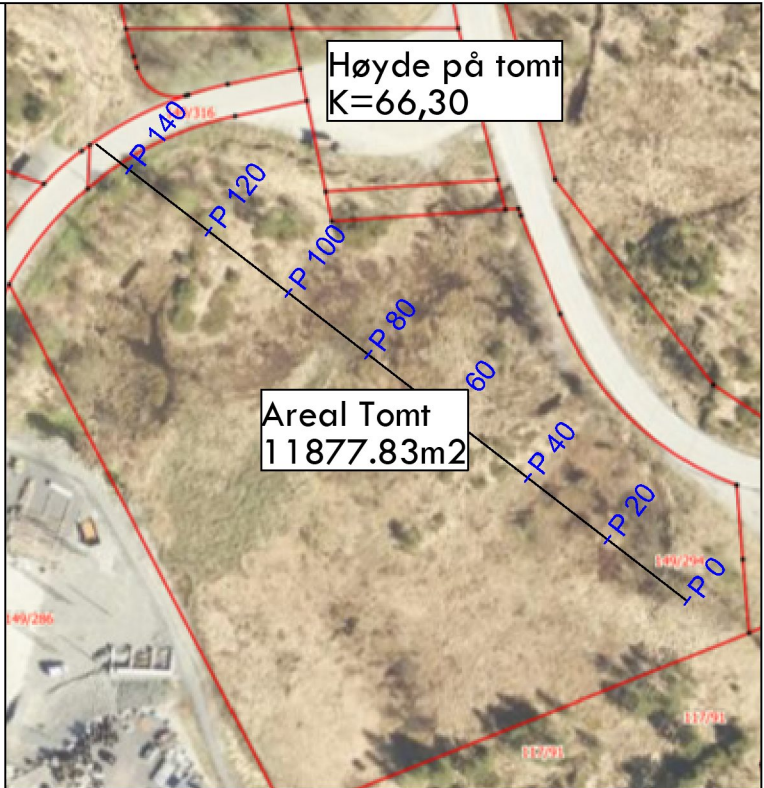
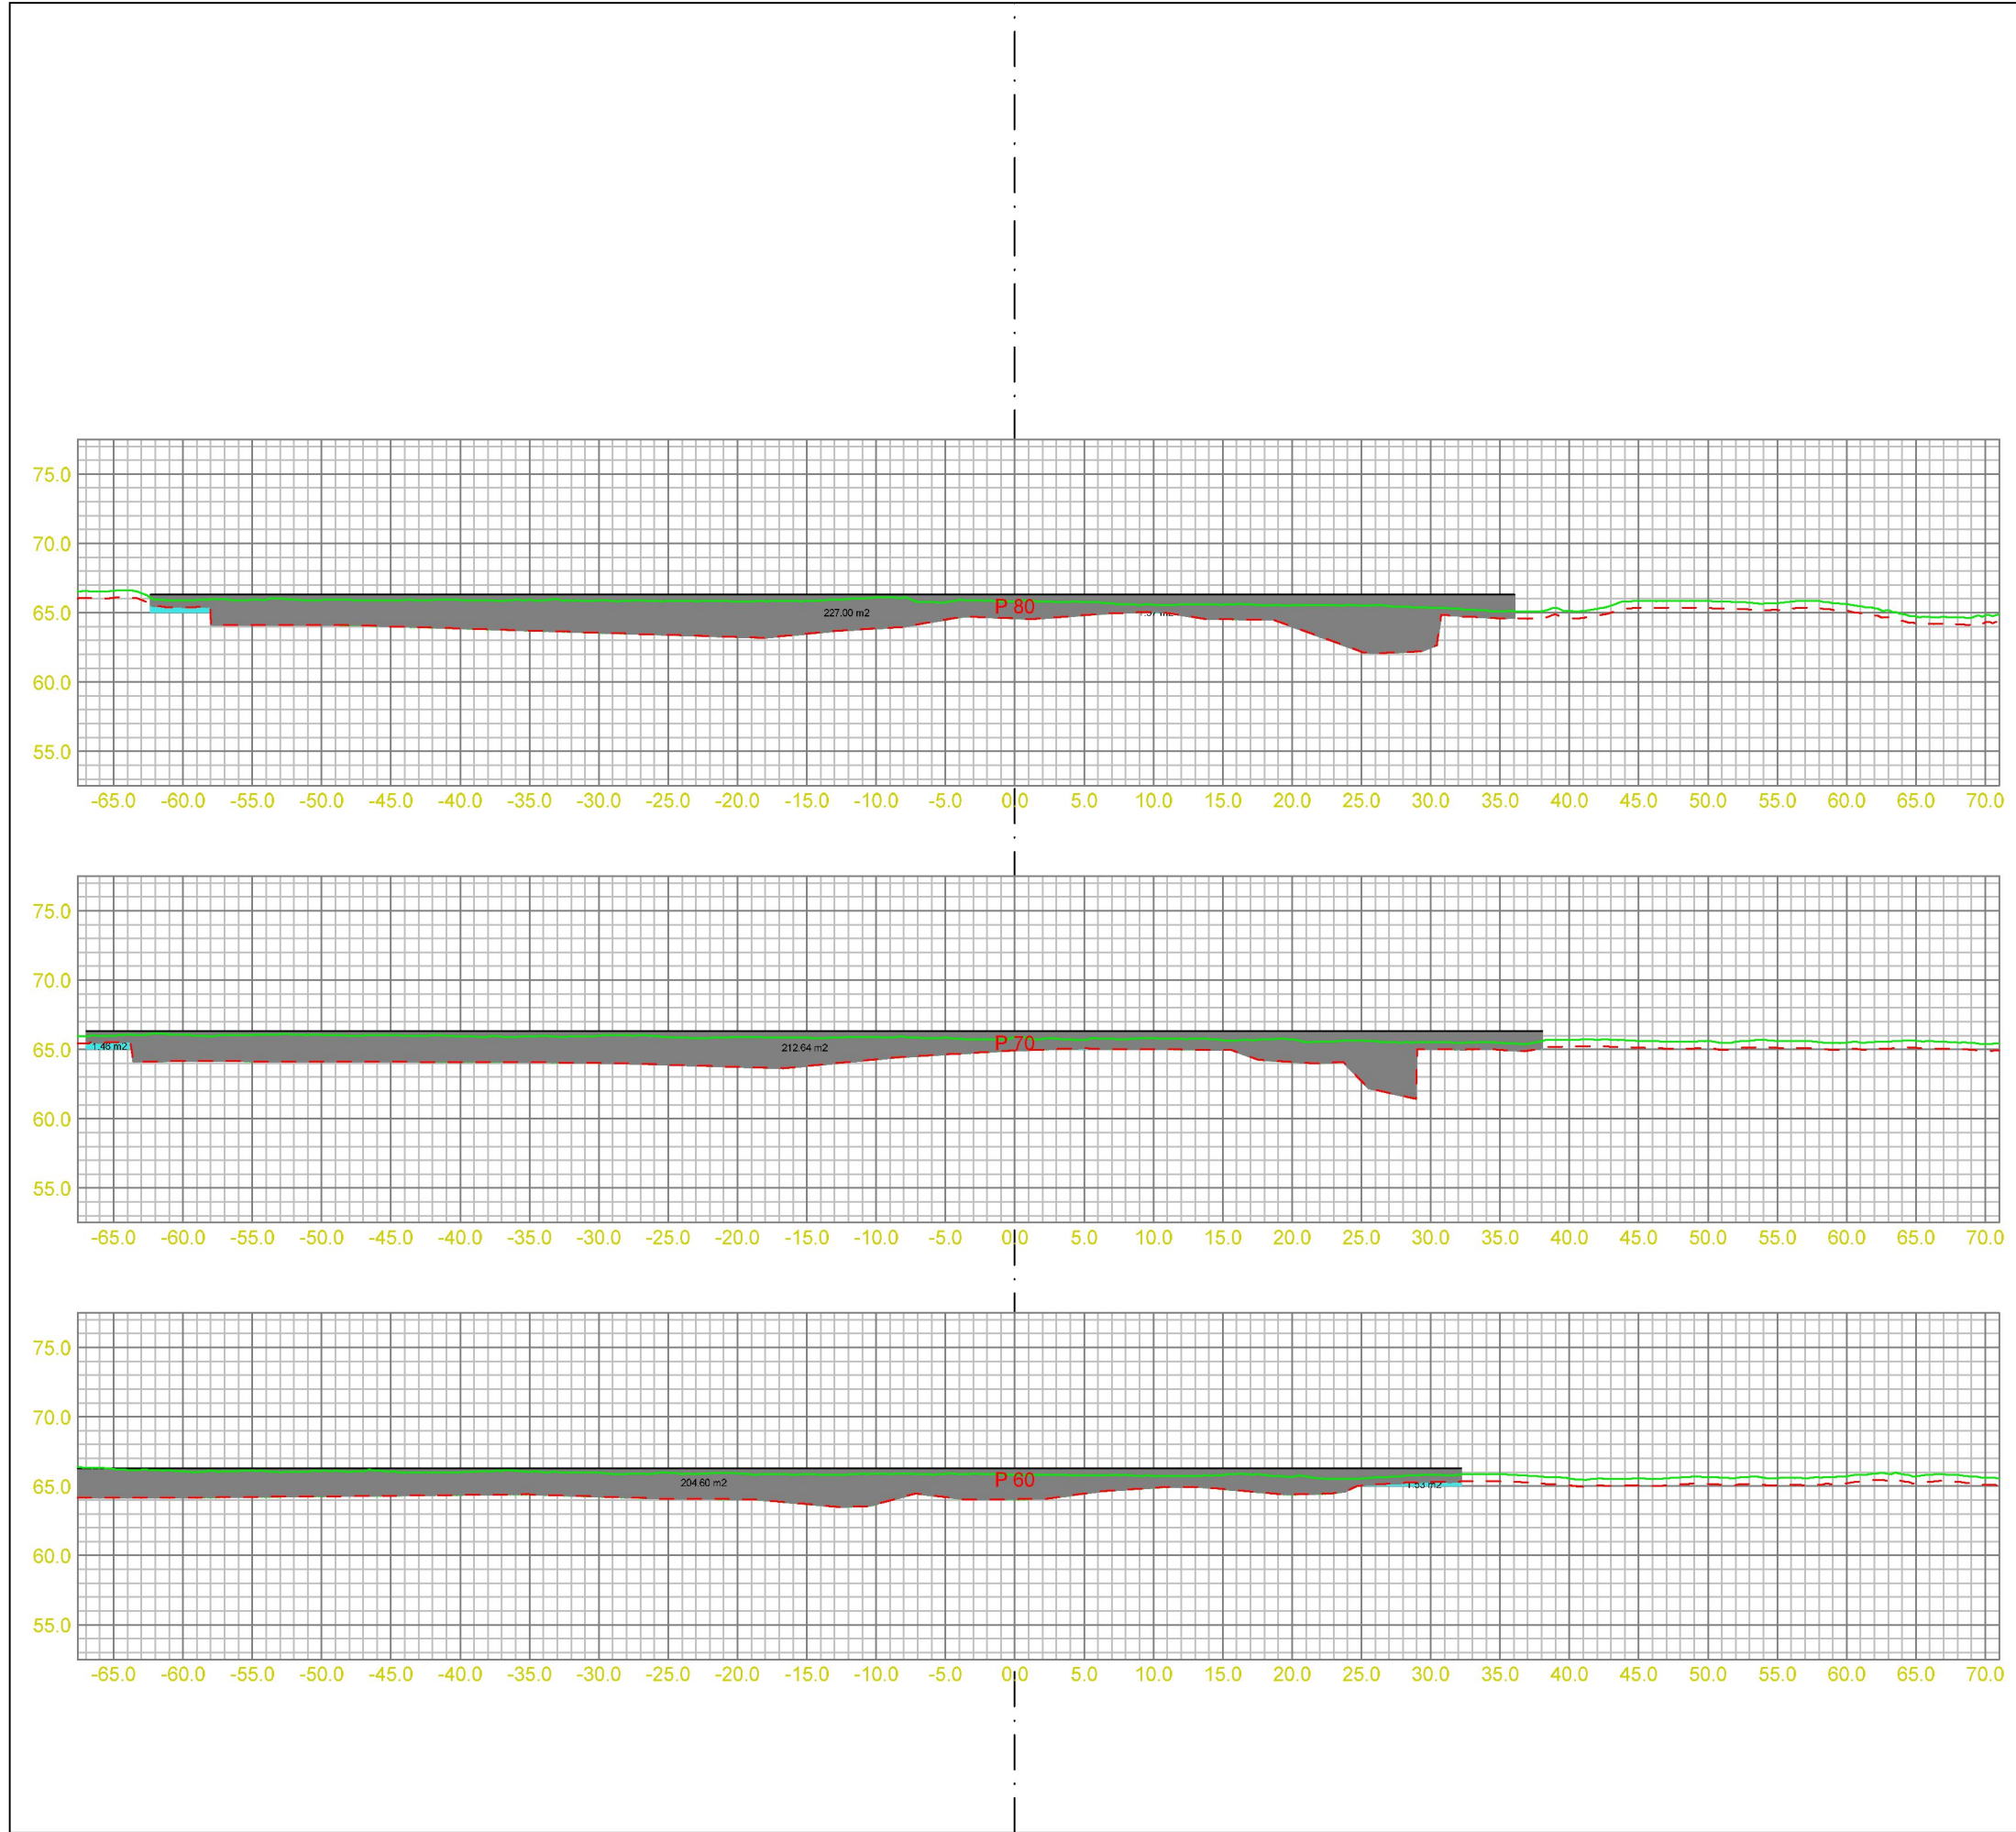


Masserapport for: M\_Masseberegning.sfi  
Standard: Ingen

- 1: Skjæring jord
- 3: Skjæring fjell
- 4: Dypsprengning
- 6: Fylling

Fys.Gmi 6: P\_Fjell  
Fys.Gmi 11: P\_Jomfrulig  
Fys.Gmi 101: S\_Stikningsdata

|   |                              |                           |
|---|------------------------------|---------------------------|
| <br>Vassbakk & stol<br>Avd: Haugalandet<br>Postboks 63 - N-4291 Kopervik<br>mail@vassbakk.no<br>Telefon +47 52 85 78 30<br>Telefaks +47 52 85 31 17 | Prosjektnavn:<br>Tomt Spanne | Prosjektnr:               |
|   | Tegningsnavn: Tverrprofiler  |                           |
|   | Tegningsnr: 005              |                           |
|   | Tegnet av: Rune Gundersen    |                           |
|   | Beskrivelse I:               |                           |
| Hor. skala:   | Beskrivelse II:              |                           |
| Ver. skala: 1:1500   | Opprettet: 09.09.2020        | Utskriftsdato: 09.09.2020 |

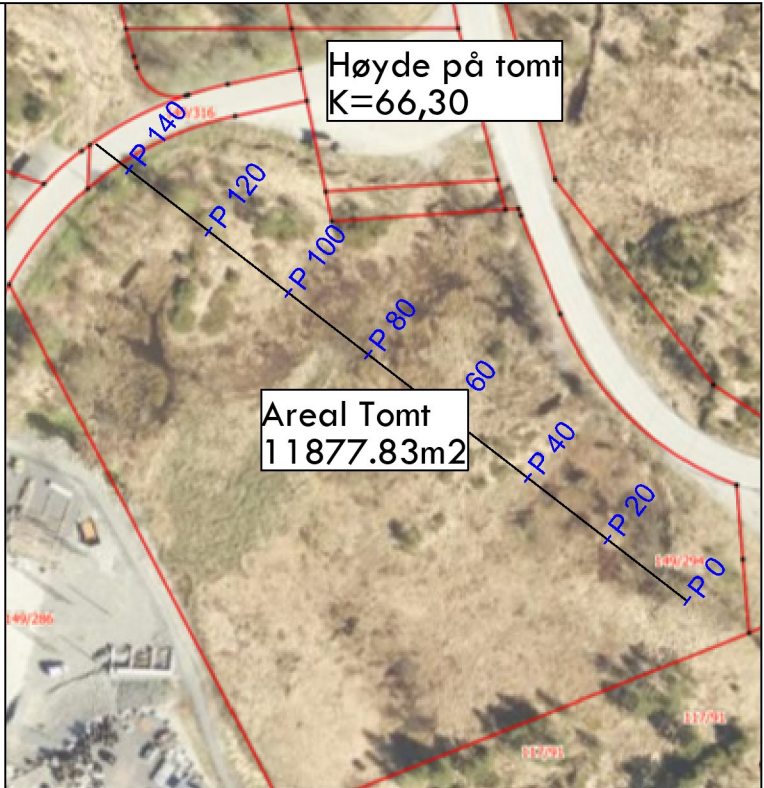
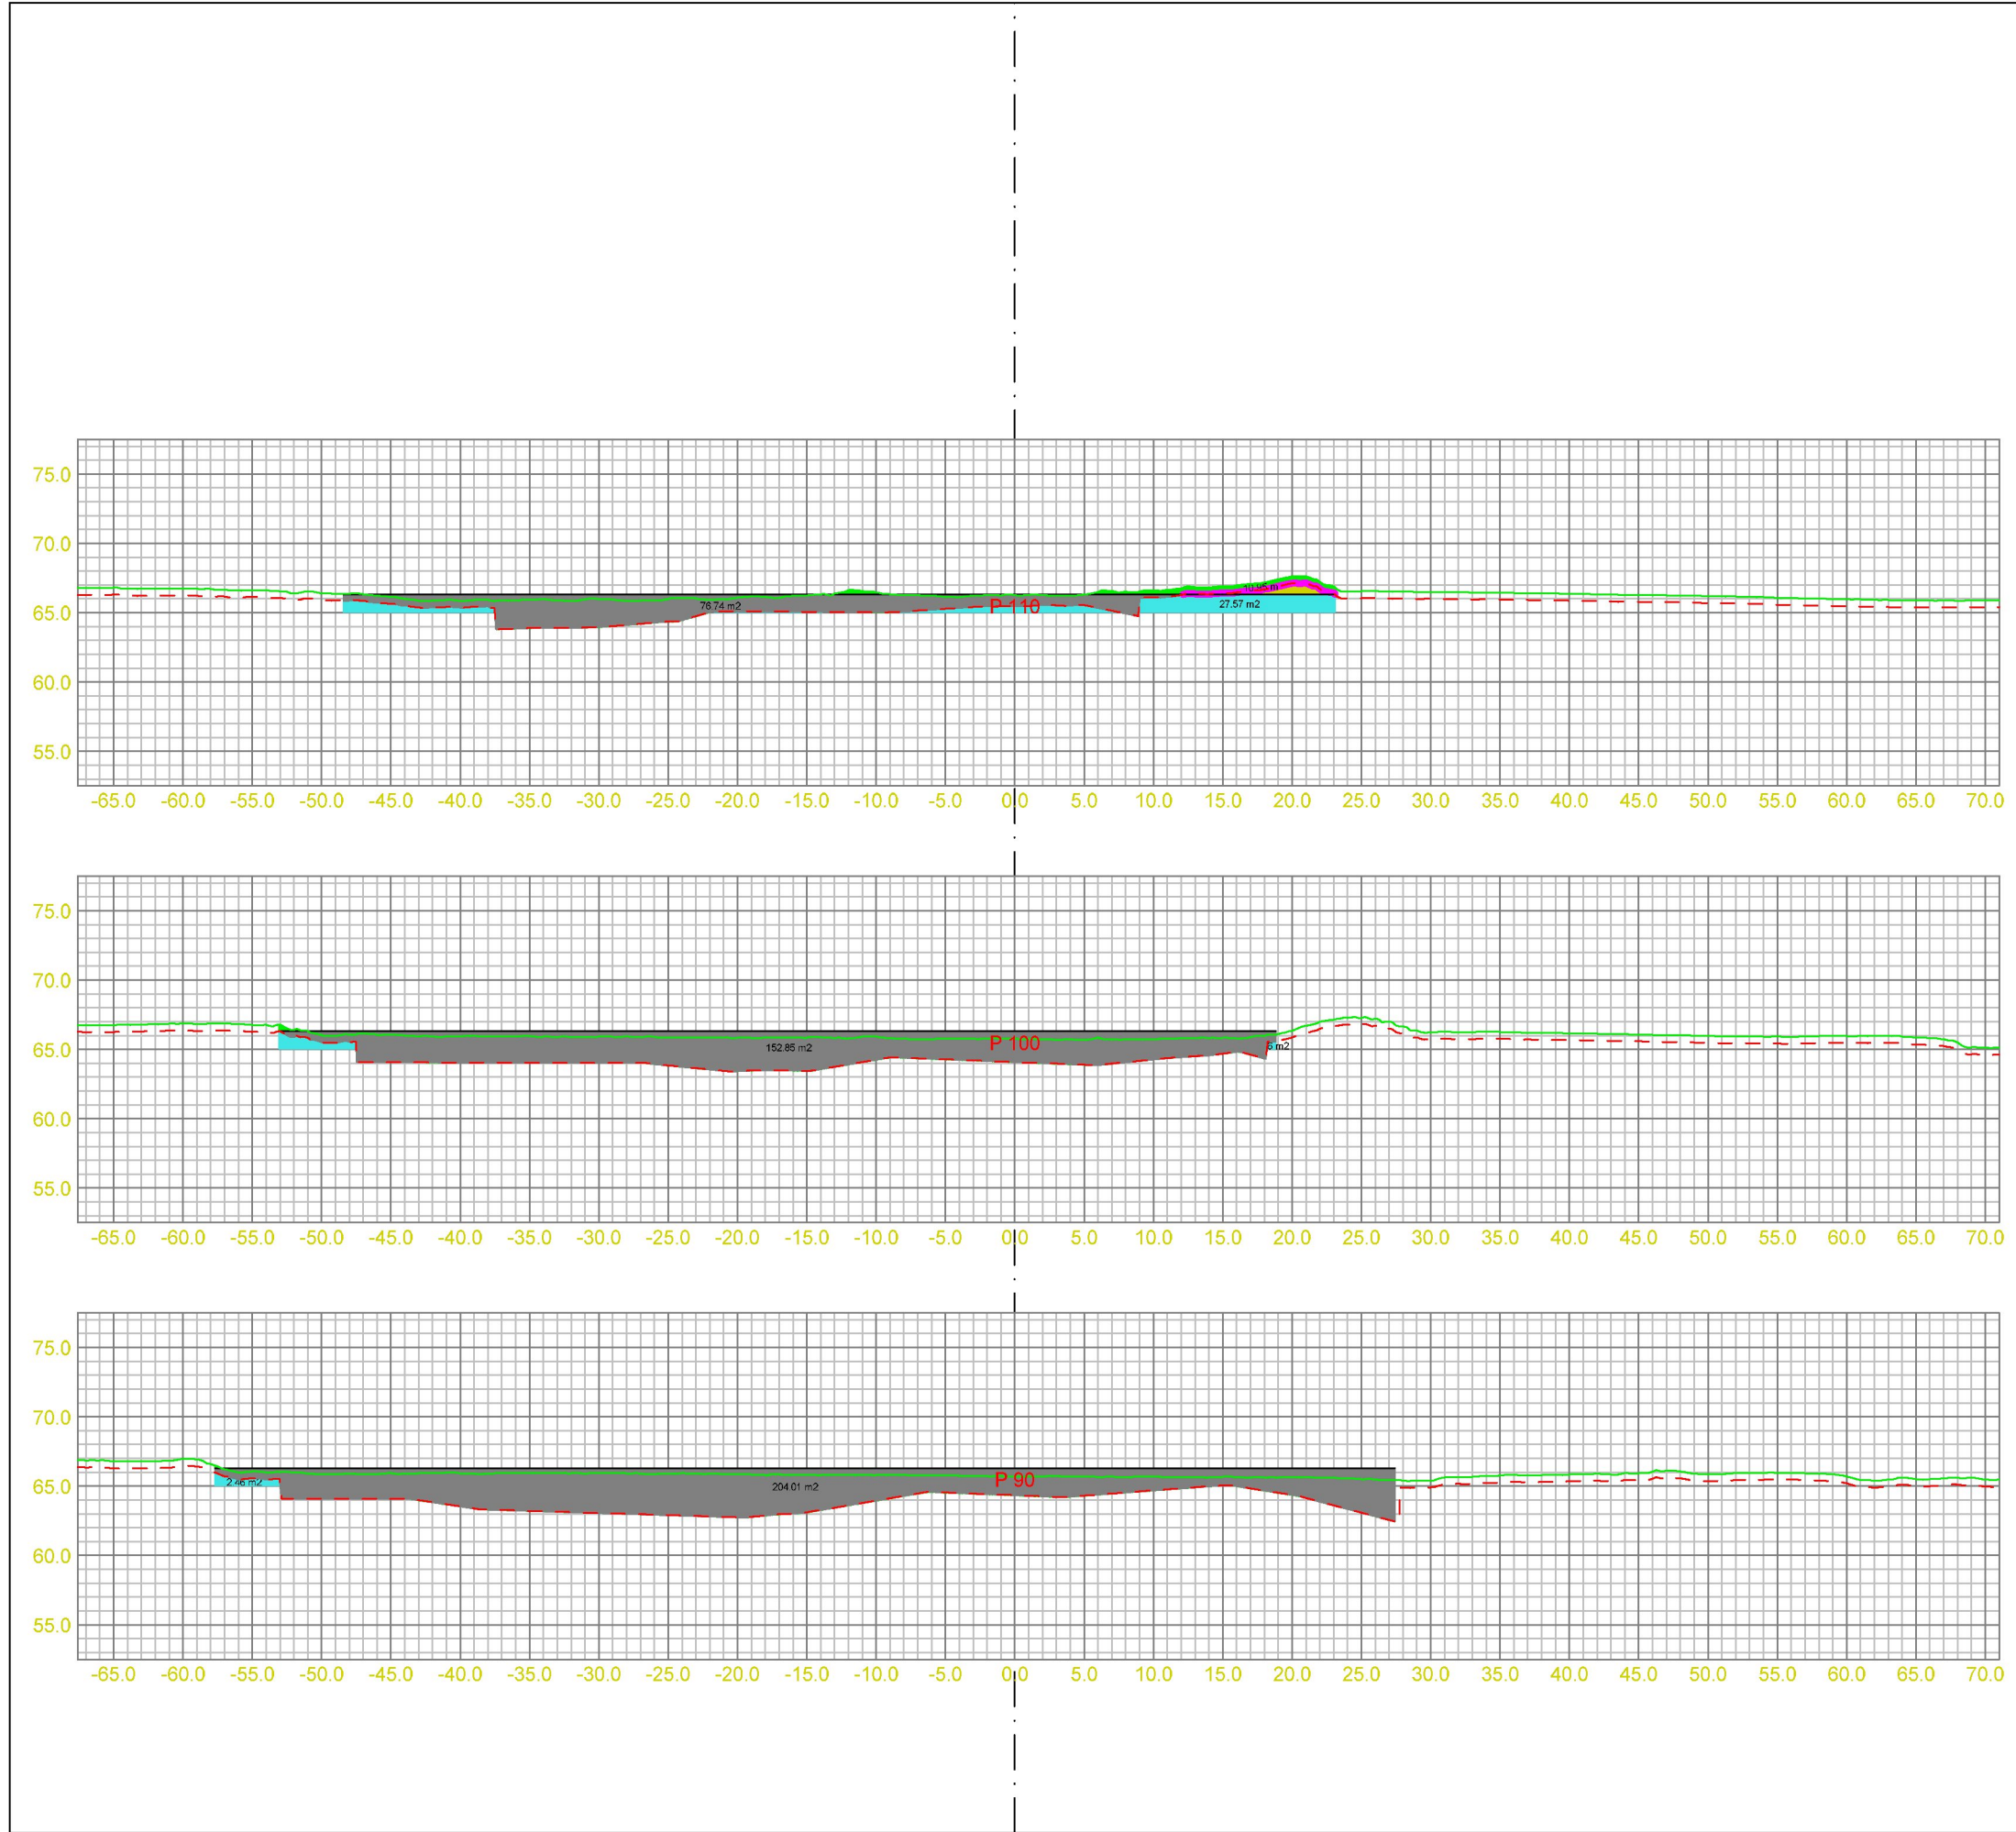


Masserapport for: M\_Masseberegning.sfi  
Standard: Ingen

- 1: Skjæring jord
- 3: Skjæring fjell
- 4: Dypsprengning
- 5: Flåsprengning
- 6: Fylling

Fys.Gmi 6: P\_Fjell  
Fys.Gmi 11: P\_Jomfrulig  
Fys.Gmi 101: S\_Stikningsdata

|   |                                                    |  |             |
|---|----------------------------------------------------|--|-------------|
| <br>Vassbakk & stol<br>Avd: Haugalandet<br>Postboks 63 - N-4291 Kopervik<br>mail@vassbakk.no<br>Telefon +47 52 85 78 30<br>Telefaks +47 52 85 31 17 | Prosjektnavn:<br>Tomt Spanne                       |  | Prosjektnr: |
|   | Tegningsnavn: Tverrprofiler                        |  |             |
|   | Tegningsnr: 005                                    |  |             |
|   | Tegnet av: Rune Gundersen                          |  |             |
|   | Beskrivelse I:                                     |  |             |
| Hor. skala:   | Beskrivelse II:                                    |  |             |
| Ver. skala: 1:1500   | Opprettet: 09.09.2020    Utskriftsdato: 09.09.2020 |  |             |

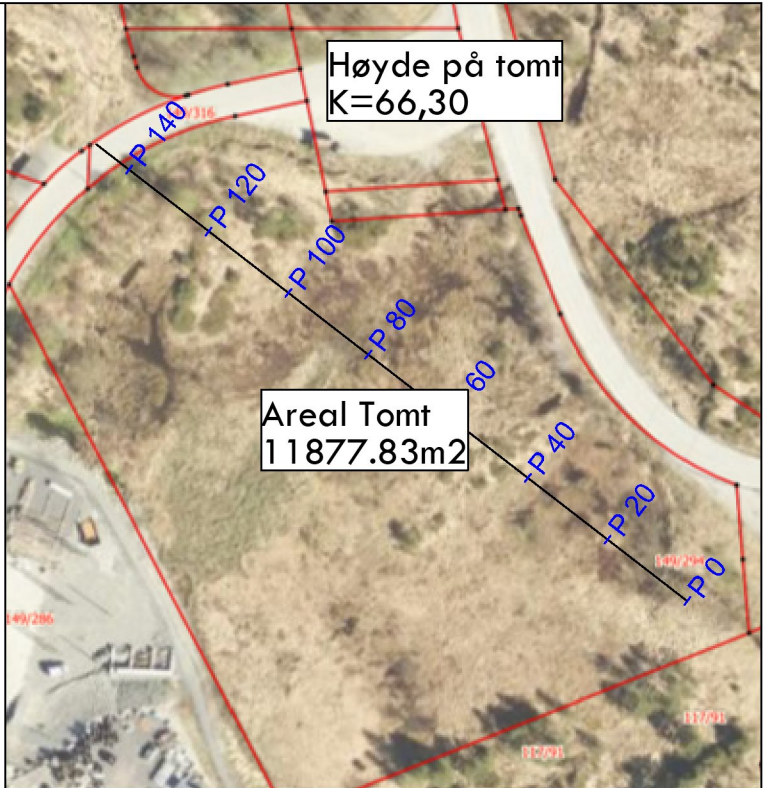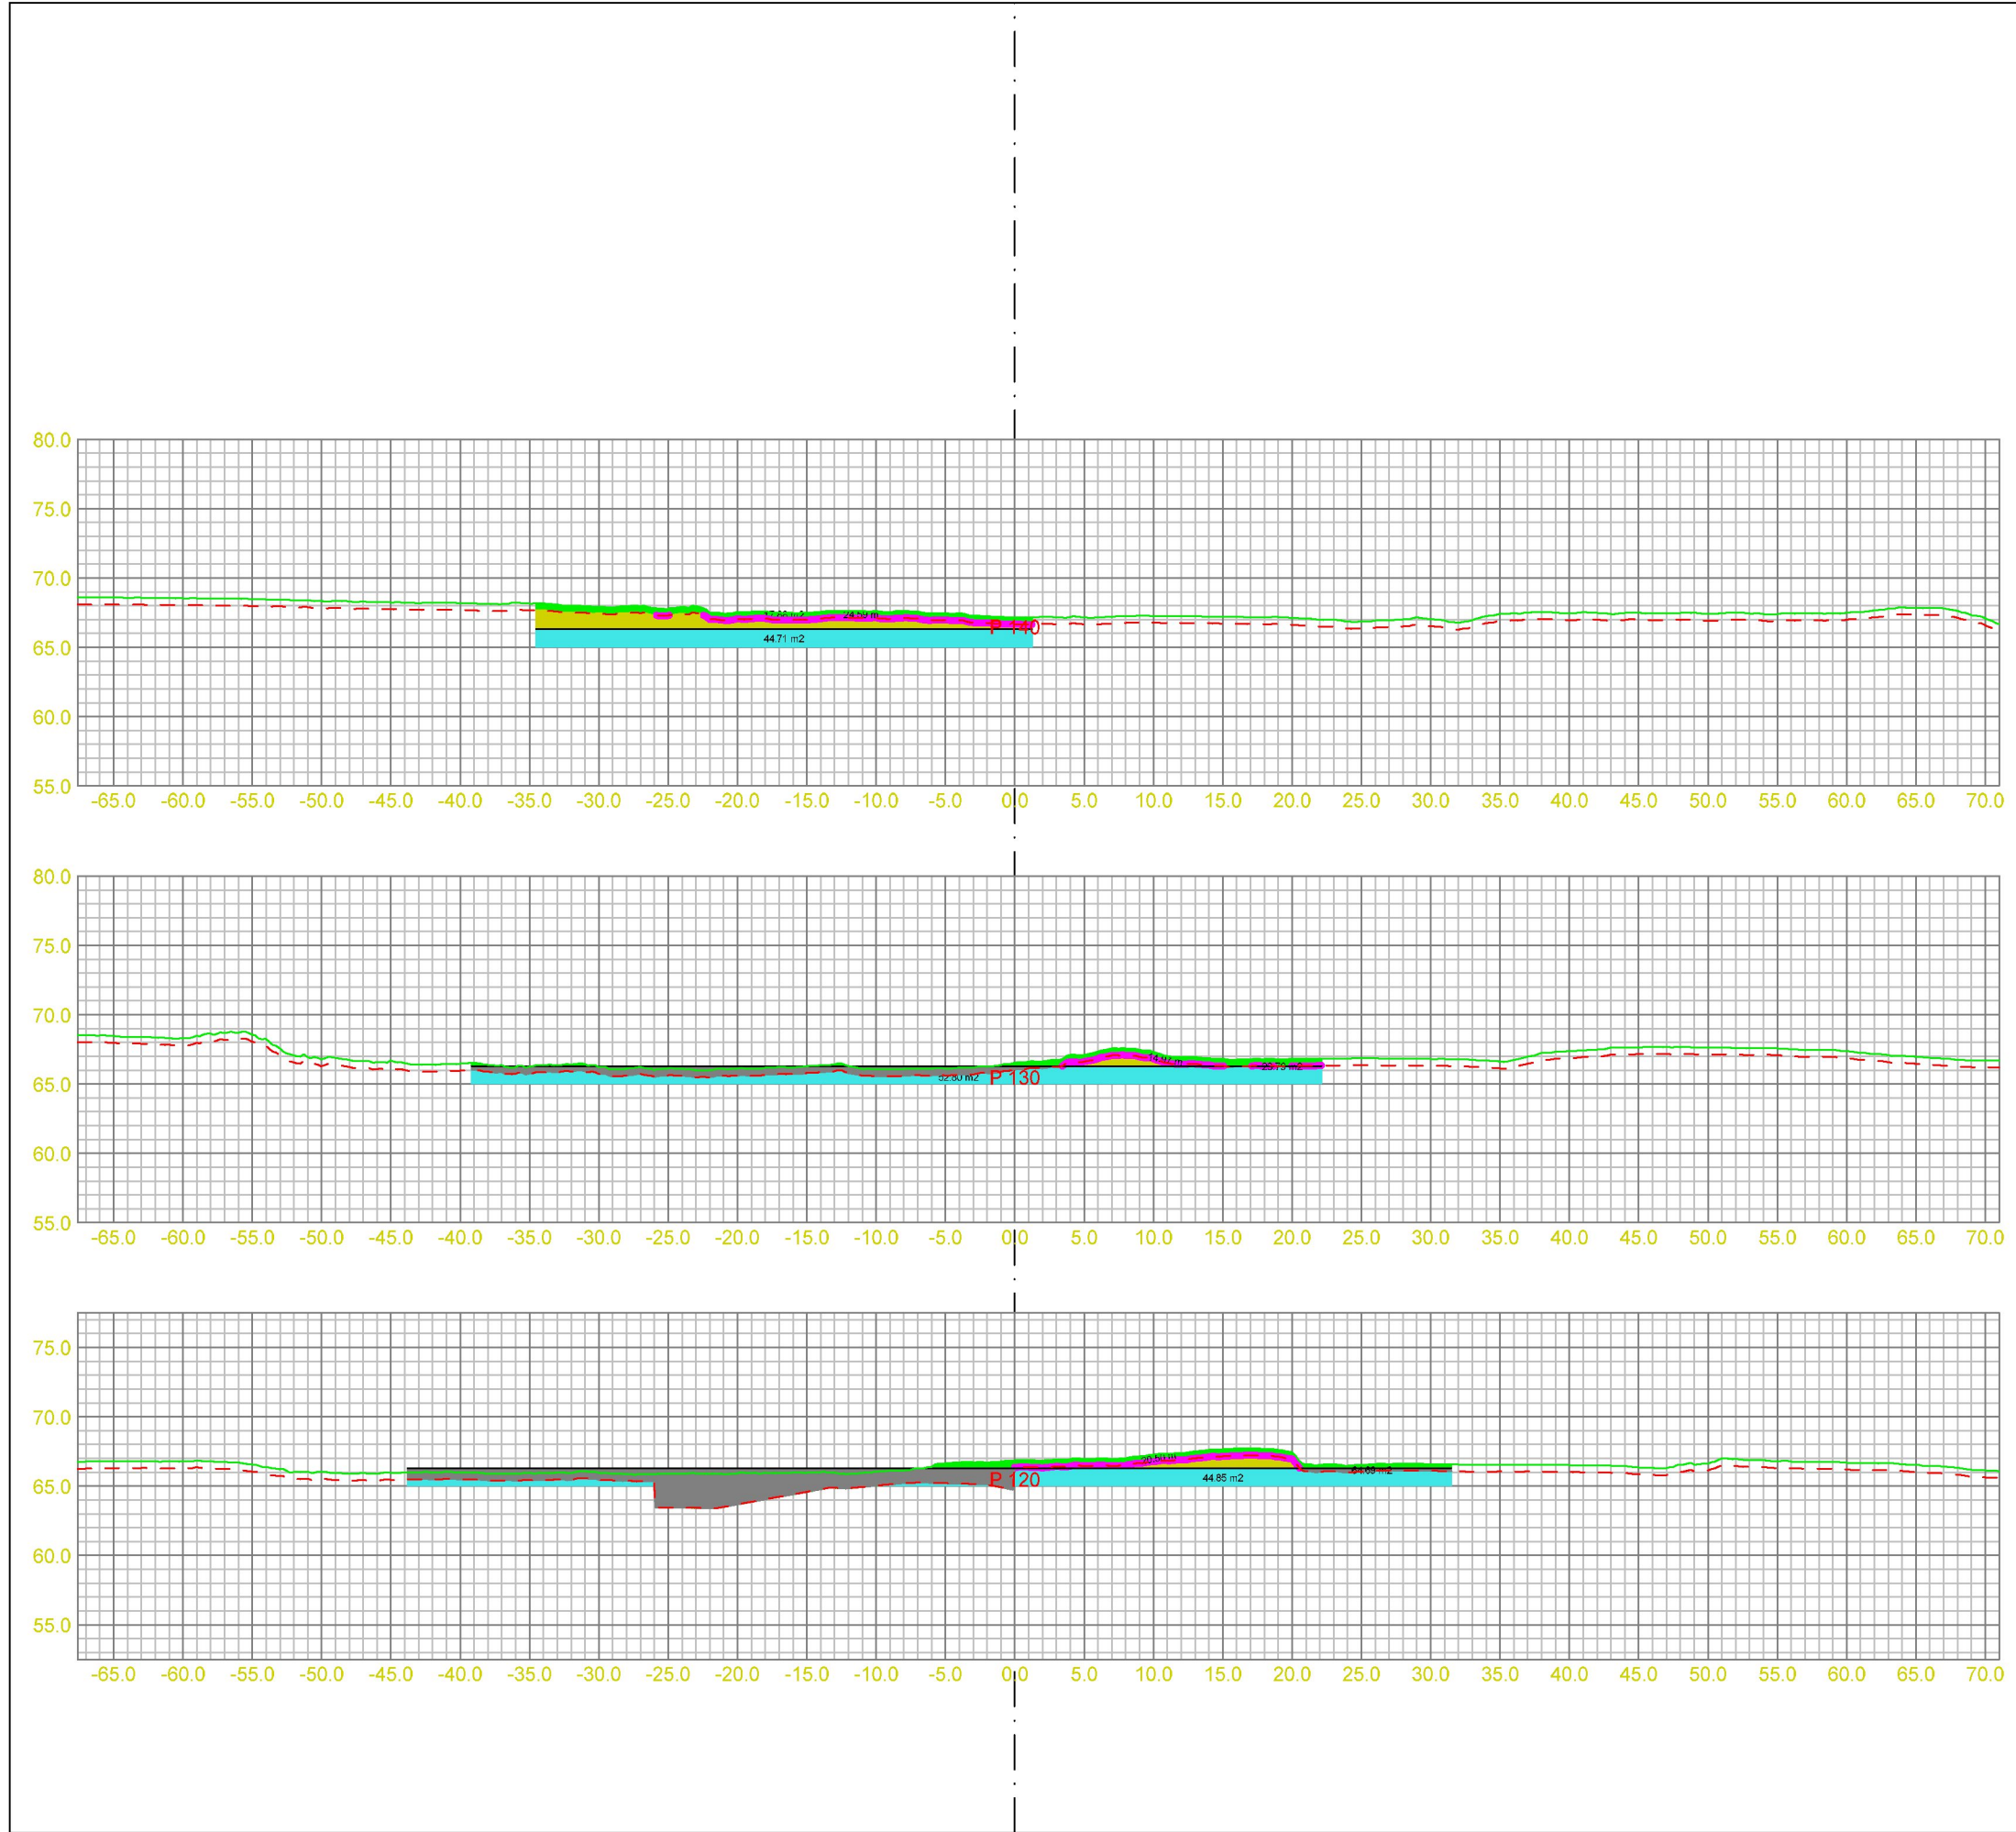

Masserapport for: M\_Masseberegning.sfi  
Standard: Ingen

- 1: Skjæring jord
- 3: Skjæring fjell
- 4: Dypsprengning
- 5: Flåsprengning
- 6: Fylling

Fys.Gmi 6: P\_Fjell  
Fys.Gmi 11: P\_Jomfrulig  
Fys.Gmi 101: S\_Stikningsdata

|   |                              |                           |
|---|------------------------------|---------------------------|
| <br>Vassbakk & stol<br>Avd: Haugalandet<br>Postboks 63 - N-4291 Kopervik<br>mail@vassbakk.no<br>Telefon +47 52 85 78 30<br>Telefaks +47 52 85 31 17 | Prosjektnavn:<br>Tomt Spanne | Prosjektnr:               |
|   | Tegningsnavn: Tverrprofiler  |                           |
|   | Tegningsnr: 005              |                           |
|   | Tegnet av: Rune Gundersen    |                           |
|   | Beskrivelse I:               |                           |
| Hor. skala:   | Beskrivelse II:              |                           |
| Ver. skala: 1:1500   | Opprettet: 09.09.2020        | Utskriftsdato: 09.09.2020 |