


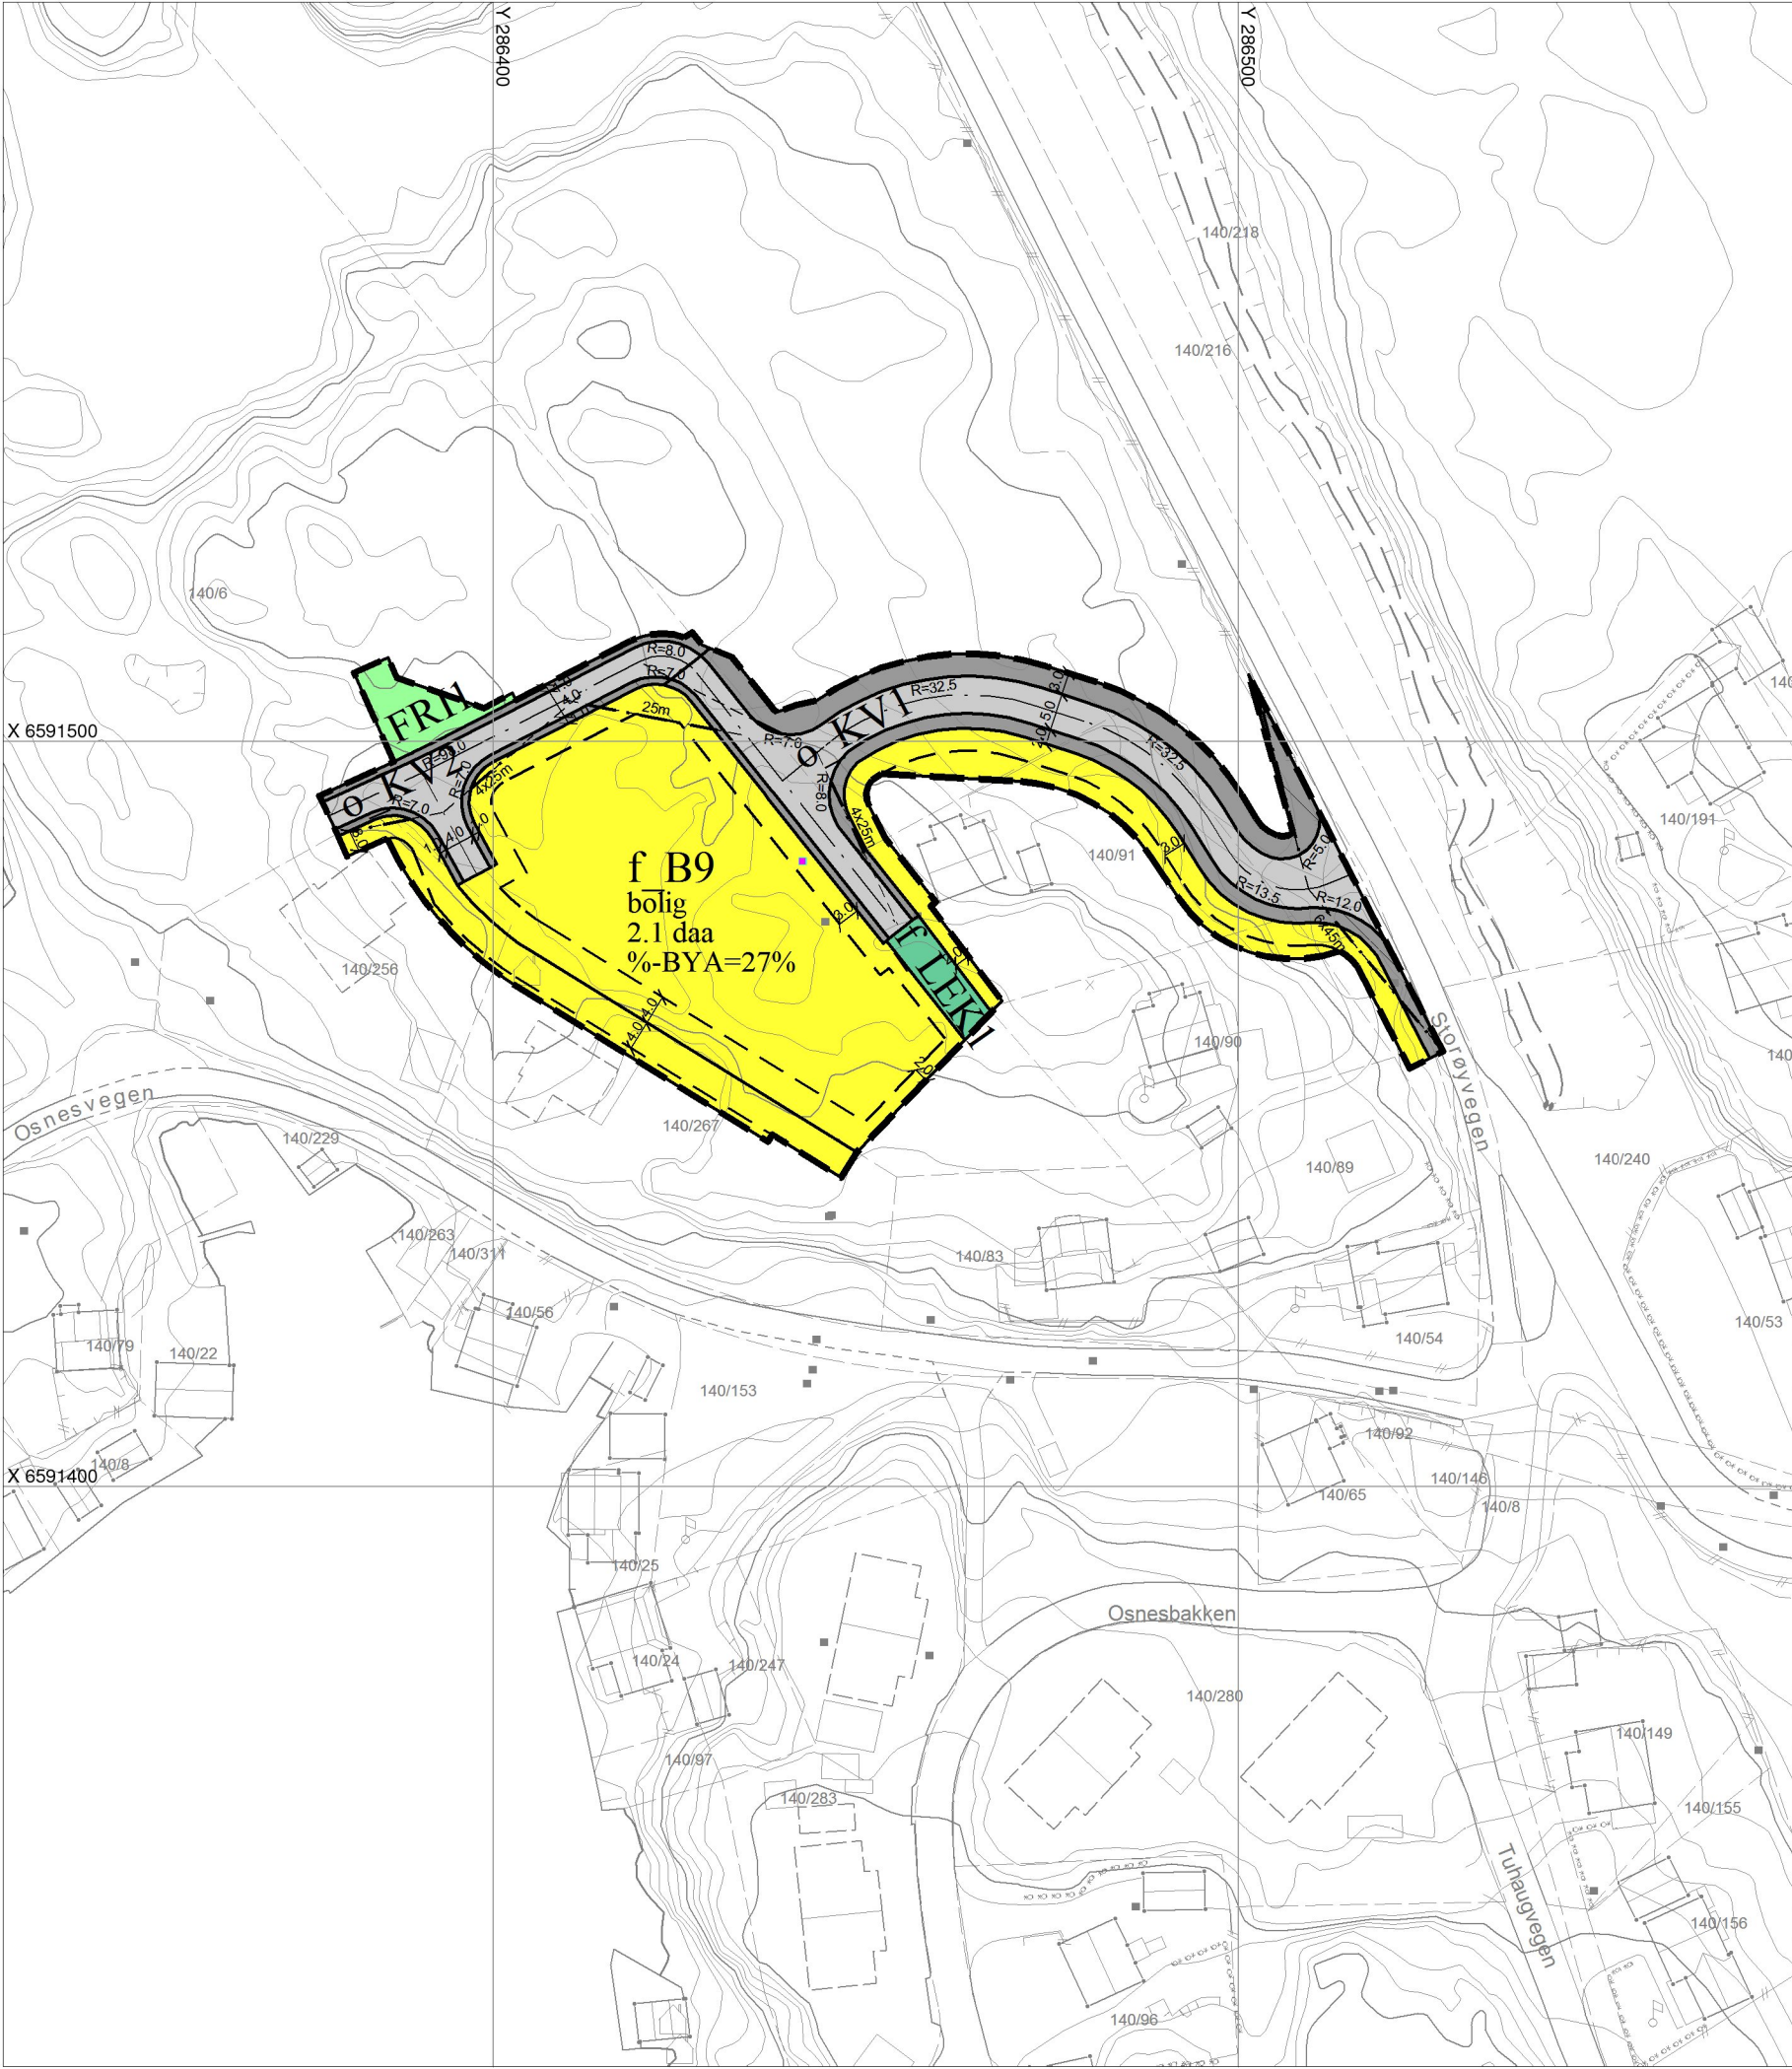

TEGNFORKLARING

Reguleringsplan PBL 2008

- Sikringsonegrense
- B Boligbebyggelse
- LEK Lekeplass
- KV Kjøreveg
- AVT Annen veggrunn - tekniske anlegg
- FRI Friområde
- Sikringsone - Frisikt

Felles for reguleringsplan PBL 1985 og 2008

- Regulerings- og bebyggelsesplanområde
- Planens begrensning
- Formålsgrense
- Byggegrense
- Regulert senterlinje
- Frisiktslinje

Eierform PBL2008:

- o_ offentlig
- f_ felles

Basiskart:

Geodetisk grunnlag: UTM-sone32v (EUREF89/WGS84)
Geodetisk høydegrunnlag: NN2000
Geodatakilde: Karmøy kommune / Geovekst
Uttaksdato basiskart: 27.05.2021



REVISJONER: rev: htm1

Reguleringsplan for
Osnes



-Endring av
Vegtrasé _ 140/6 m.fl.

KARMØY KOMMUNE Bestemmelser både på kart og som egen tekst

Utarbeidet av: Øygarden Eiendom AS
Forslagsstiller: Øygarden Eiendom AS

467-4
Nasjonal plan-ID:
1149_467-4

Sak nr. 20/27430

SAKSBEHANDLING ETTER PLAN- OG BYGNINGSLOVEN

- 1.gangs politisk behandling i kommunen HTM-sak
- Utlekking til offentlig ettersyn i tidsrommet
- 2.gangs behandling i kommunen HTM-sak

Dato

15.06.21

Sign.

Aaho

