

SITUASJONSKART

MED KOMMUNEPLAN

Gnr/Bnr: 64/167
Adresse:
Dato: 27.05.2020
Målestokk: 1:500

0 5 10 15 20 m



KARMØY KOMMUNE


SEKTOR AREAL OG BYGGESAK



Kartet kan inneholde feil, noen grenser er usikre.


Fargelagt kart må innsendes ved søknad eller melding.

Datum: Euref 89/UTM 32

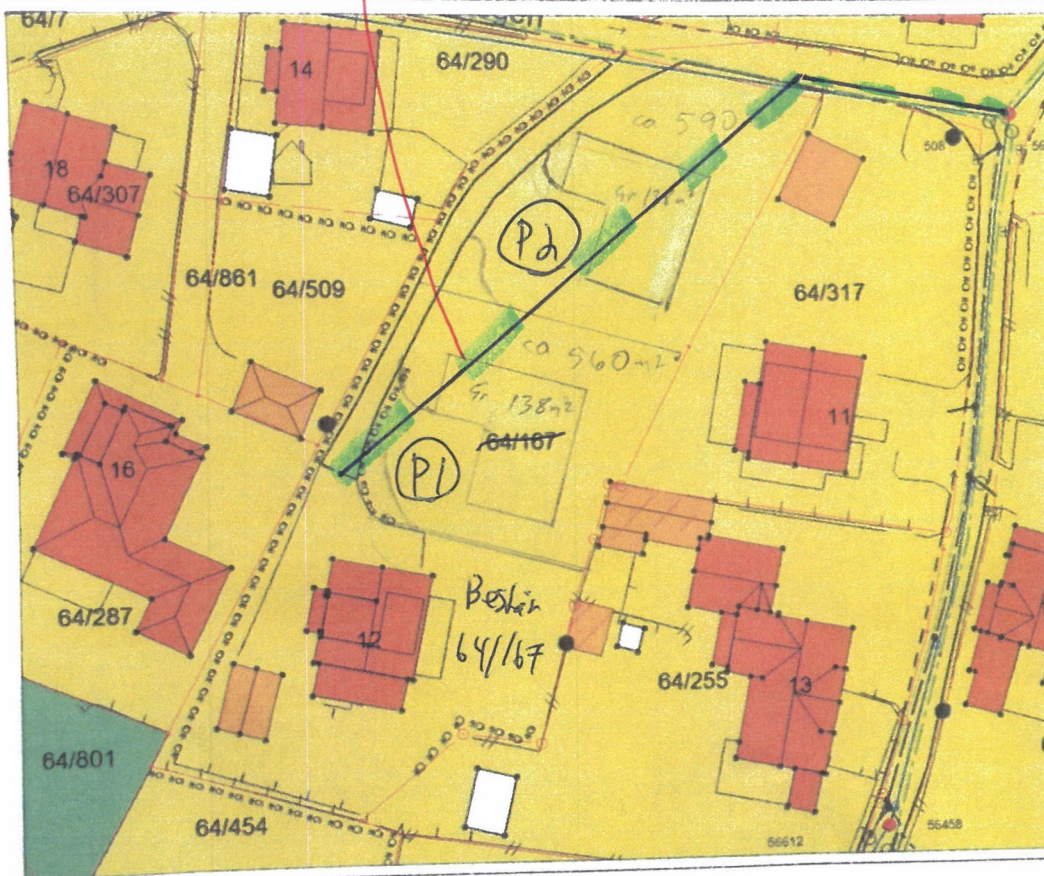

Tegnforklaring:

Vegkant
Høydekurve
Eiendomsgrense målt
Eiendomsgrense usikker
Bygg -takflate
Bygg -planlagt/ ikke innmålt
Høyspent, stolper
Kommunale VA-ledninger, kum

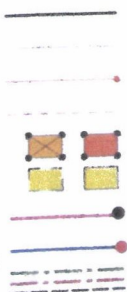

Planformål:

LNF-område
Landbruk, natur- og friluftsområder
Boligområde
Tjenesteyting
Industri/forretning
Fritidsbebyggelse
Sentrumsområde
Friområde
Blandet formål



I henhold til
Kommuneplanen kan det i
planlagt formålområde være
krav om plan.