




Karmøy kommune

Reguleringsplankart

Eiendom: 13/424
Adresse: Smalavegen 17
Dato: 13.01.2021
Målestokk: 1:500



UTM-32

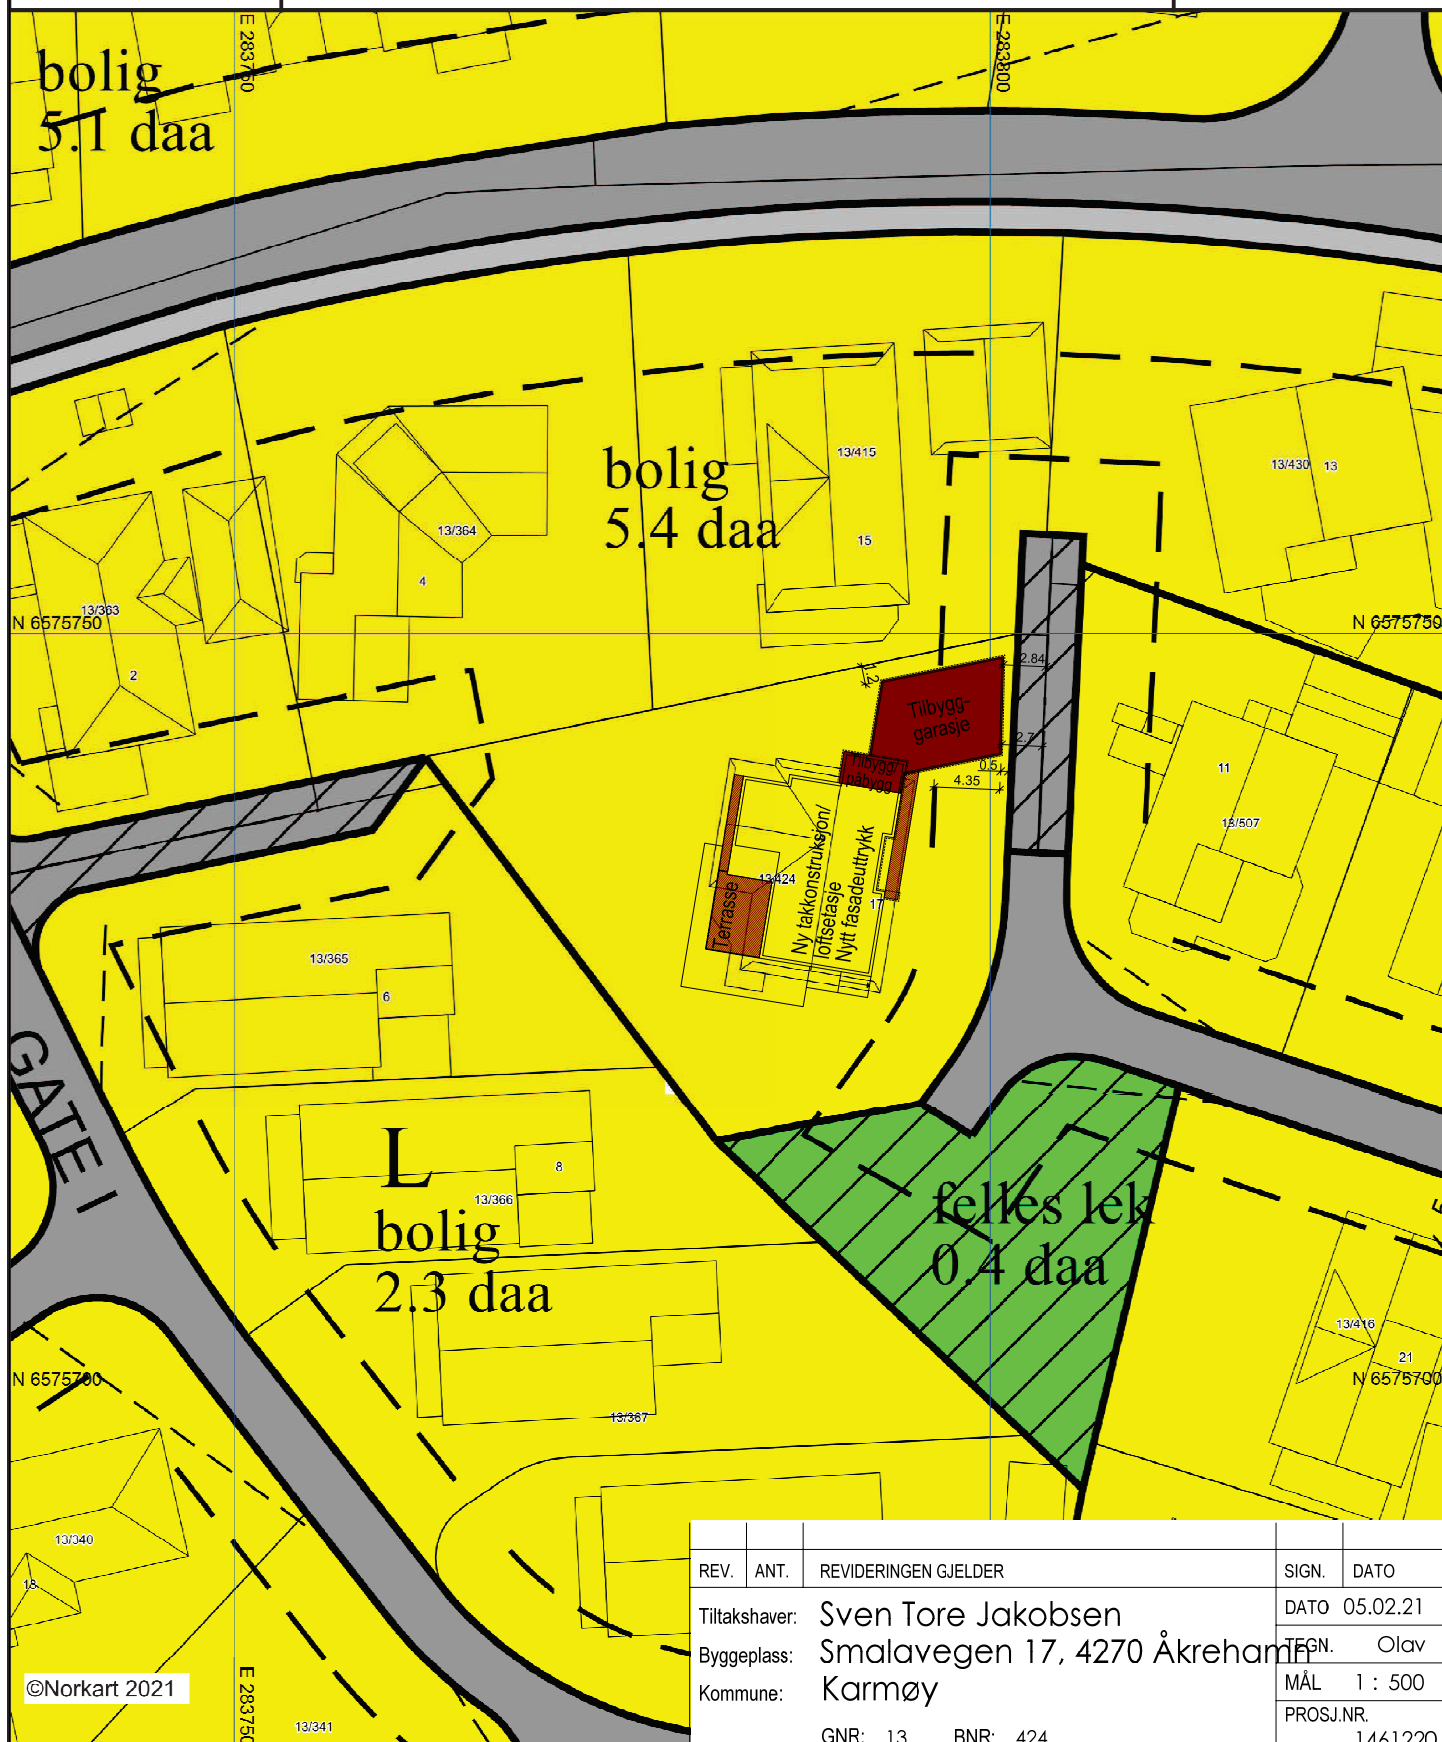

©Norkart 2021

- 1) Det tas forbehold om feil i kartgrunnlaget
- 2) Ved utskrift fra PDF-fil kan målestokken bli uøyaktig
- 3) Kommuneplanen er laget for små målestokker og kan være uøyaktig hvis man zoomer

REV.	ANT.	REVIDERINGEN GJELDER	SIGN.	DATO
		Tiltakshaver: Sven Tore Jakobsen		DATO 05.02.21
		Byggeplass: Smalavegen 17, 4270 Åkrehamn	TEGN. Olav	
		Kommune: Karmøy	MÅL 1 : 500	
		GNR: 13 BNR: 424	PROSJ.NR. 1461220	
			TEGN. NR. 500	



Eskild Kvala AS

Reguleringsplankart

