Eksisterende Arealberegning

Arealberegninger i hht. NS 3940	Bruksareal BRA kvm	
	Pr etasje	Sum BRA
1. etasje	95.3	95.3
2. etasje	94.8	94.8
3. etasje	48.6	48.6
SUM :	238.7	238.7
BYA :	112.0	112.0

Fremtidig Arealberegning

Arealberegninger i hht. NS 3940	Bruksareal BRA kvm			
	Pr etasje	Utvendig bod/garasje	Åpent overbygd areal og carport	Sum BRA
1. etasje	95.3	0.0	0.0	95.3
2. etasje	94.8	53.6	0.0	148.4
3. etasje	94.3	0.0	0.0	94.3
SUM :	284.4	53.6	0.0	338.0
BYA :	134.4	56.9	11.2	202.5

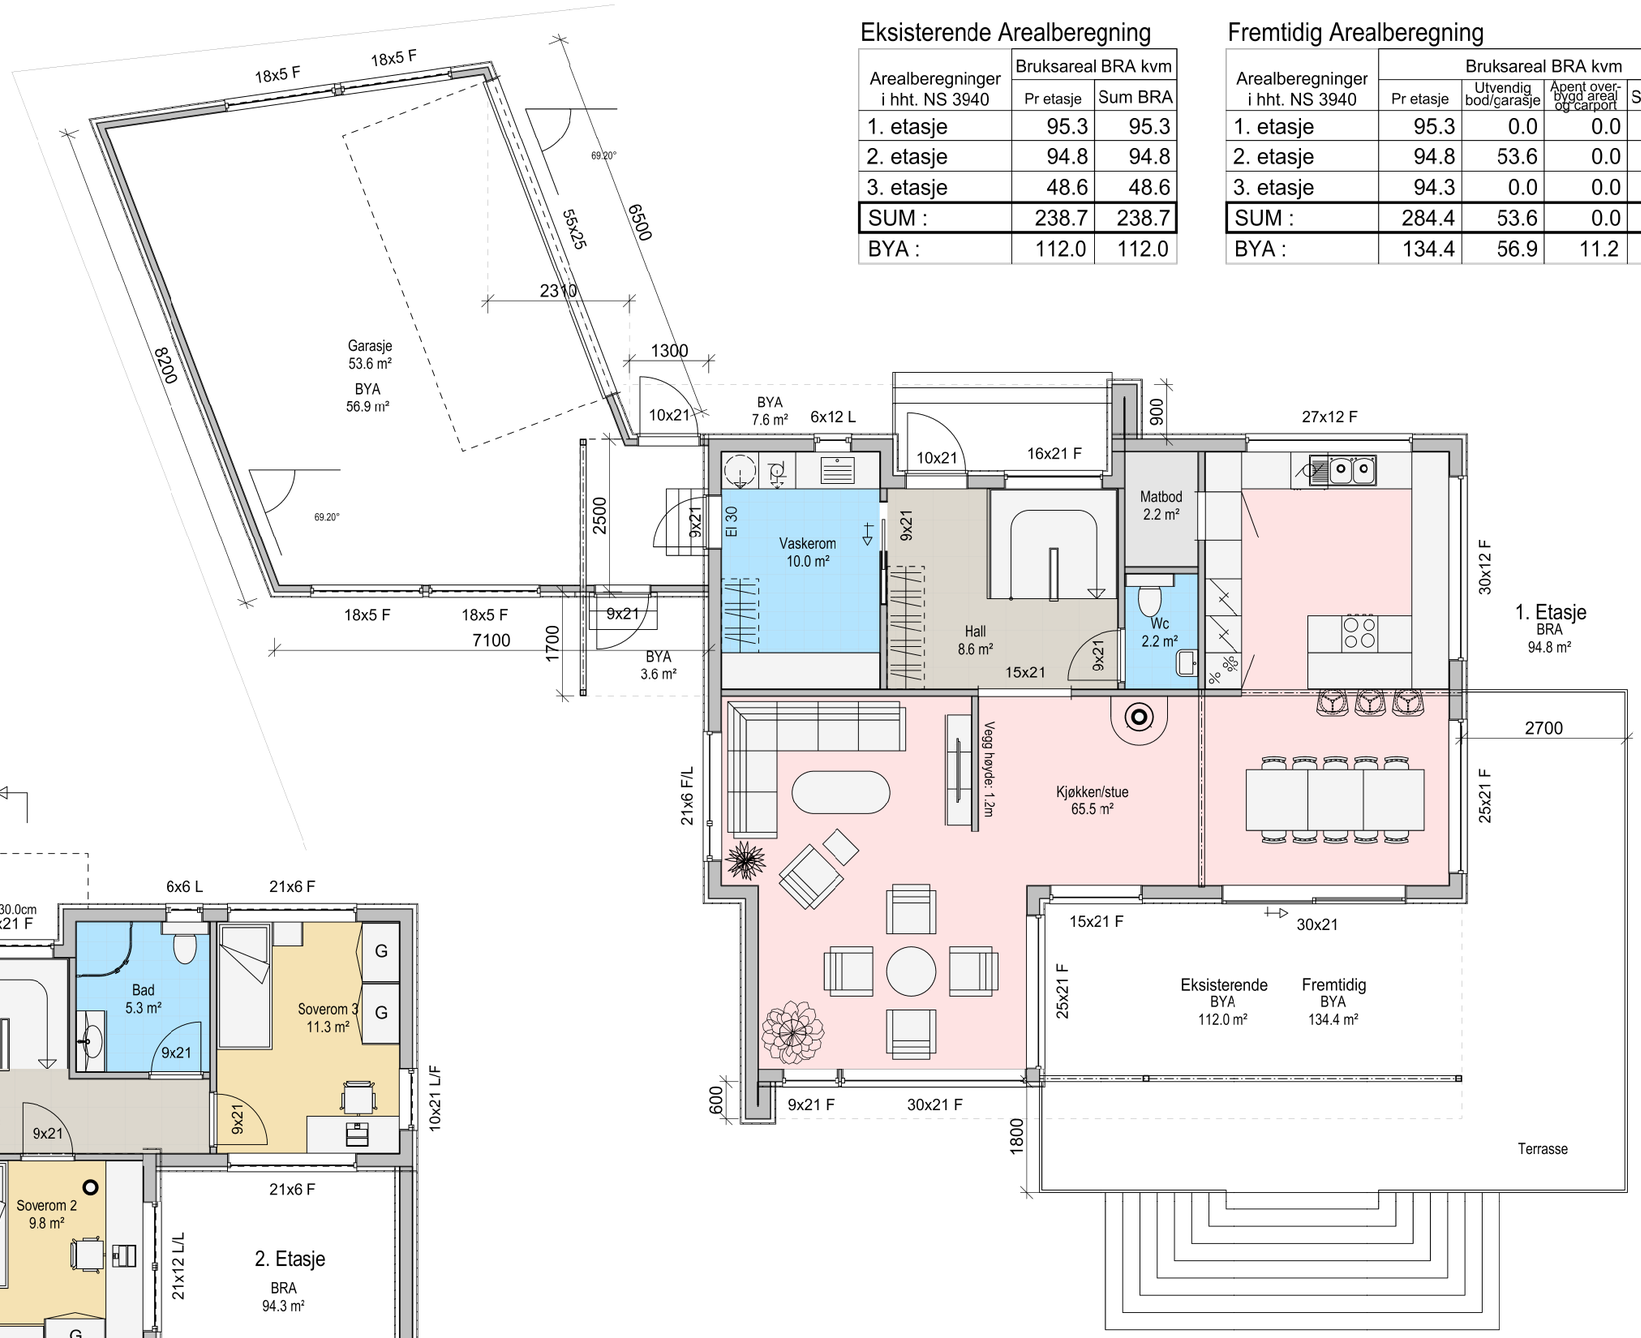

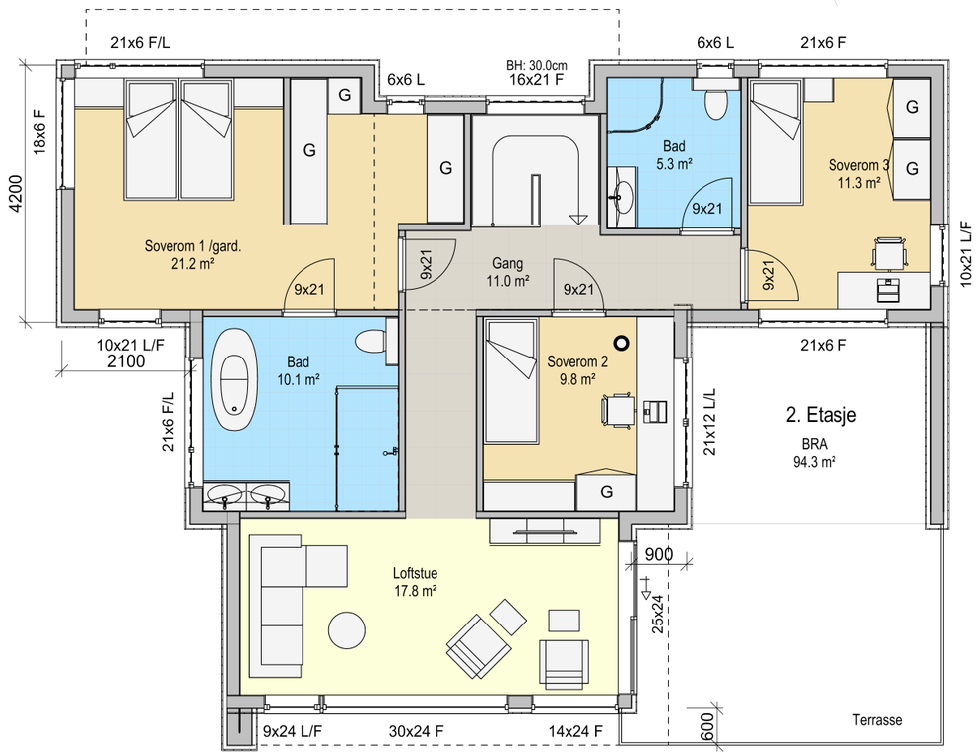

3	05.02.21	Inga	Snitt, arealberegning.
2	27.01.21	Inga	Rev. i hht. møte 19.01 og mail 21.01.21
1	14.01.21	Inga	Rev. i hht. møte 07.01.21

DATA DESIGN SYSTEM
A NEMETSCHEK COMPANY

Eskild Kvala AS

Tiltakshaver: Sven Tore Jakobsen
Byggeplass: Smalavegen 17, 4270 Åkrehamn
Kommune: Karmøy
Gnr: 13 Bnr: 424 Mål: 1 : 100
Plan

Dato: 22.12.20
Tegn: Inga
Prosjekt: 3-1461220
Tegn.nr: 501

© Tegningen er beskyttet i.h.t. lov om opphavsrett.