



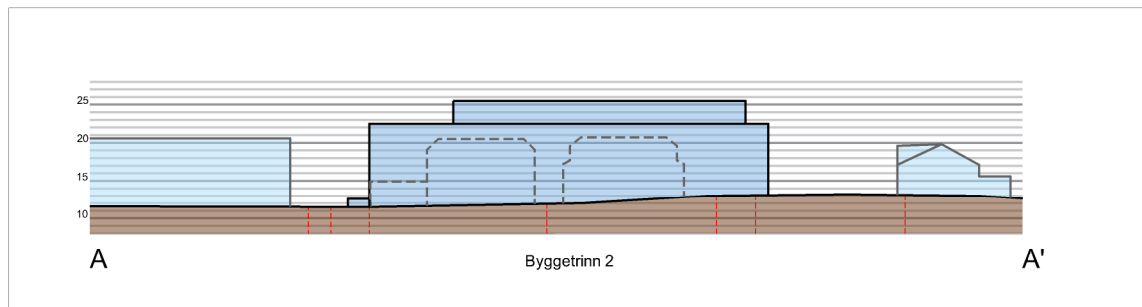


## Plan 2121 Detaljregulering for Haugegården. Gnr. 15 bnr. 83 og 1382 m.fl.

VEDLEGG: Snitt

Snittene viser planlagt bebyggelse sammen med eksisterende nabobebyggelse og eksisterende bygg som skal rives (stiplet).

For byggetrinn 1 er planlagt bebyggelse vist med hel strek. Reguleringsplanens rammer for ny bebyggelse er noe rommeligere, og er vist med stiplet strek i snitt B-B'.

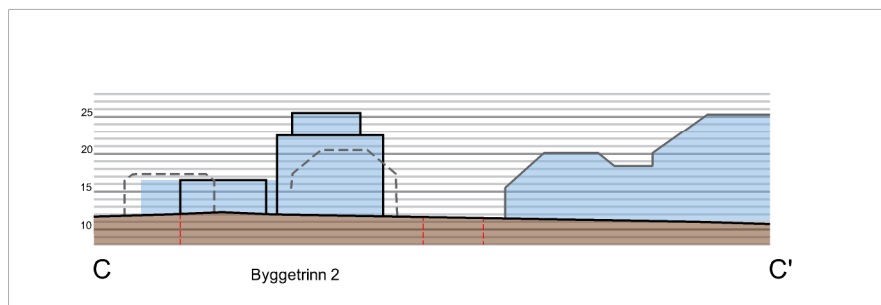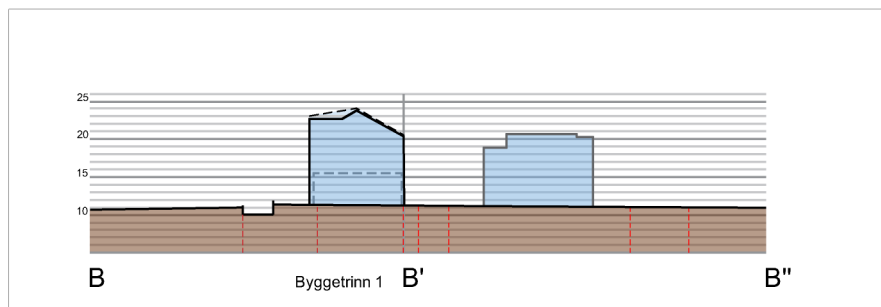

Målestokk 1:1000



Målestokk 1:1000

Tiltakshaver: Haugegården AS  
Tegnet av: Eskild Kvala AS v/ÅNY  
Dato: 19.11.2020 (sist revidert 12.05.2021)