


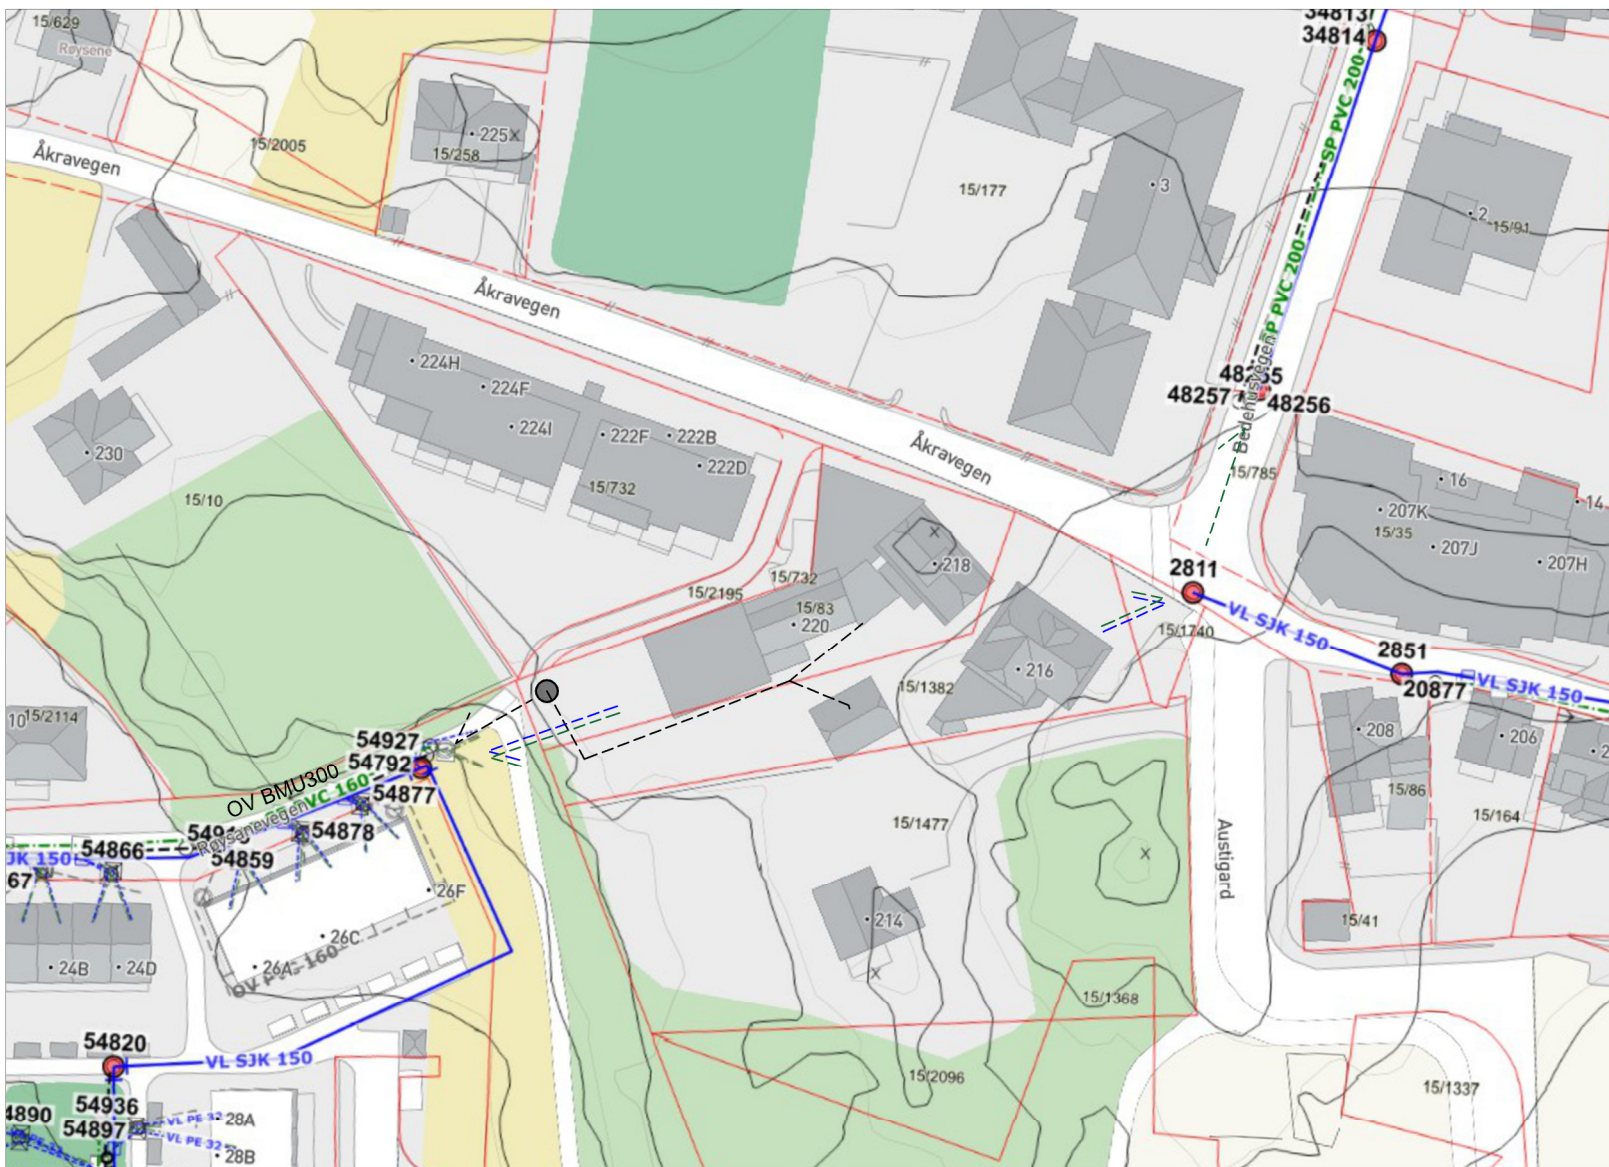

VEDLEGG: Skisse til teknisk plan

Plan 2121 Detaljregulering for Haugegården

Gnr. 15 bnr. 83 og 1382 m.fl.

Tiltakshaver: Haugegården AS
Tegnet av: Eskild Kvala AS v/ÅNY

- Vann
- Spillvann
- Overvann
- ⊙ Brannkum

Området har flere muligheter for tilkobling til kommunalt ledningsnett for vann og avløp (vist med blå/grønne stippl piler). Det finnes ledninger med tilstrekkelig kapasitet både i Røysane, Bedehusvegen og Åkravegen. Eksisterende bebyggelse innenfor byggetrinn 1 er tilknyttet anlegget i Røysane. Dette ledningsnett er etablert som ringledning og har god kapasitet. Påkobling der anses som mest hensiktsmessig for framtidig utbygging innenfor området. Ved separat utbygging av gnr. 15 bnr. 1382 kan påkobling til eksisterende vannledning i krysset og avløpsledning i Bedehusvegen vurderes som alternativ løsning. Avløpsledning kan etableres ved selvfølgelig uavhengig av løsning.

↑

Målestokk 1:1000