


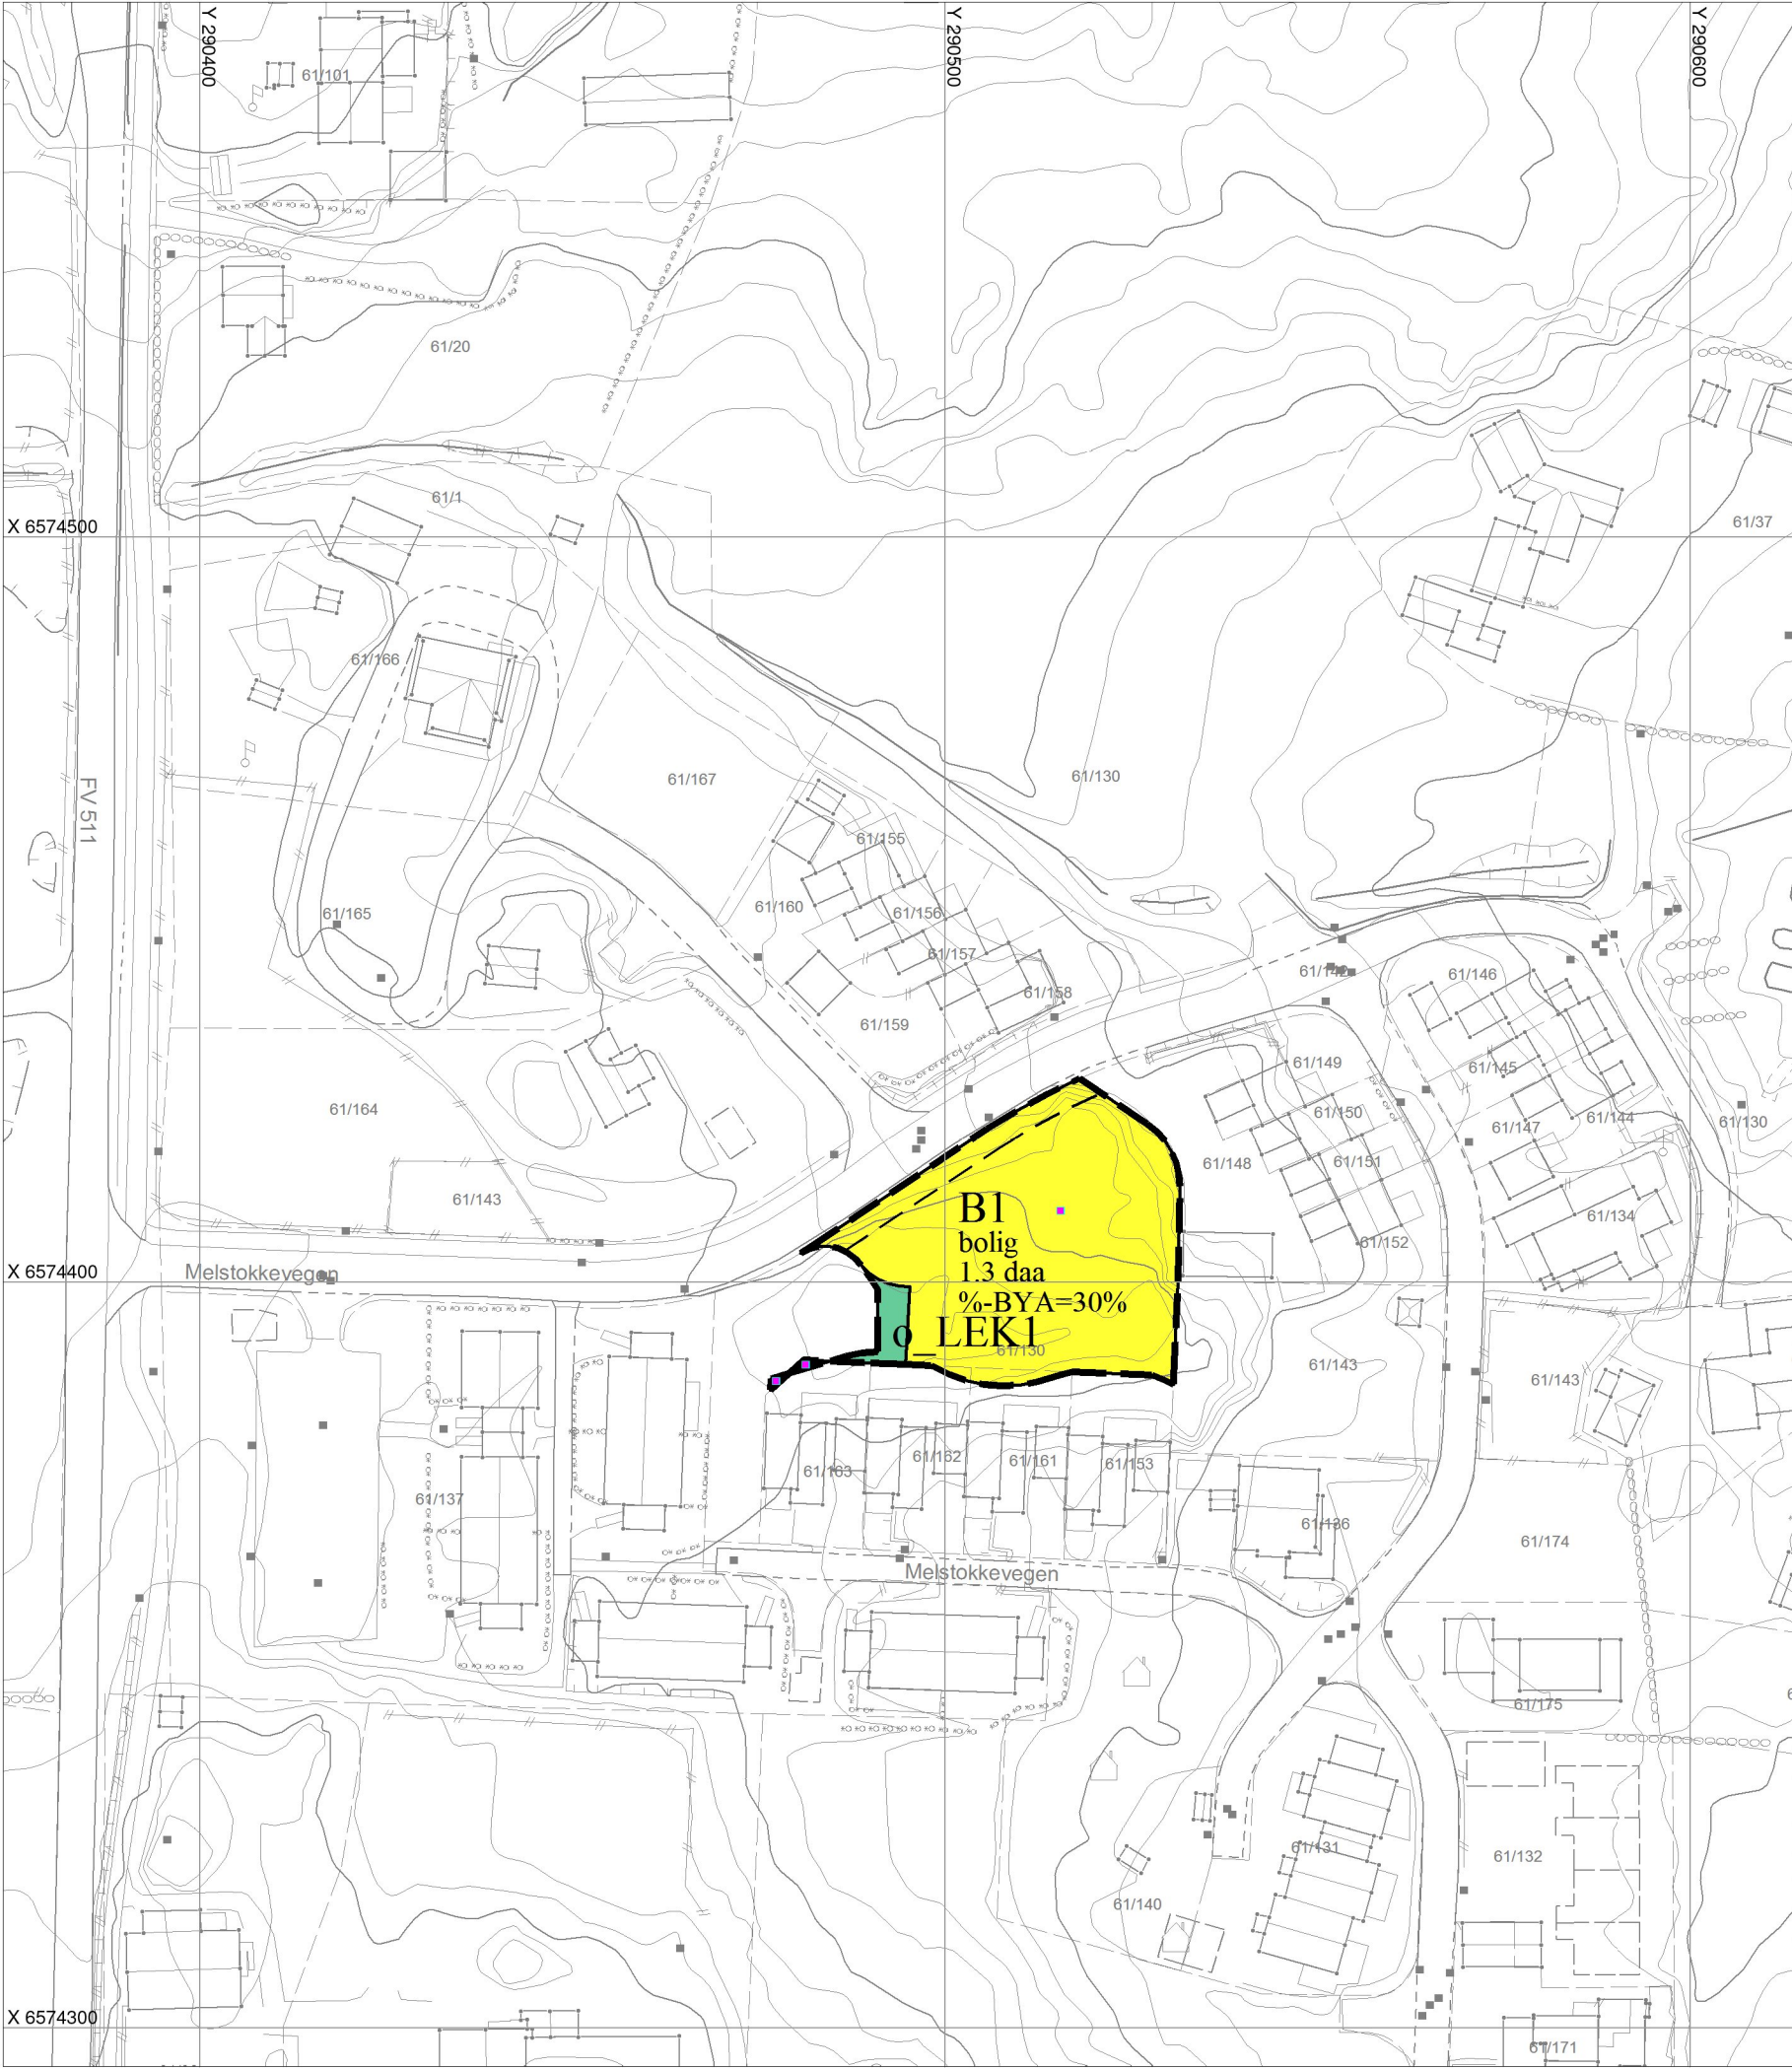

TEGNFORKLARING

Reguleringsplan PBL 2008

- B Boligbebyggelse
- LEK Lekeplass

Felles for reguleringsplan PBL 1985 og 2008


- Regulerings- og bebyggelsesplanområde
- Planens begrensnng
- Formålsgrense
- Byggegrense

Eierform PBL2008:

- o_ offentlig
- f_ felles

Basiskart:

Geodetisk grunnlag: UTM-sone32v (EUREF89/WGS84)
Geodetisk høydegrunnlag: NN2000
Geodatakilde: Karmøy kommune / Geovekst
Uttaksdato basiskart: 20.04.2021

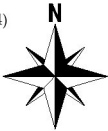

REVISJONER: rev: del

Reguleringsplan for Melstokke



-Endring av Grønnkorridor

KARMØY KOMMUNE Bestemmelser både på kart og som egen tekst

Utarbeidet av: Trygve J Sjøen AS
Forslagsstiller: Trygve J Sjøen AS

359-6
Nasjonal plan-ID:
1149_359-6

Sak nr. 20/27696

SAKSBEHANDLING ETTER PLAN- OG BYGNINGSLOVEN

Del-sak 422/21

Dato Sign.
21.04.21 EJN

