


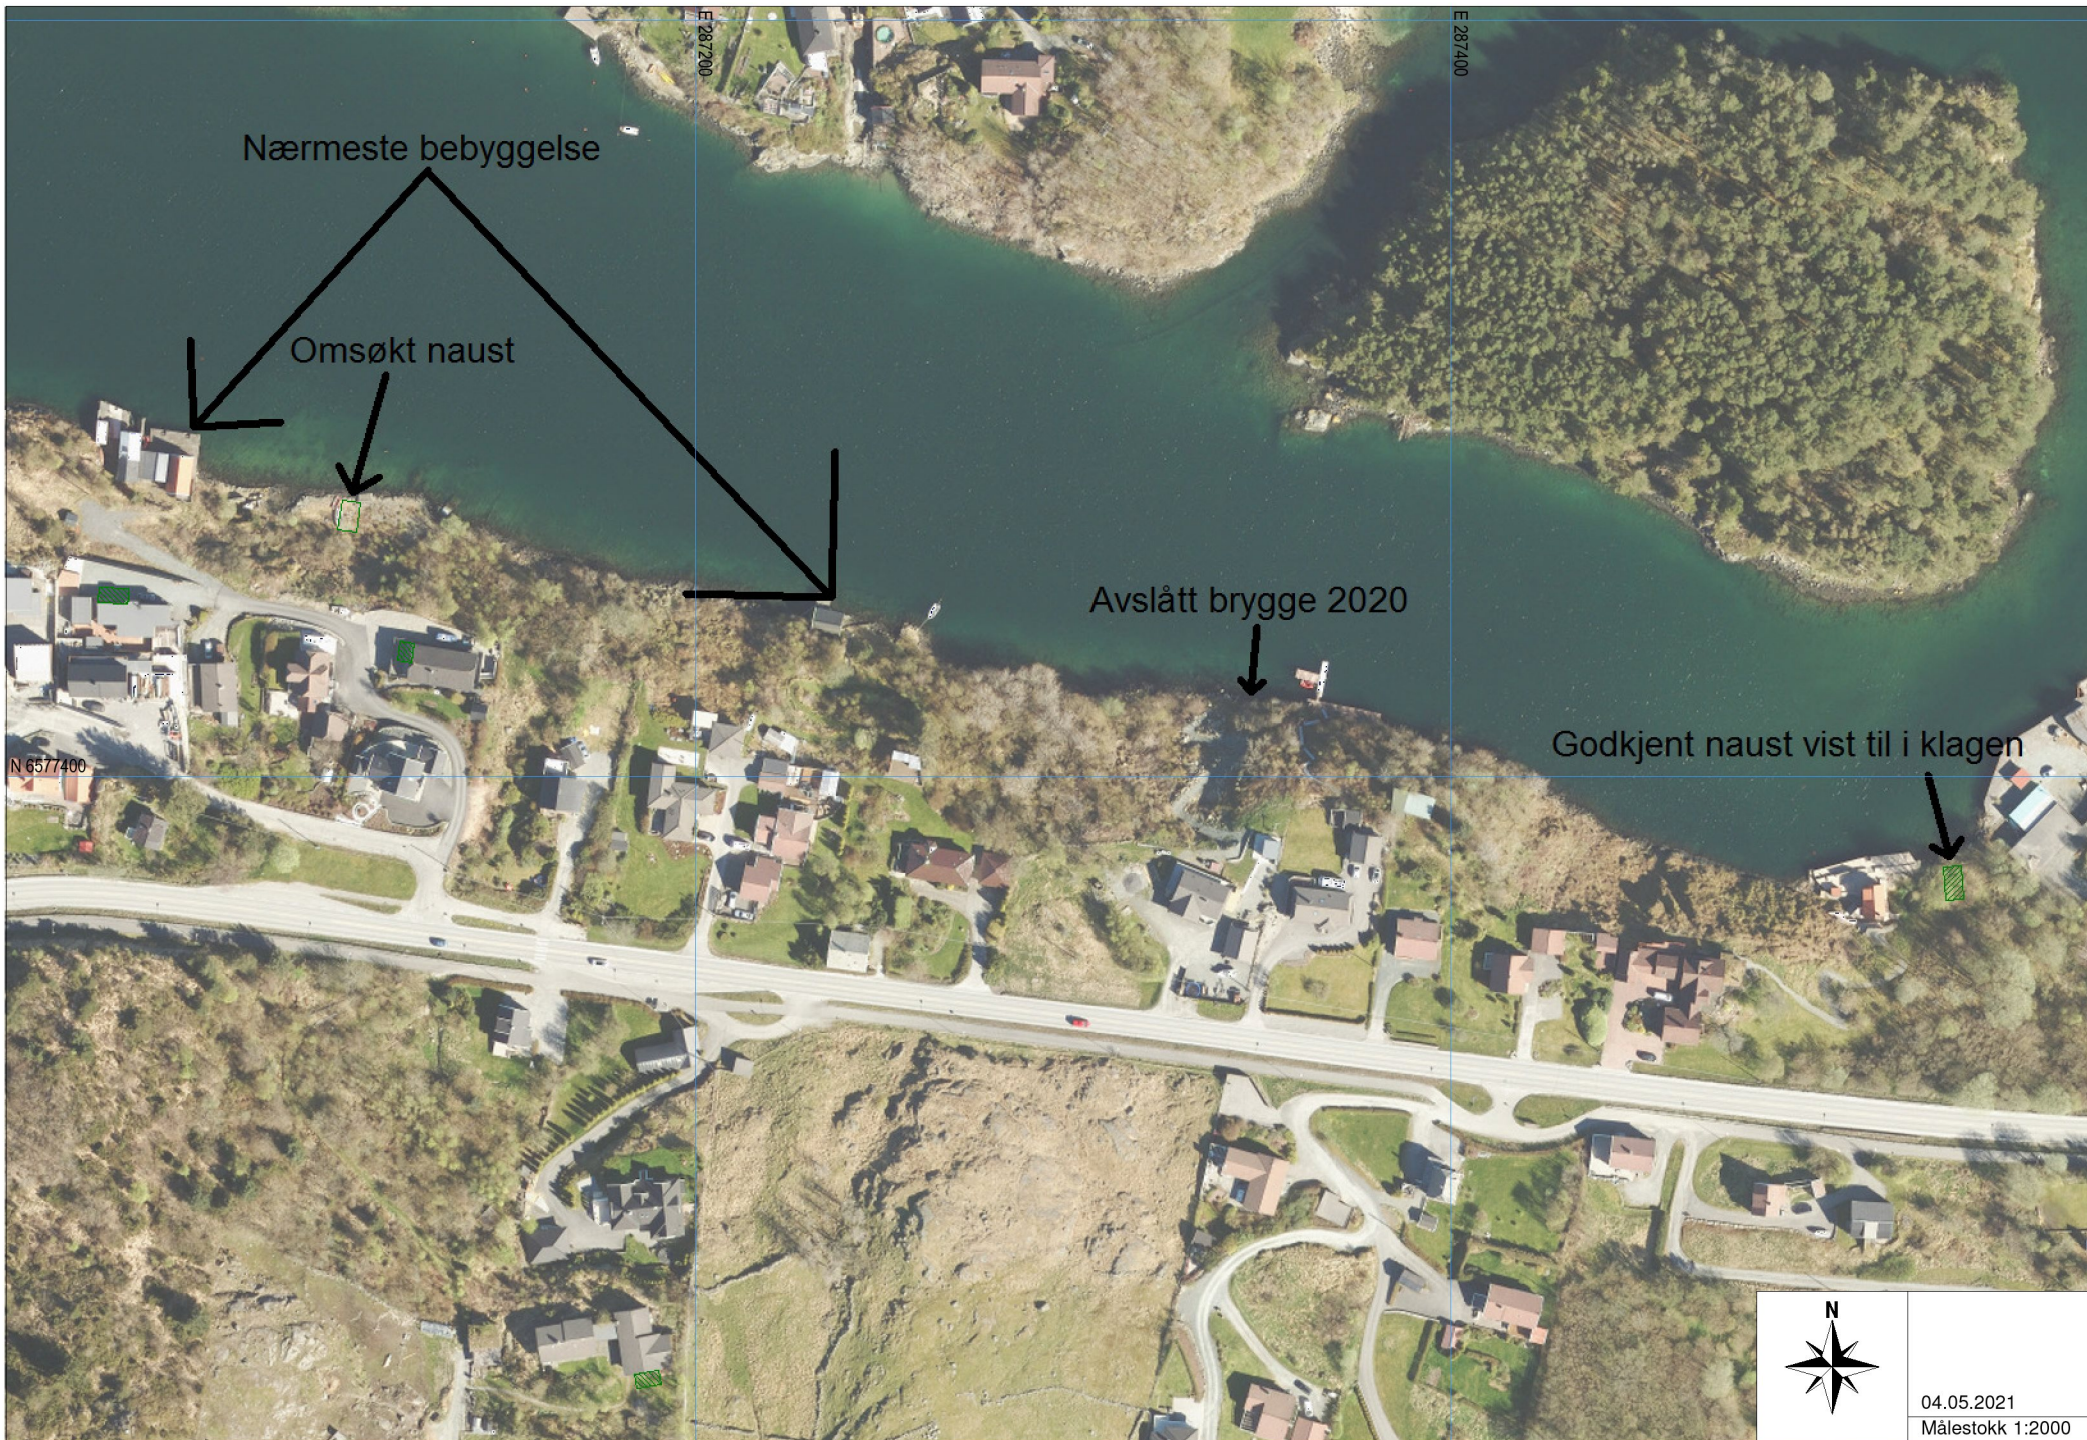

Nærmeste bebyggelse

Omsøkt naust

Avslått brygge 2020

Godkjent naust vist til i klagen



04.05.2021
Målestokk 1:2000