


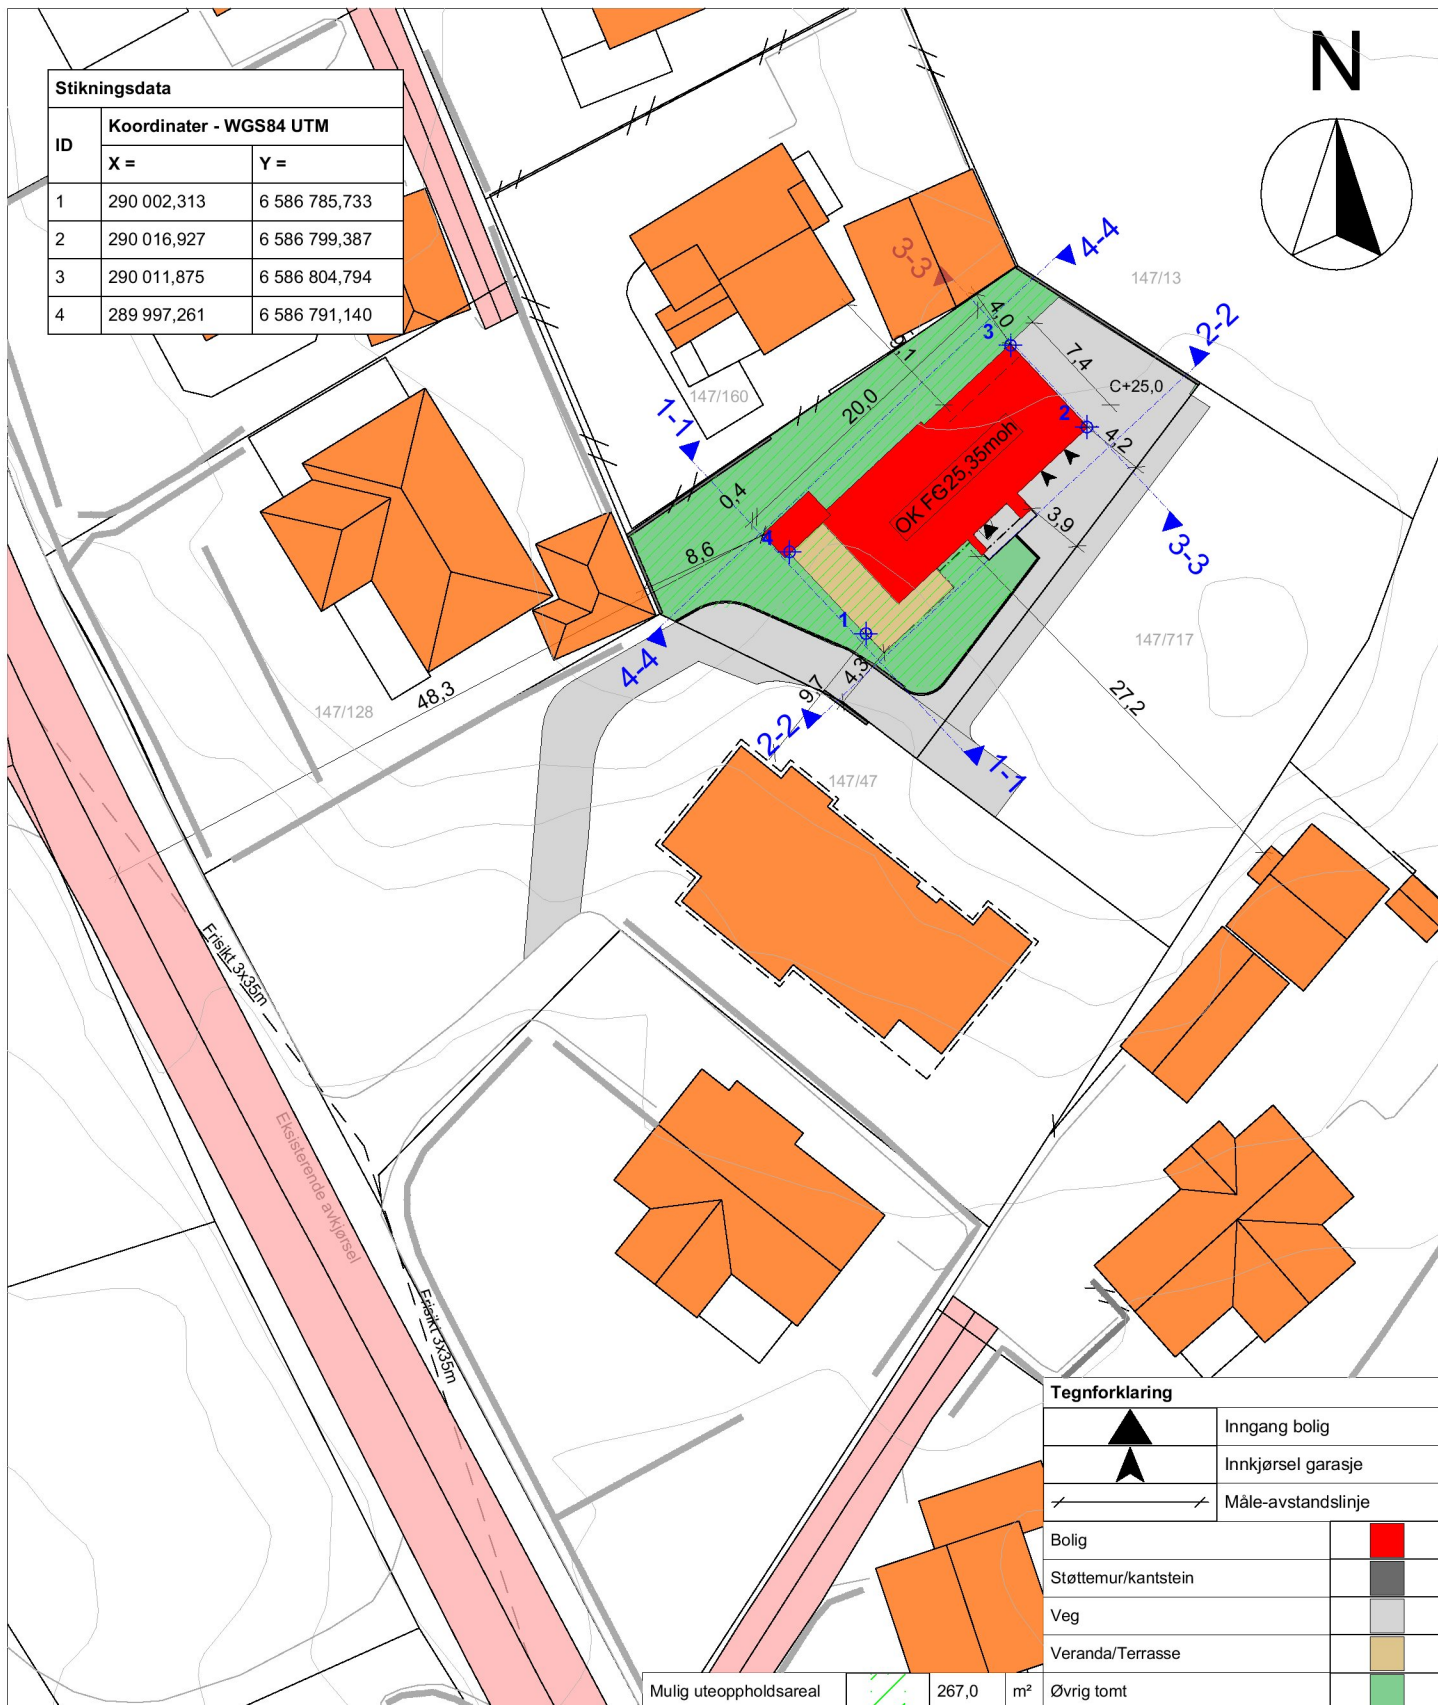

SITUASJONSPLAN

Tiltakshaver : EET Eksnæter
 Forhandler : Traa Bygg AS
 Adresse : Vormedalsvegen, 5542 Karlsund
 Gnr./Bnr. : 147/716

UTARBEIDET AV:



TEGNINGEN MÅ HVERKEN HELT ELLER DELVIS KOPIERES
 ELLER BENYTTES VED TILTAK SOM VESTLANDSHUS IKKE MEDVIRKER I.

VESTLANDS HUS
 Arkitekter

VESTLANDSHUS ARKITEKTER AS - 6018 ÅLESUND - TLF 70178900

WWW.VESTLANDSHUS.NO

Tiltak : Enebolig

Fase : Søknadstegning

Dato Beskrivelse Sign

07.07.21 Hus flyttet 50cm mot nord-øst hhg

Skala : 1:500

Format A4

Arkitekt : hhg

Dato 22.02.2021

Krav til uteoppholdsareal i plan : IA

Tillatt grad av utnyttning : 40% BYA

% BYA :

Bebygd areal/tomteareal = % BYA

$\frac{176,9+0}{606,6} = 29,2 \% \text{BYA}$

Tegningsnr.: 901

Prosjektnr.: 200244