
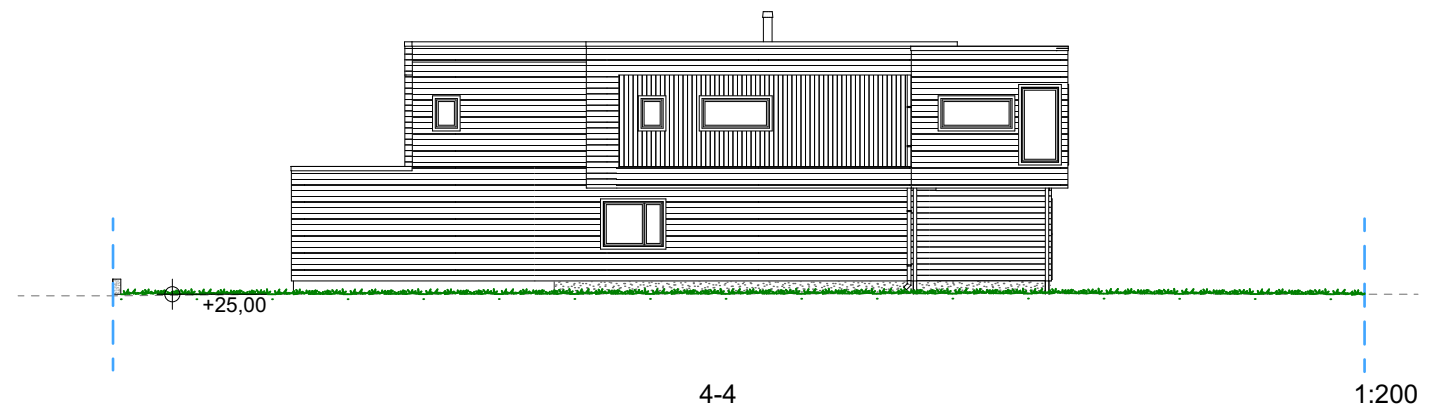


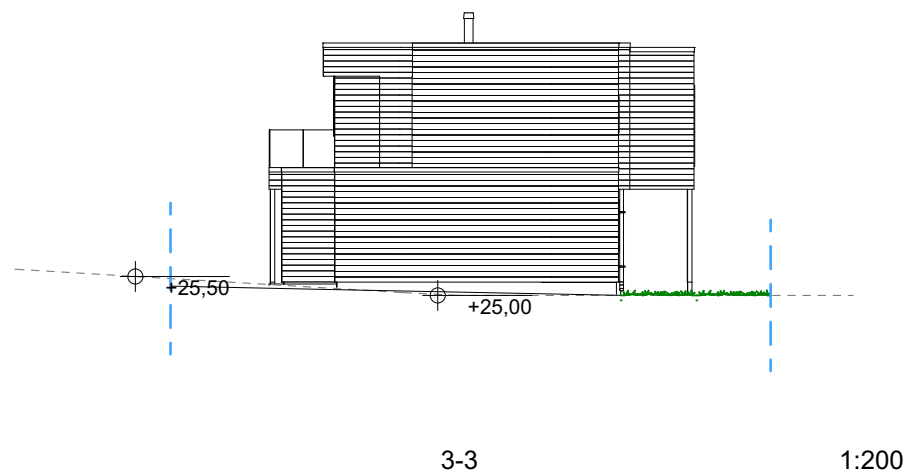

---	Eiendomsgrense
---	Bearbeidet terreng
---	Eksisterende terreng jfr. digitale kartdata

Terreng rundt byggverk planeres med fall bort fra huskroppen på minimum 1:50 i en avstand på 3 meter.
Hvor terrenget gjør dette vanskelig kan alternative tiltak være fall langs veggen, avskjæringsgrøfter, eller lignende.

Dato	Beskrivelse	Sign	Tiltakshaver: EET Ekonsæter			
			Forhandler: Traa Bygg AS			
			Adresse: Vormedalsvegen, 5542 Karmsund			
			Hustype : Spesial	Gnr./Bnr: 147/716	Tegningsnr:	511
			Tiltak : Enebolig		Format:	A3
			Type tegning : Terrengprofiler			Skala: 1:200
			Fase : Søknadstegning			Arkitekt: hhg
			Er tegninger klart for bestilling, kontrakt og søknad?	Ja	Brannklasse: 1	Dato: 29.01.2021
					Risikoklasse: 4	Prosjektnr: 200244
			VESTLANDSHUS ARKITEKTER AS - 6018 ÅLESUND - TLF 70178900			
			TEGNINGEN MÅ HVERKEN HELT ELLER DELVIS KOPIERES ELLER BENYTTES VED TILTAK SOM VESTLANDSHUS IKKE MEDVIRKER I			