




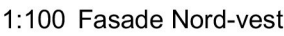

TEGNINGEN MÅ HVERKEN HEI T ELL ER DELVIS KOPIERES ELL ER BENYTTES VED TIL TAK SOM VESTLANDSHUS IKKE MEDVIRKER

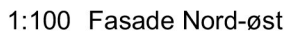


TEGNINGEN MÅ HVERKEN HELT ELLER DELVIS KOPIERES ELLER BENYTTES VED TILTAK SOM VESTLANDSHUS IKKE MEDVIRKER I

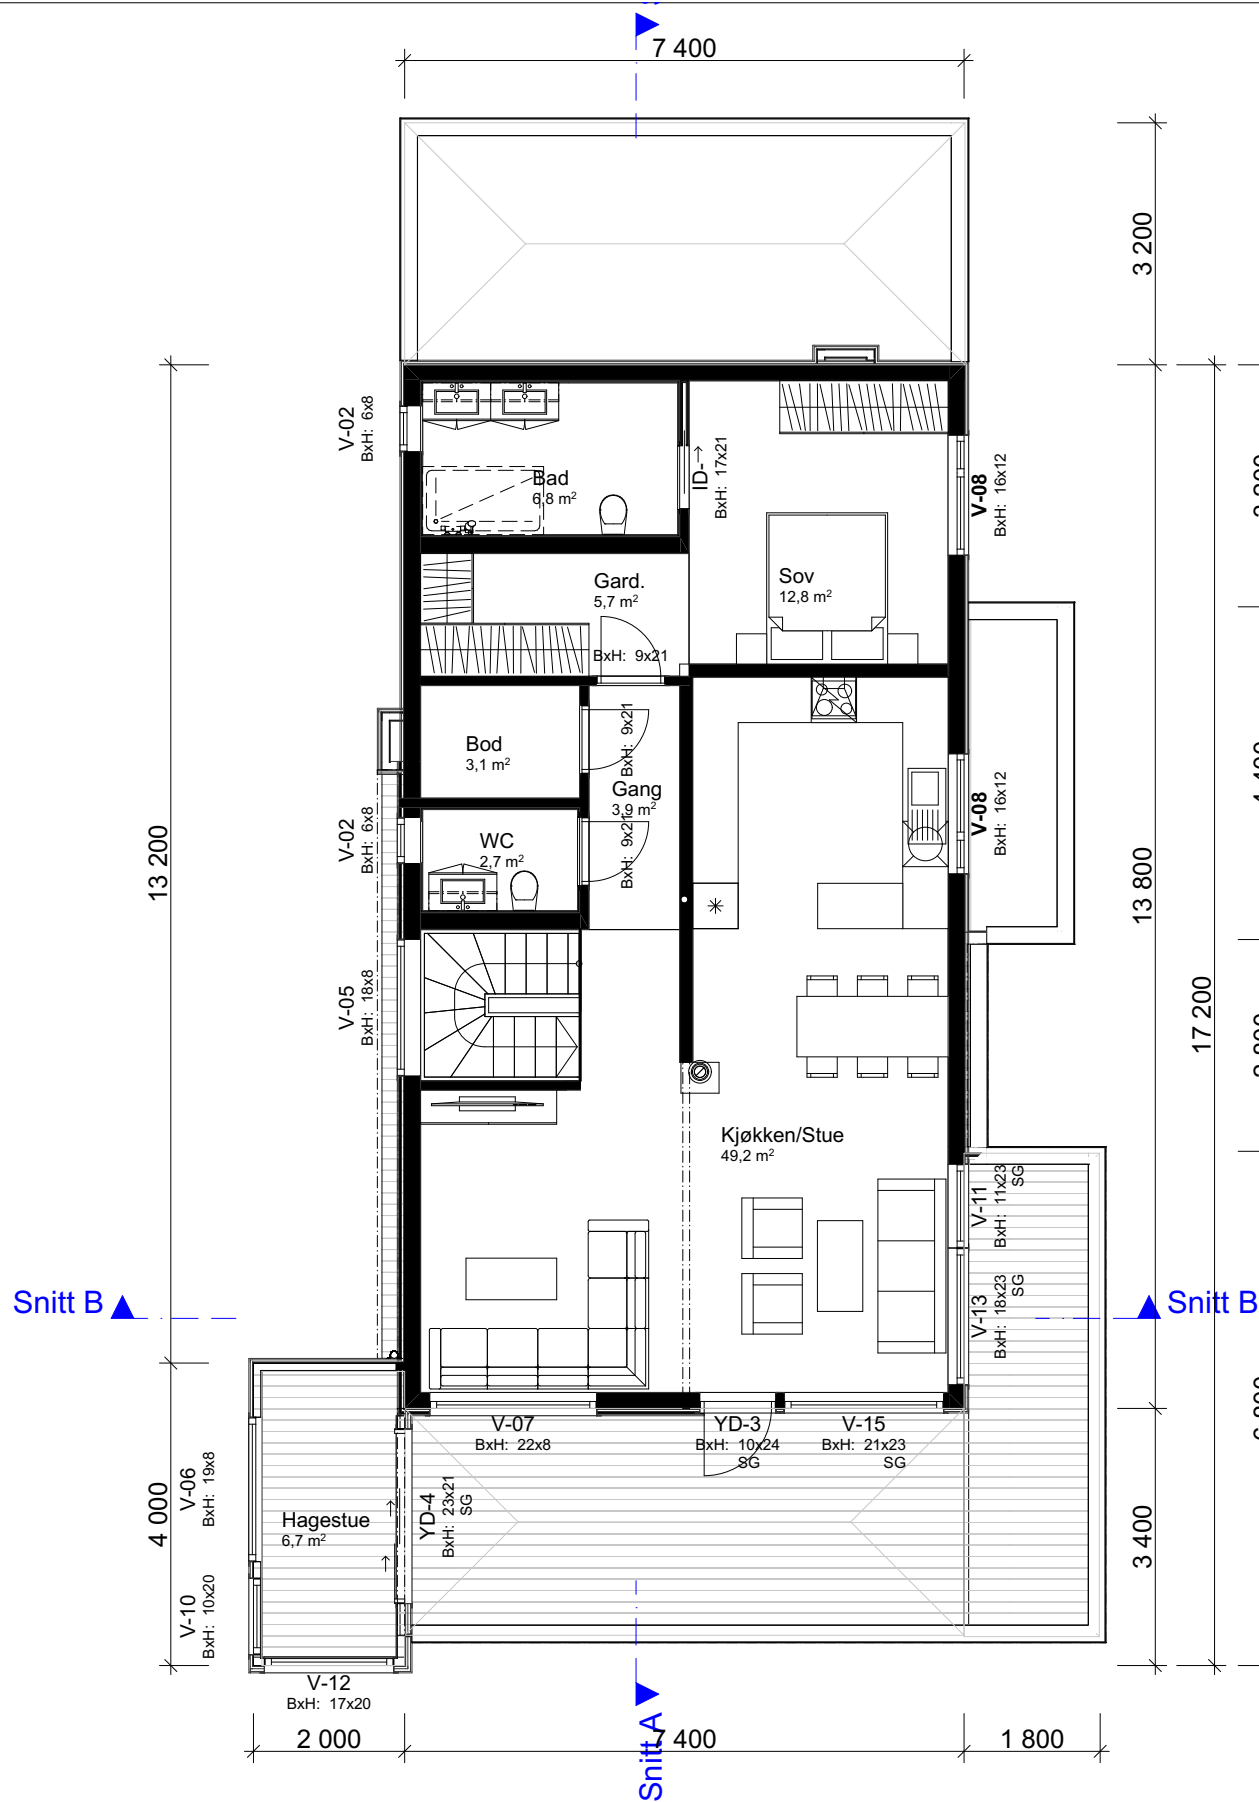

1:100 2.Etasje

1:100 H. Etasje

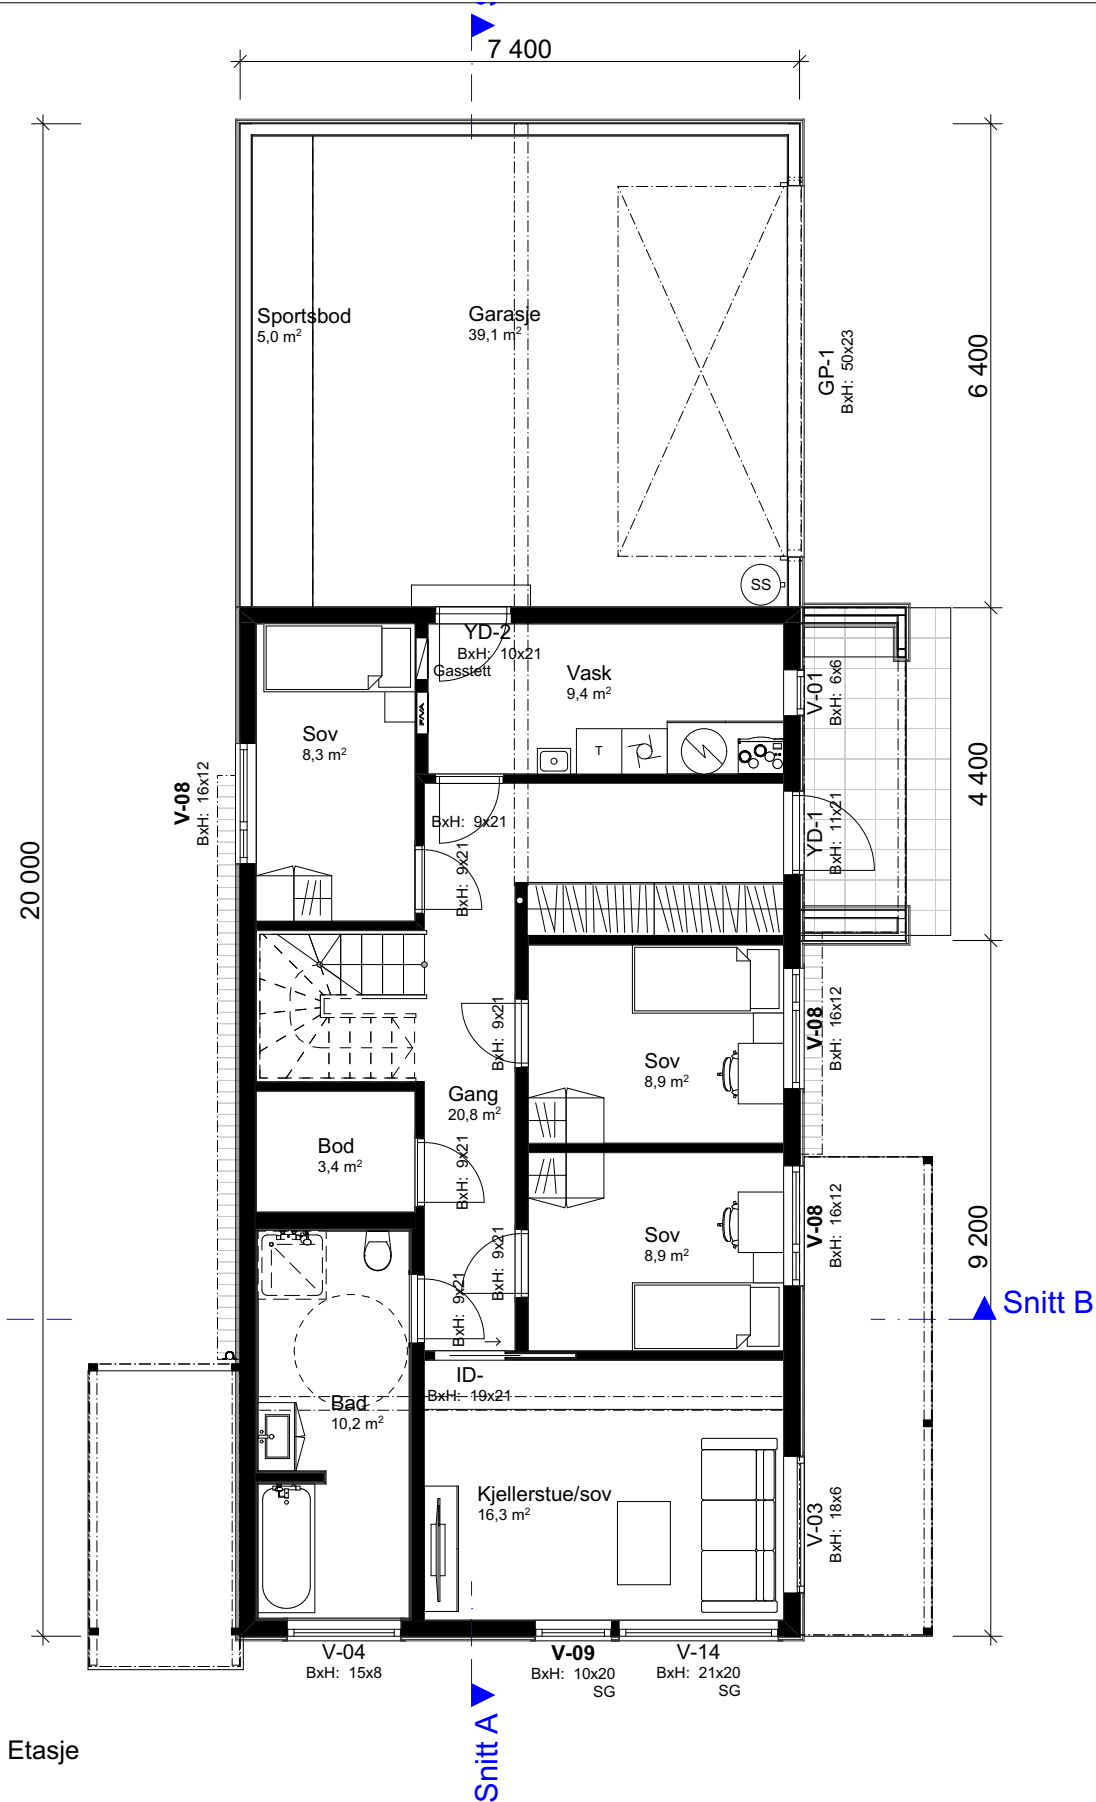

Arealberegninger iht. NS-3940		
BRA		
OA 1.etg	15,9	
Hagestue 2.etg	6,7	
BRA OA	4,3	
BRA Garasje	44,1	
BRA 2.Etg	93,3	
BRA 1.etg	92,0	
	256,3 m²	
BYA		
BYA OA	25,3	
BYA huskropp	151,6	
	176,9 m²	
P-ROM		
P-ROM 2.etg	86,2	
P-ROM 1.etg	87,6	
	173,8 m²	
BTA		
Garasje	49,4	
	49,4 m²	

--	--	



VESTLANDS HUS
Arkitekter

Hustype :	Spesial	Gnr./Bnr:	147/716	Tegningsnr:	505
Tiltak :	Enebolig			Format:	A3
Type tegning :	Snitt A			Skala:	1:100
Fase :	Søknadstegning			Arkitekt:	BE
Er tegninger klare for bestilling, kontrakt og søknad?	Ja	Brannklasse:	1	Dato:	06.01.2021
		Risikoklasse:	4	Prosjektnr:	200244

VELSTANDSHUS ARKITEKTER AS - 6018 ÅLESUND - TLF 70178900

TEGNINGEN MÅ HVERKEN VEST LIE ELI ØRSKÖRPER ELER BEFYTTES VED TILTA. SOM VELSTANDSHUS, IKKE MEDVIRKE

FORUTSETNINGER FOR ARKITEKTTEGNINGER

Kanaler fra ventilasjonsanlegg vil i noen tilfeller medføre ekstra veggtykkelser eller "kassing", som får mindre konsekvenser for romløsninger
Dette kan eventuelt justeres noe før igangsetting av bygget.

Bruk av personsikkerhetsglass i vindu, er markert på plan med SG

HUSBANKFINANSIERING : Nei

Lekkasjetall < 1,0
U - verdi vindu/ dør : 1,05
Isolasjon mot grunn : 240 mm

NB! Ved innhenting av pristilbud av ytterdører og vindu, må forutsetningen i varmetapsberegningen legges til grunn. Her blir det forutsatt en maksimal, gjennomsnittlig U-verdi til ytterdører og vindu for bygget.
Høy prosentandel over 20% vindu og dører, har konsekvenser for byggets isolering.

Prosjektet etter TEK 17. Versjon dato 18.01.2018

Tiltakshaver **Hege Elisabeth Ekornsæter**

Forhandler **Traa Bygg AS**

Vormedalsvegen

VESTLANDSHUS ARKITEKTER AS - 6018 ÅLESUND - TLF 70178900

Tegningsnr.: 506
Gnr./Bnr.: 147/716
Prosjektnr.: 200244


VESTLANDS HUS
Arkitekter