



Karmøy kommune


Situasjonskart

Eiendom: 15/2238
Adresse: Sjøenvegen 58A
Dato: 01.03.2020
Målestokk: 1:500



UTM-32

- | | | | |
|---|--|--------------------------|------------------------|
| ■ Eiendomsgr. nøyaktig <= 10 cm | ■ Eiendomsgr. mindre nøyaktig >200<=500 cm | ■ Eiendomsgr. omtvistet | ■ Hjelpelinje vannkant |
| ■ Eiendomsgr. middels nøyaktig >10<=30 cm | ■ Eiendomsgr. lite nøyaktig >=500 cm | ■ Hjelpelinje veikant | ■ Hjelpelinje fiktiv |
| ■ Eiendomsgr. mindre nøyaktig >30<=200 cm | ■ Eiendomsgr. uviss nøyaktighet | ■ Hjelpelinje punktfeste | |

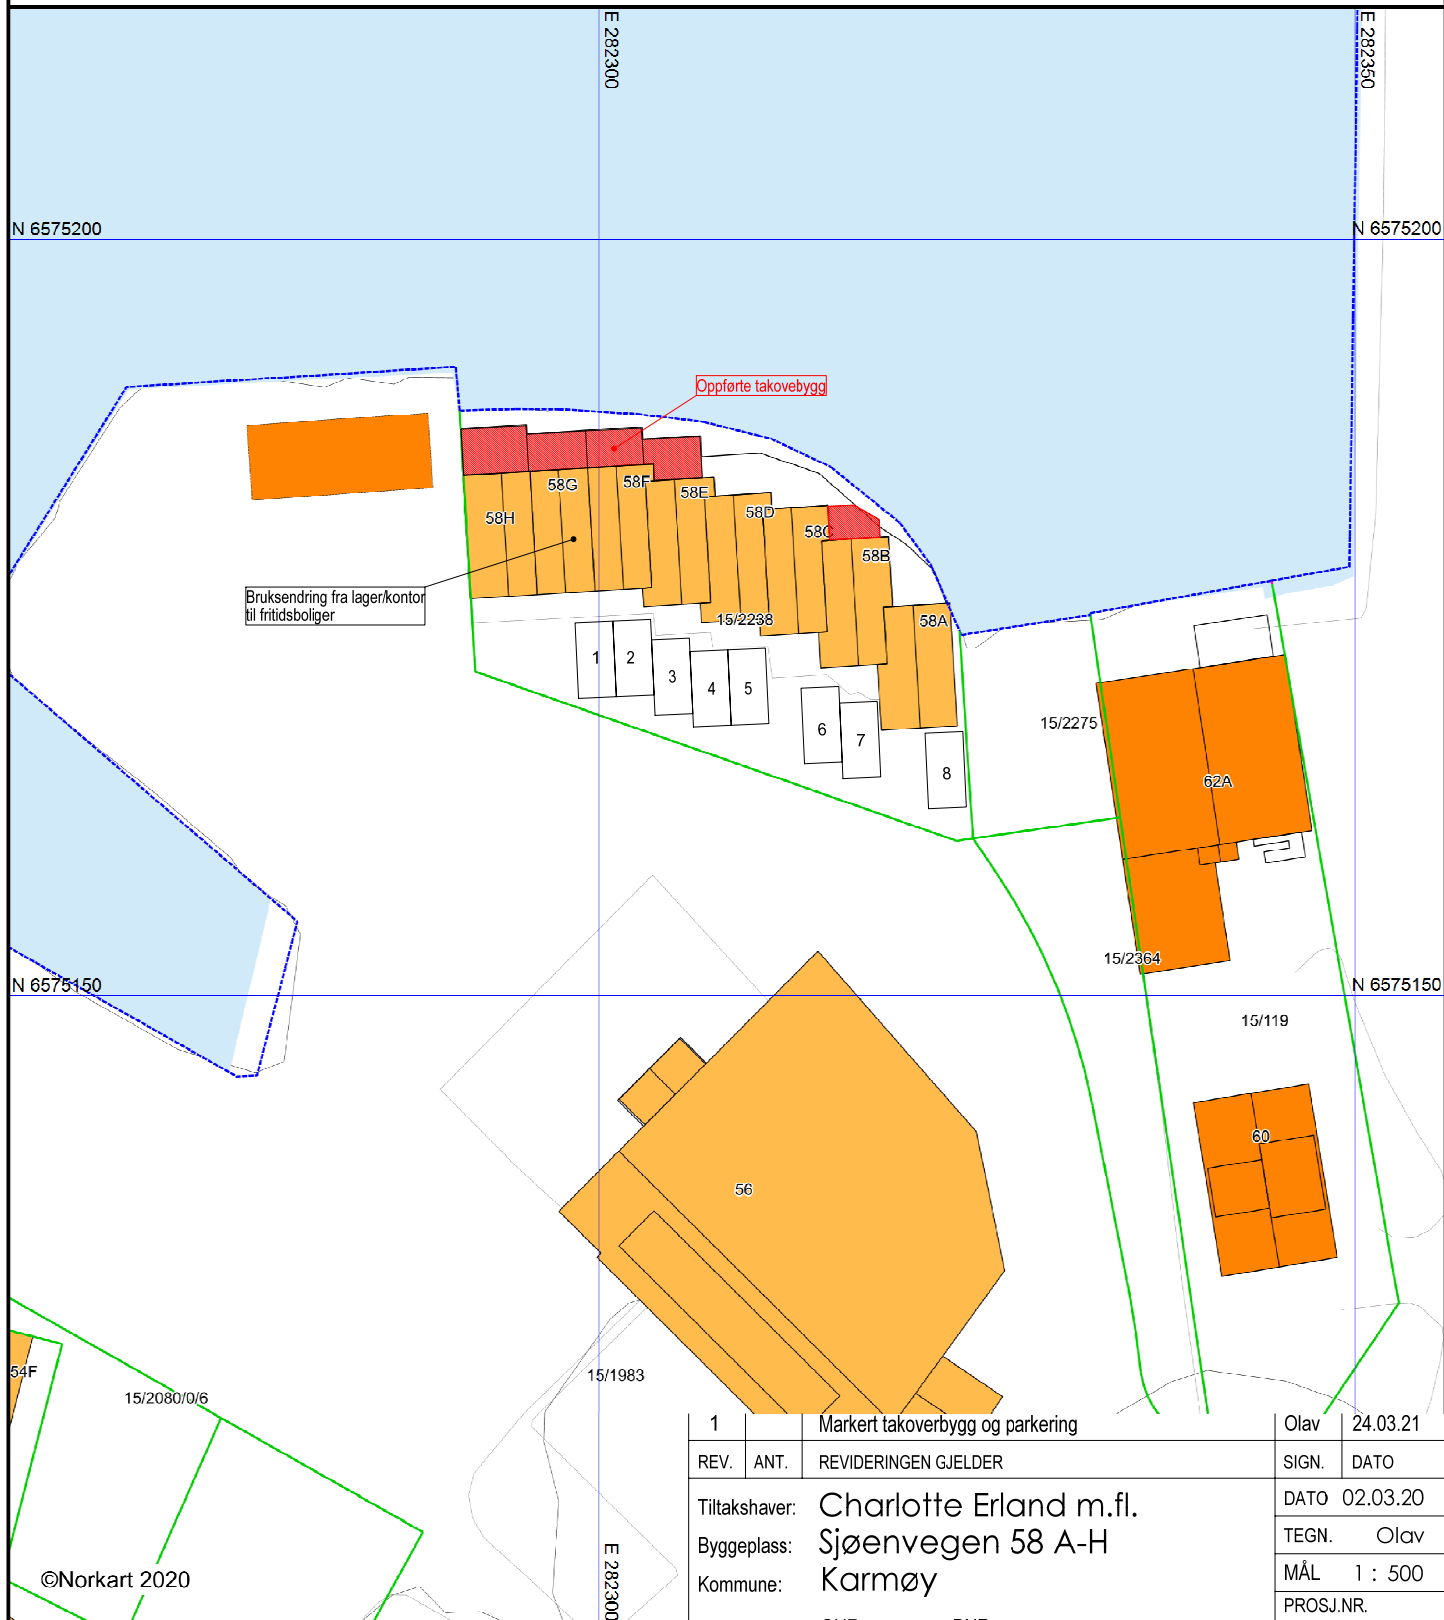

©Norkart 2020

- 1) Det tas forbehold om feil i kartgrunnlaget
- 2) Ved utskrift fra PDF-fil kan målestokken bli unøyaktig

1		Markert takoverbygg og parkering	Olav	24.03.21
REV.	ANT.	REVIDERINGEN GJELDER	SIGN.	DATO
Tiltakshaver: Charlotte Erland m.fl.			DATO	02.03.20
Byggeplass: Sjøenvegen 58 A-H			TEGN.	Olav
Kommune: Karmøy			MÅL	1 : 500
GNR: 15 BNR: 2238			PROSJ.NR.	320220
			TEGN. NR.	500



Eskild Kvala AS

Situasjonsplan



DATA DESIGN SYSTEM