


30500

3800

11400

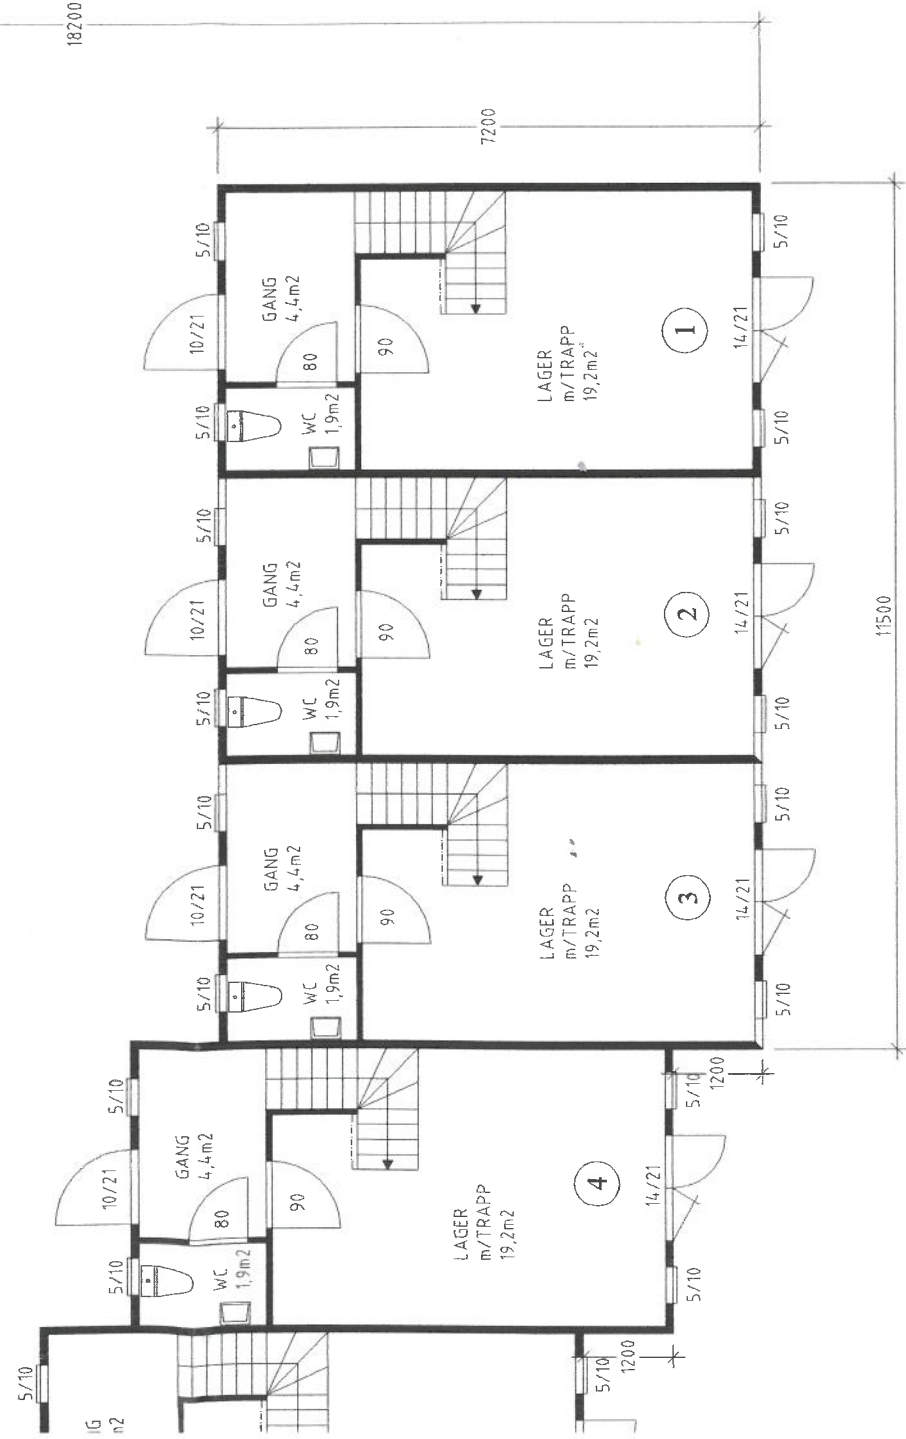

B	Mindre fasadeendring, mindre endringer innvendig		13 09 08	KN
A	Bruksendring og inntegnet toalett		05 06 08	KN
Rev.	Rev. gjelder		Dato	Sign.
Dato	Konstr./Tegnet	Sign.	Målestokk	
25 02 08	K.N.		1:100	
Kontrollert	Standkontroll	Godkjent	Tracet	
SKÅR AS LAGER OG KONTOR GNR. 15, BNR. 2238 PLAN - ANMELDESESTEGNING				
Henvisning		Beregning	Filnavn	
			Tegningsnummer P-152 A	
			EDB-Tjenester Norge Limited NUF P.b. 3 - 4291 Kopervik Tlf. 909 74 588 - Faks: 90211784 www.edb-tjenester.no	