


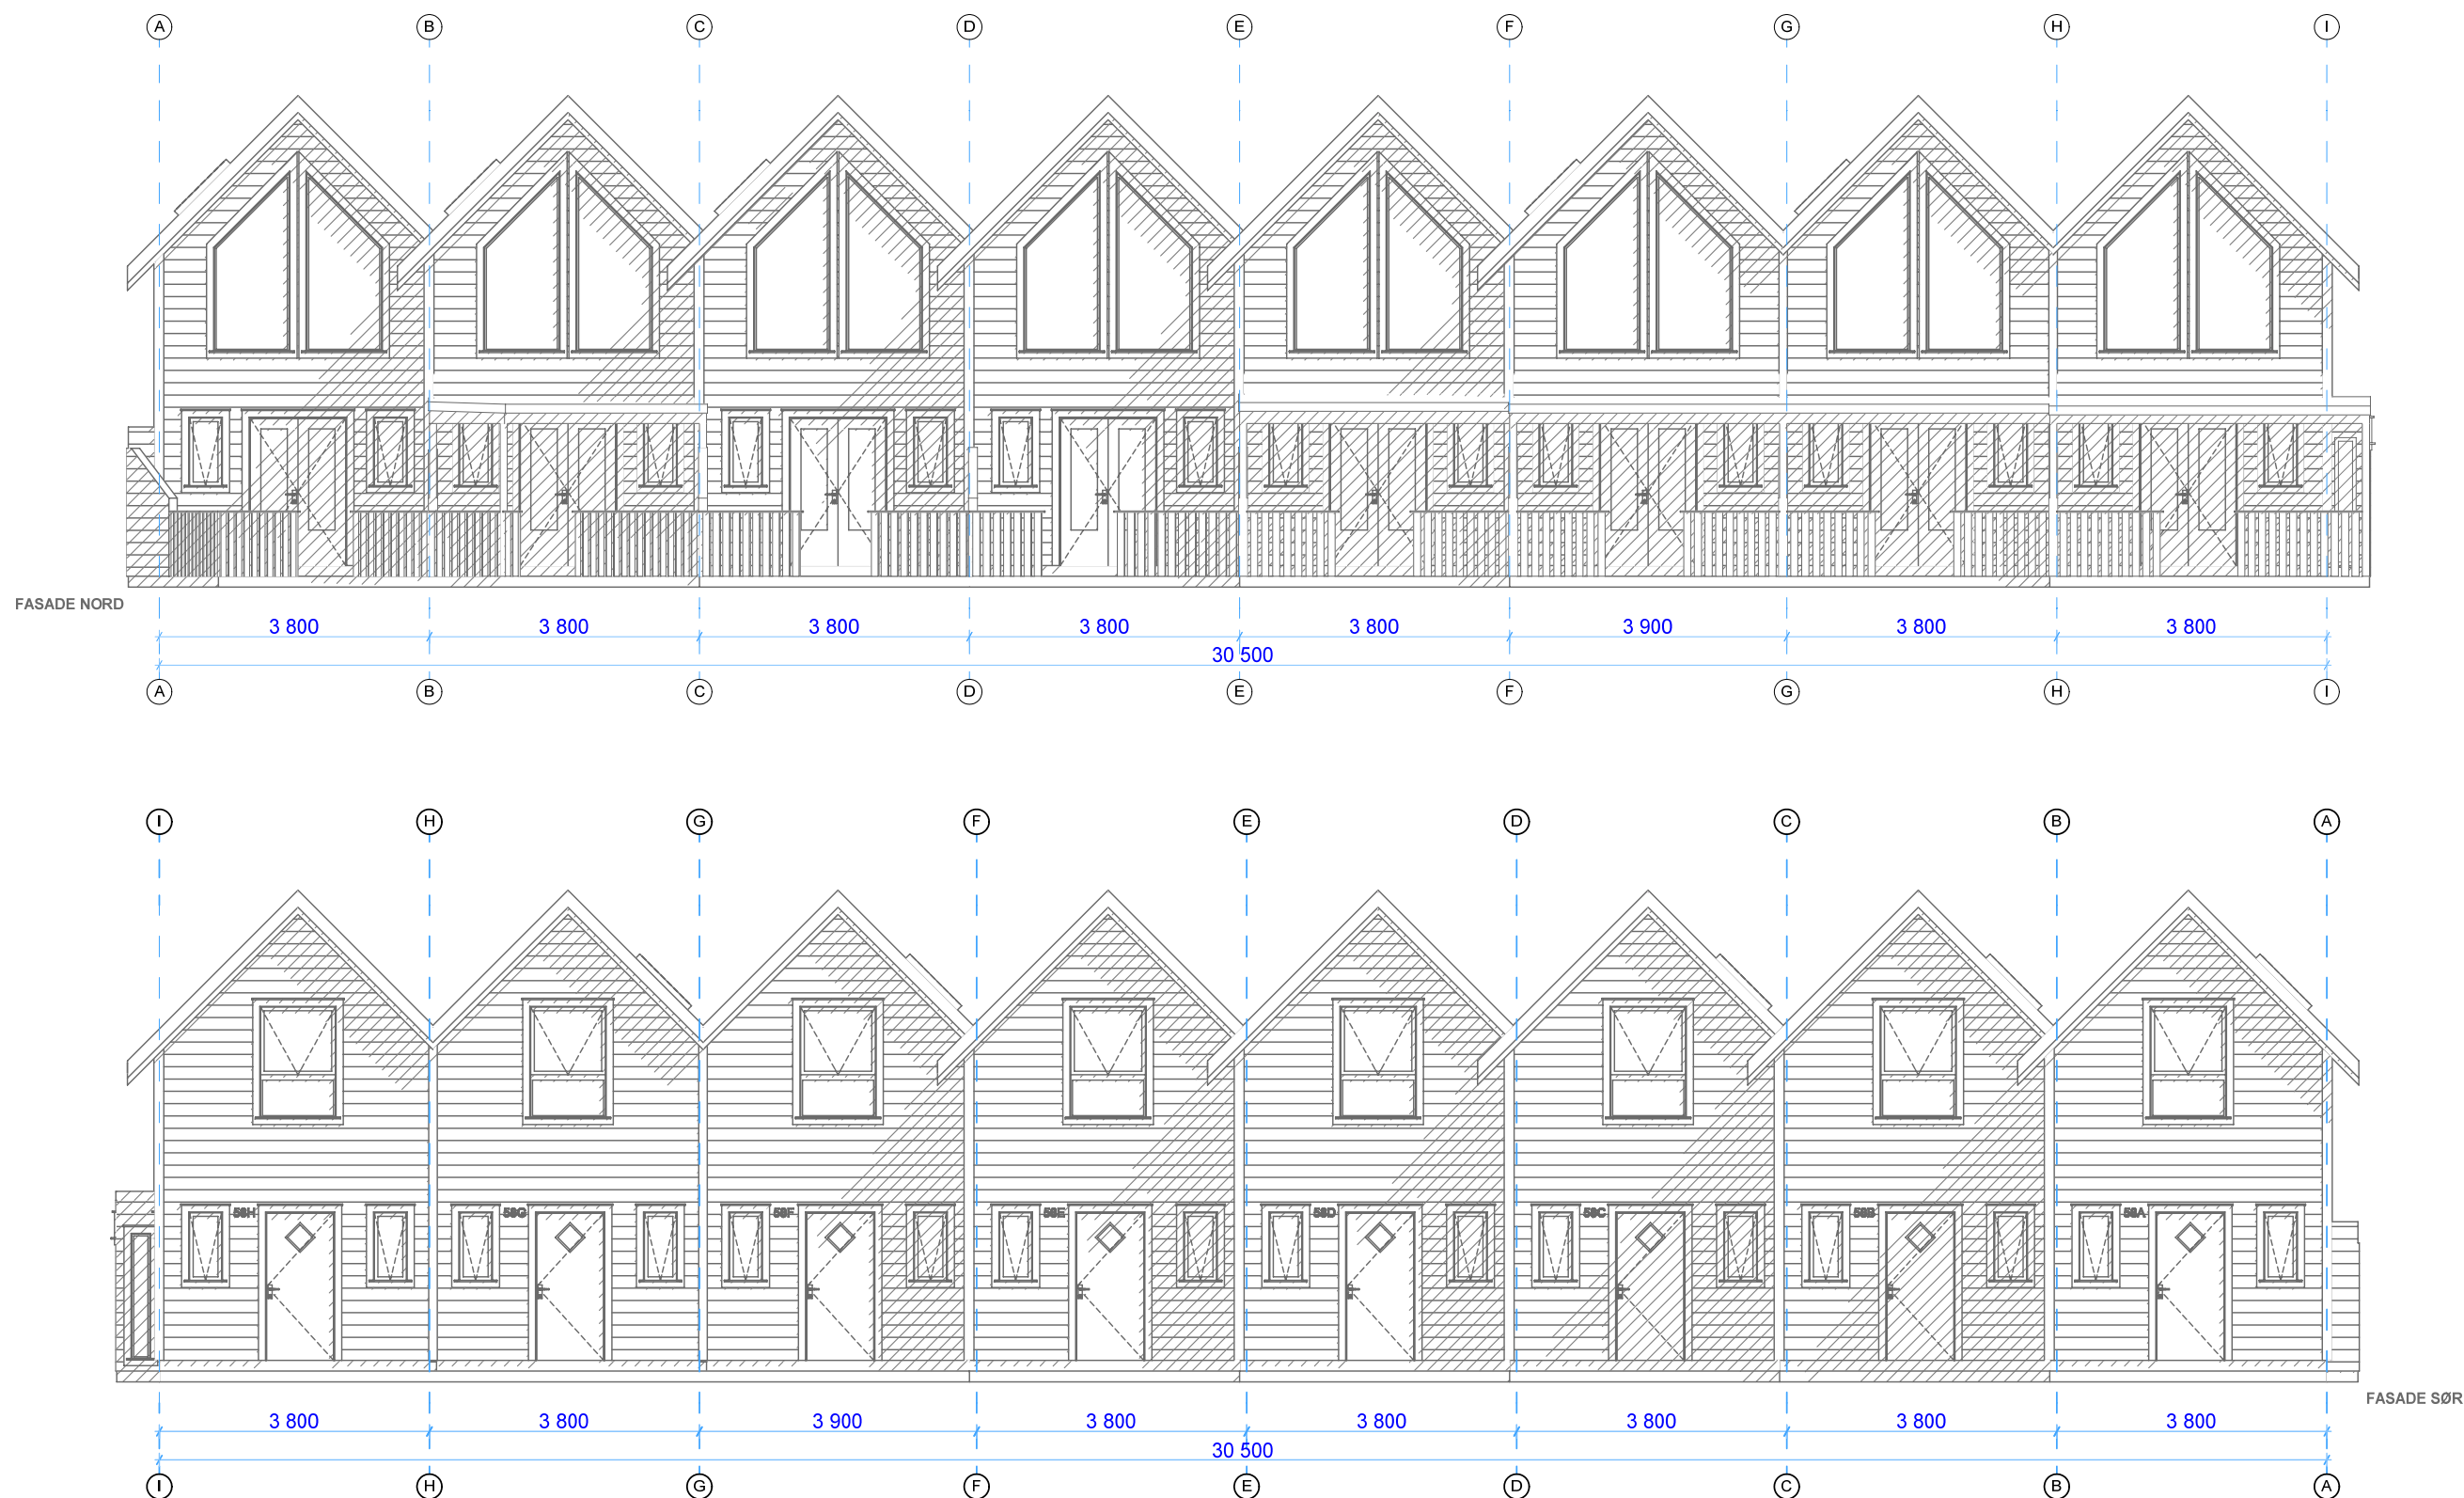

Tiltakshaver: **Charlotte Erland m.fl.**
Byggeplass: **Sjøenvegen 58 A-H**
Kommune: **Karmøy**
Gnr: 15 Bnr: 2238 Mål: 1 : 100
Fasade nord og sør



Dato: 19.02.21
Tegn: EK/RS
Prosjekt: 320220
Tegn.nr: 502

© Tegningen er beskyttet i.h.t. lov om opphavsrett.