



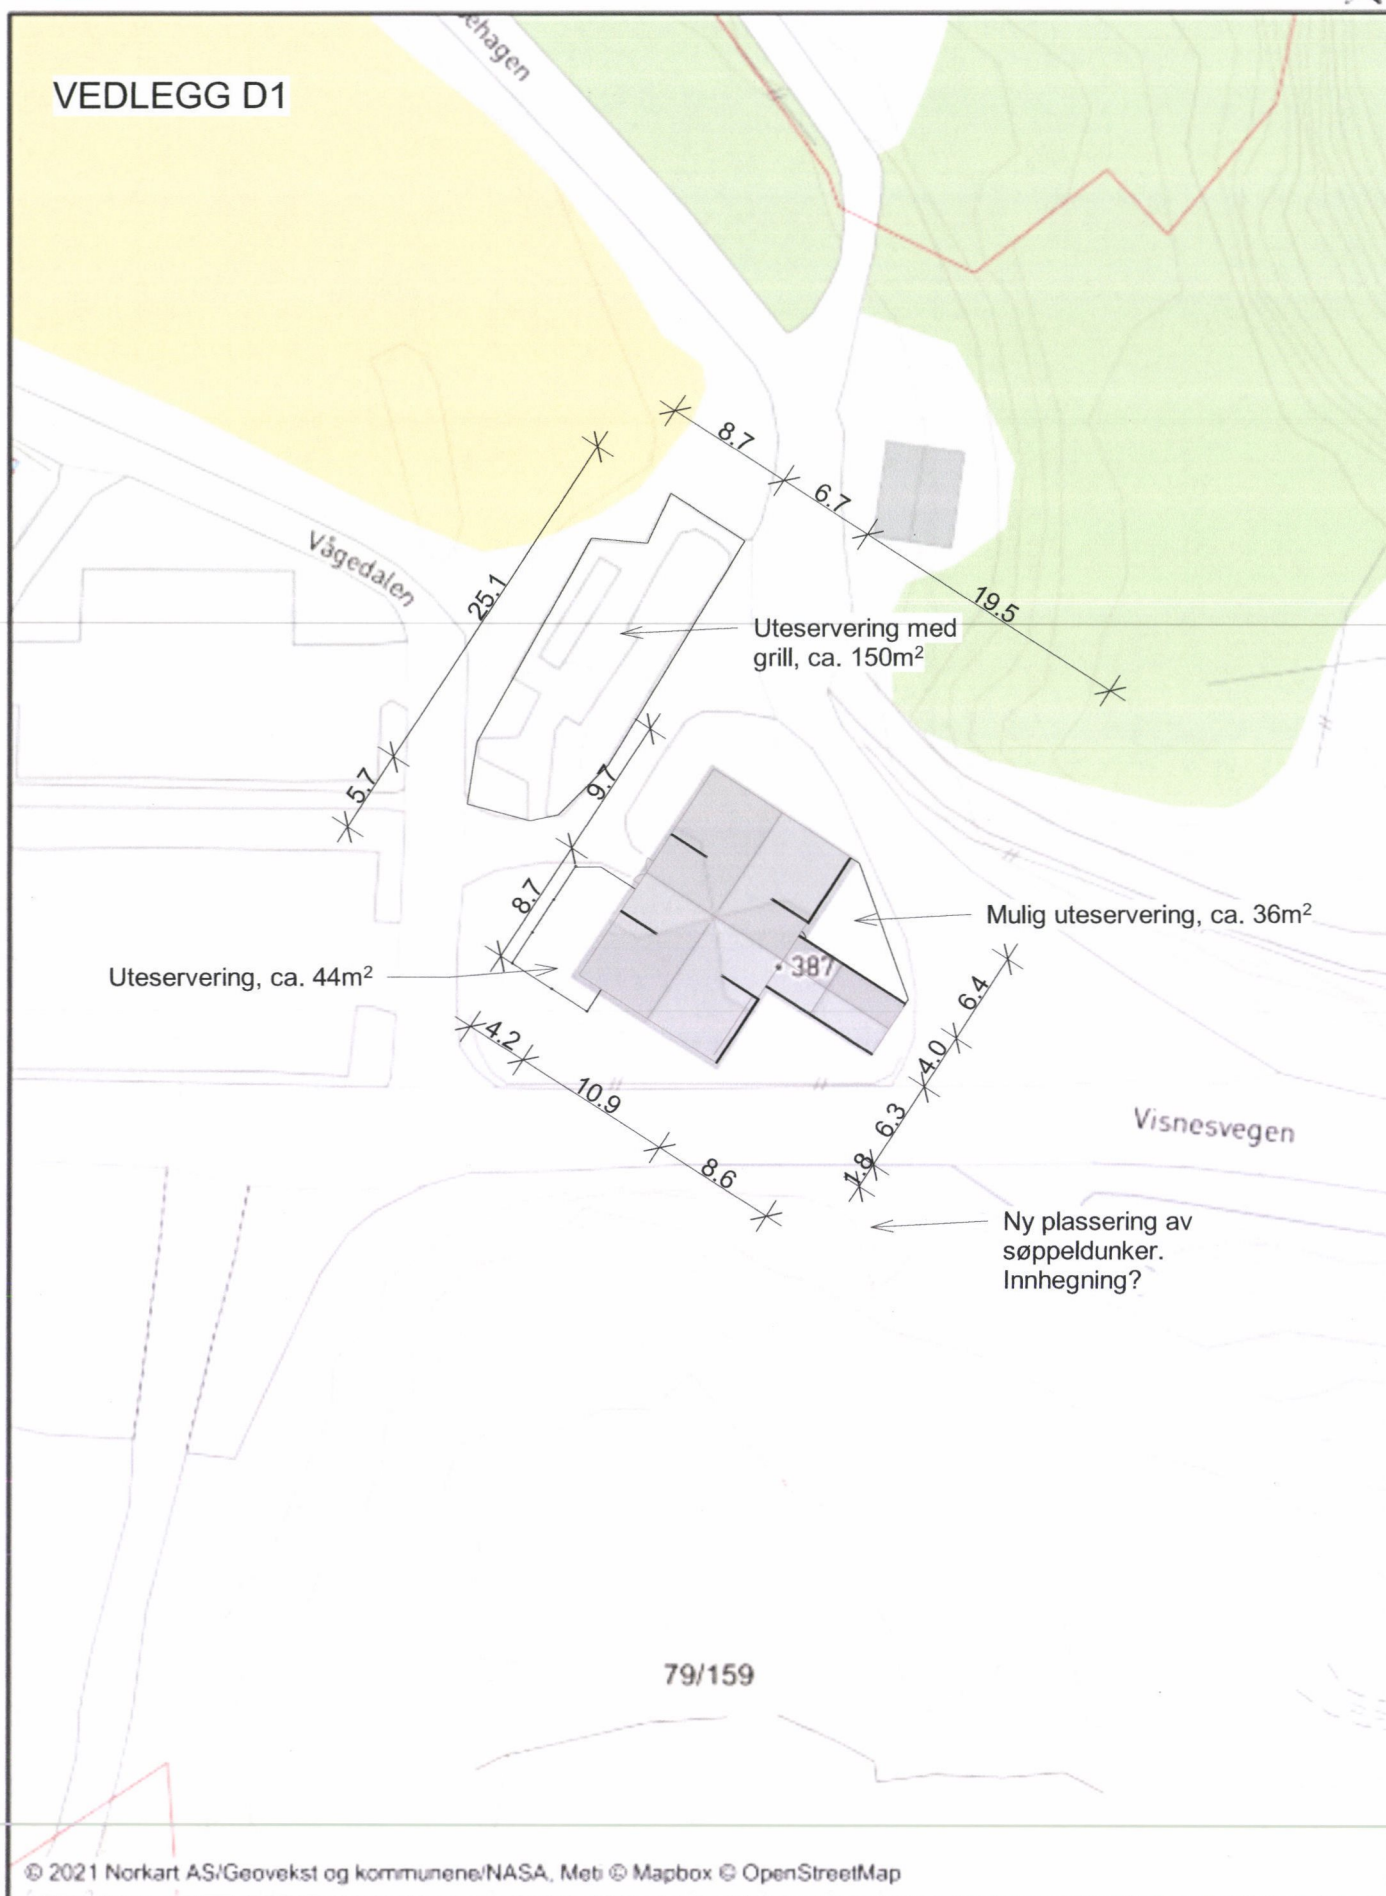

VEDLEGG D1

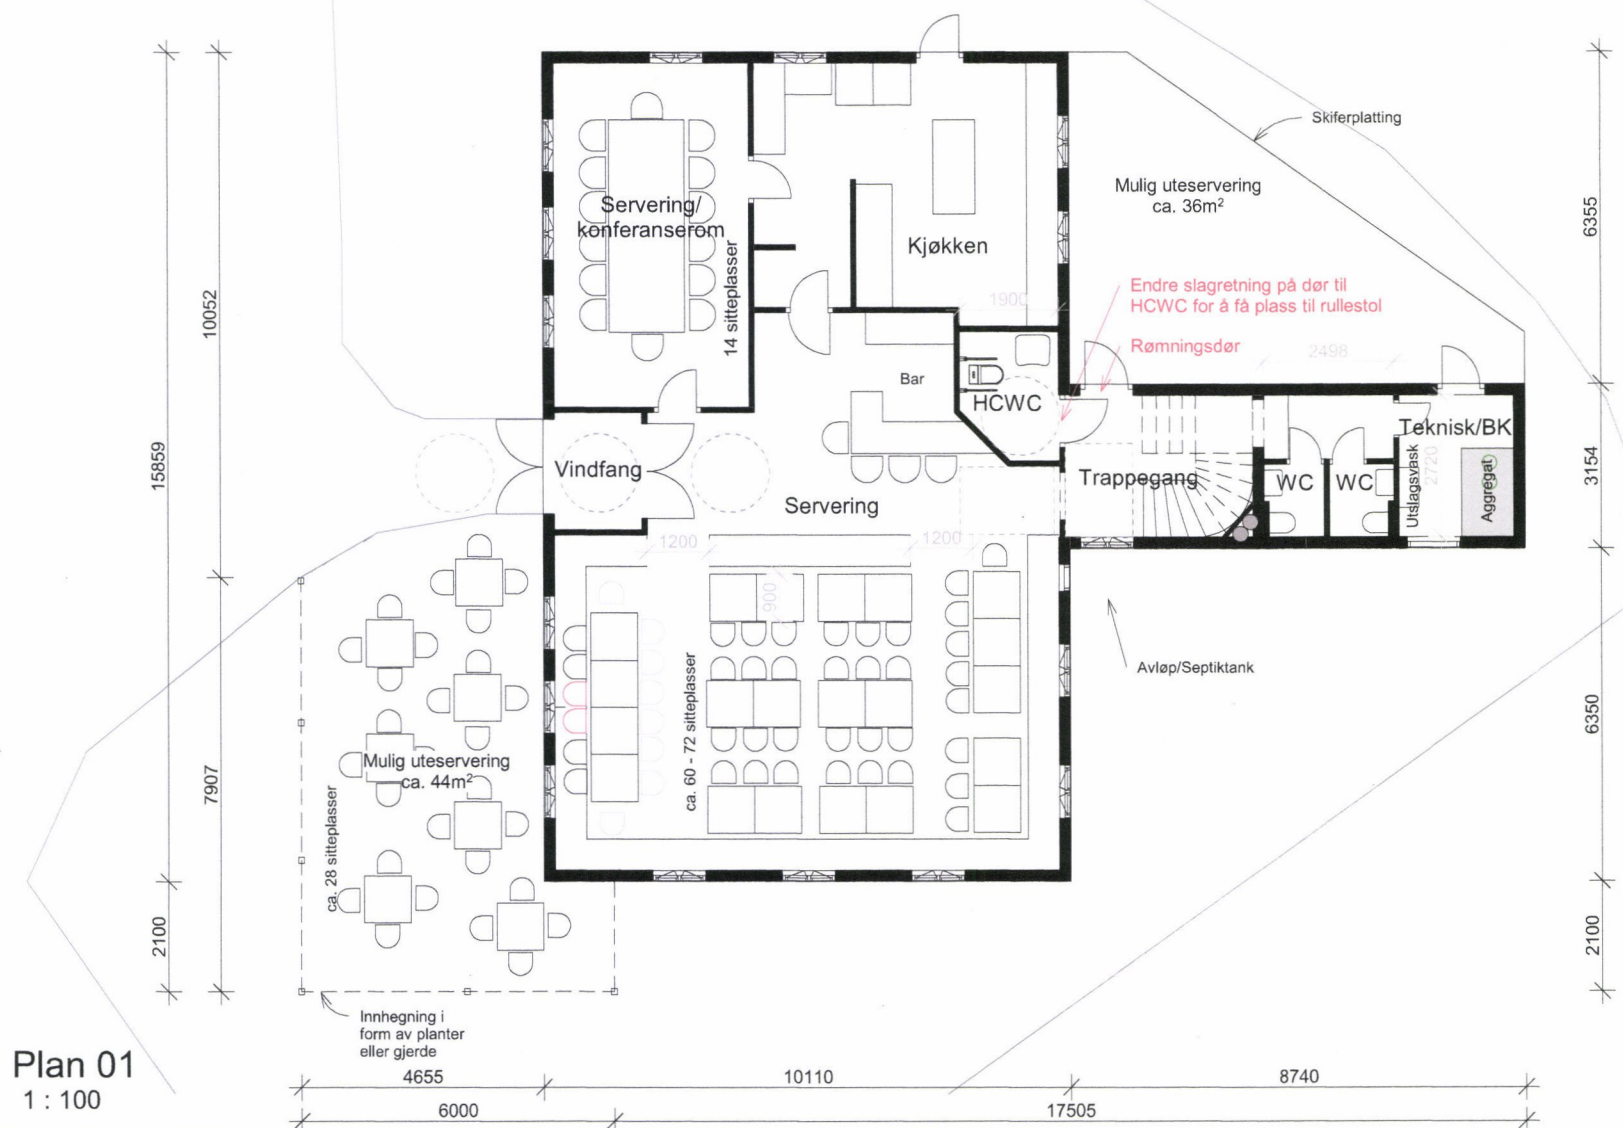

VEDLEGG E1



For innredning av restaurant og kjøkken se tegning fra leverandør

Rev	Dato	Tekst	Tegn.	Kontr.
1		DOKUMENTASJONSTEGNING		
2		ARBEIDSTEGNING		
3		ANBUDSTEGNING		
4		ANMELDELSESTEGNING		
5		FORELØPIG TEGNING		

Petter J. Rasmussen AS

Rådgivende ingeniører og arkitekter
Diktervegen 8, 5538 Haugesund. Tlf 48 311 311, org.nr. NO971 000 724 MVA

Dato: 01/20/21	Tegnet av: EB	Kontrollert av: MR	Målestokk: 1:100	04.05.2021
Kontrollert dato:		Format: A3		
21007 - Fransehagen				Erstatning for:
PLAN 01				Erstattet av:
Henvisning:				Tegningsnr: 21007-E1-
Beregning:				Filnavn: 21007