




Håvikvegen 48

Dato: 16.11.2020

Målestokk: 1:500

Koordinatsystem: UTM 32N

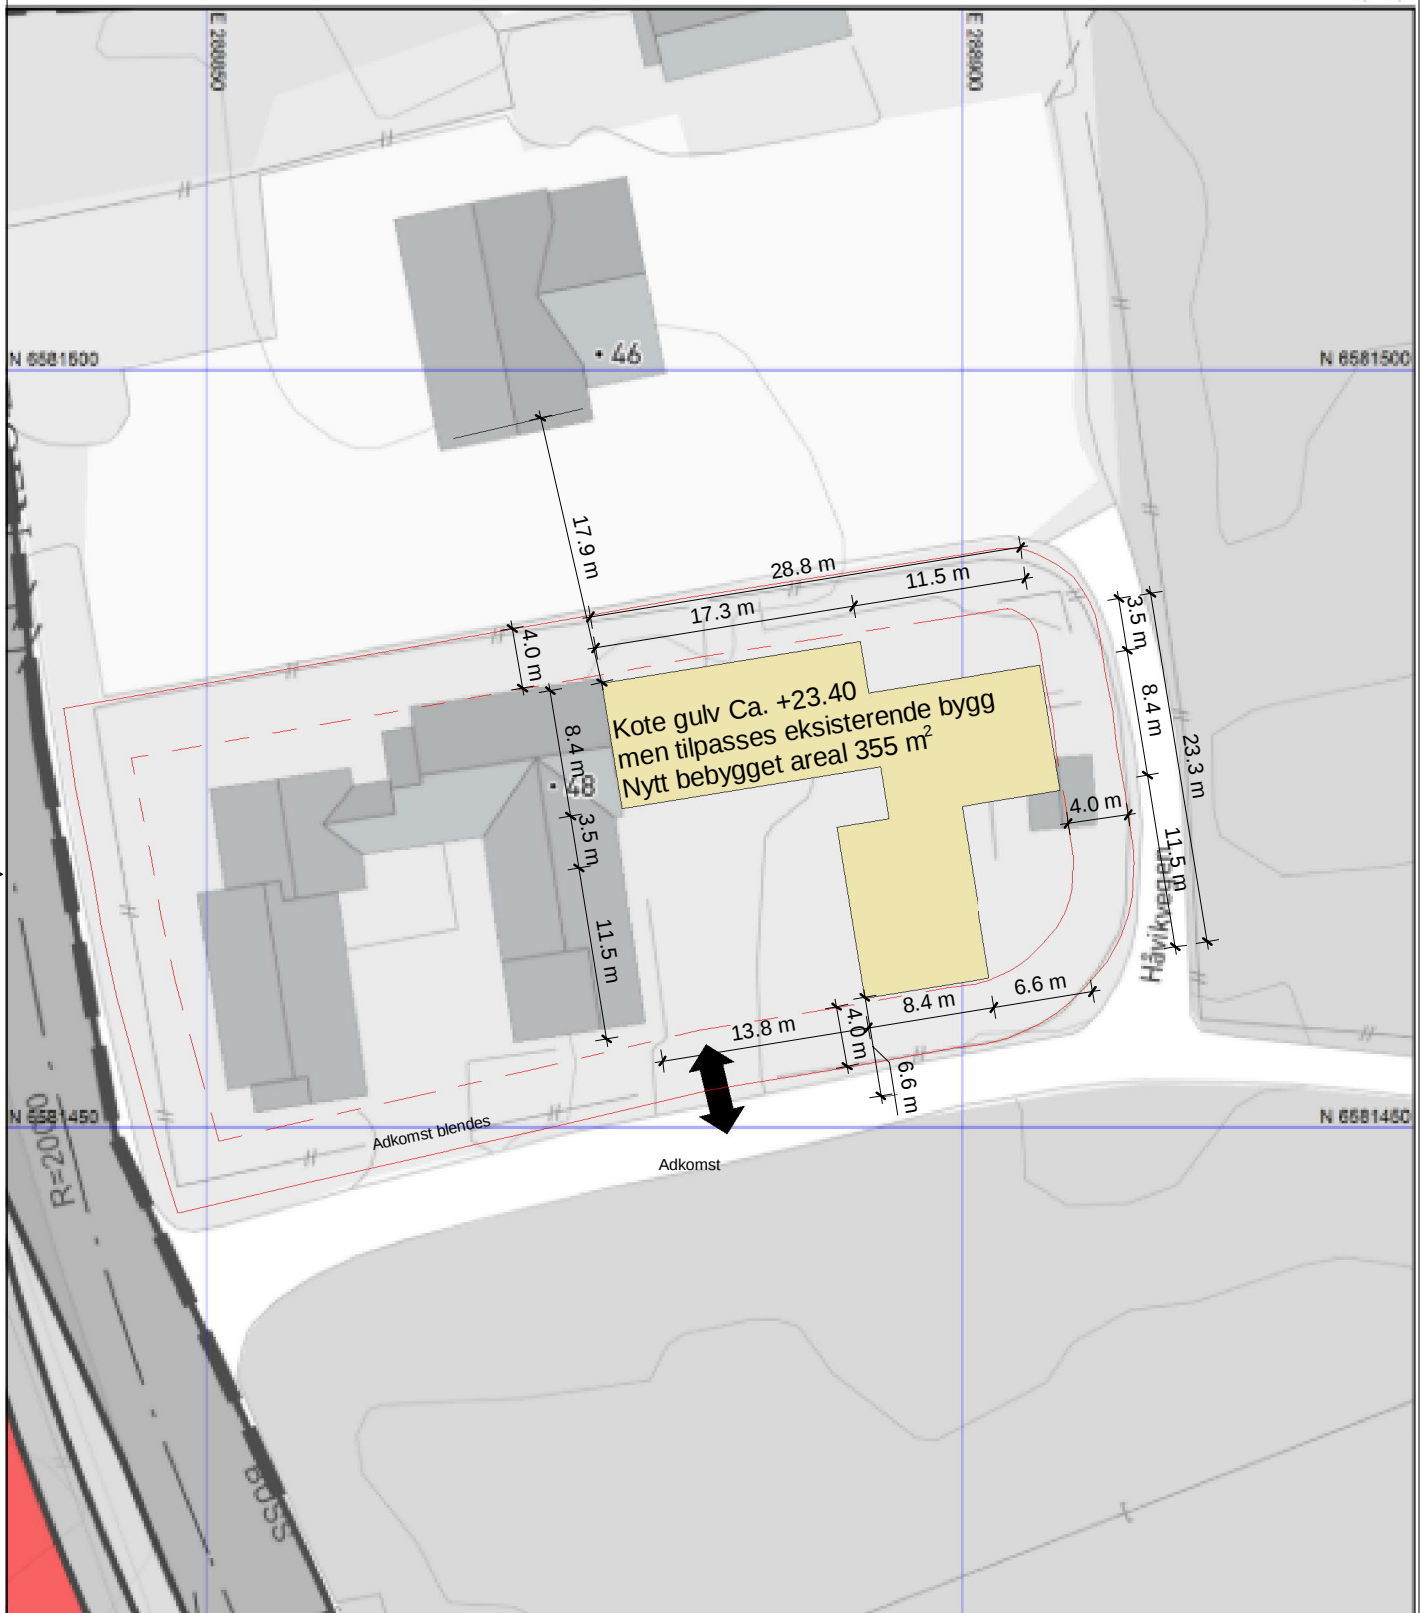

A001

B	Etter sidemannskontroll		27.01.21	JOM	
A	Søknadstegning		19.11.20	JOM	TAI
Nr.:	Revisjonstekst:		Dato:	Utført av:	Kontroll
Denne tegningen/dokumentet er opphavsrettslig beskyttet i henhold til lov om opphavsrett til åndsverk m.v. av 12. mai 1961.		Kunde:			
		DKM AS			
Arkitekt:	Prosjekt:	Tiltak:	Tiltakets adresse:		Gnr/Bnr:
JOM	Tilbygg m/ombruk av brakker	Oppføring av tiltak	Håvikvegen 48, 4265 Håvik		96/13
Dokumentnavn:			Målestokk:	Størrelse:	Prosjektnr.:
Situasjonsplan			1 : 500	A4	5020047 - A001
				Tegningsnr.:	Rev
					B