



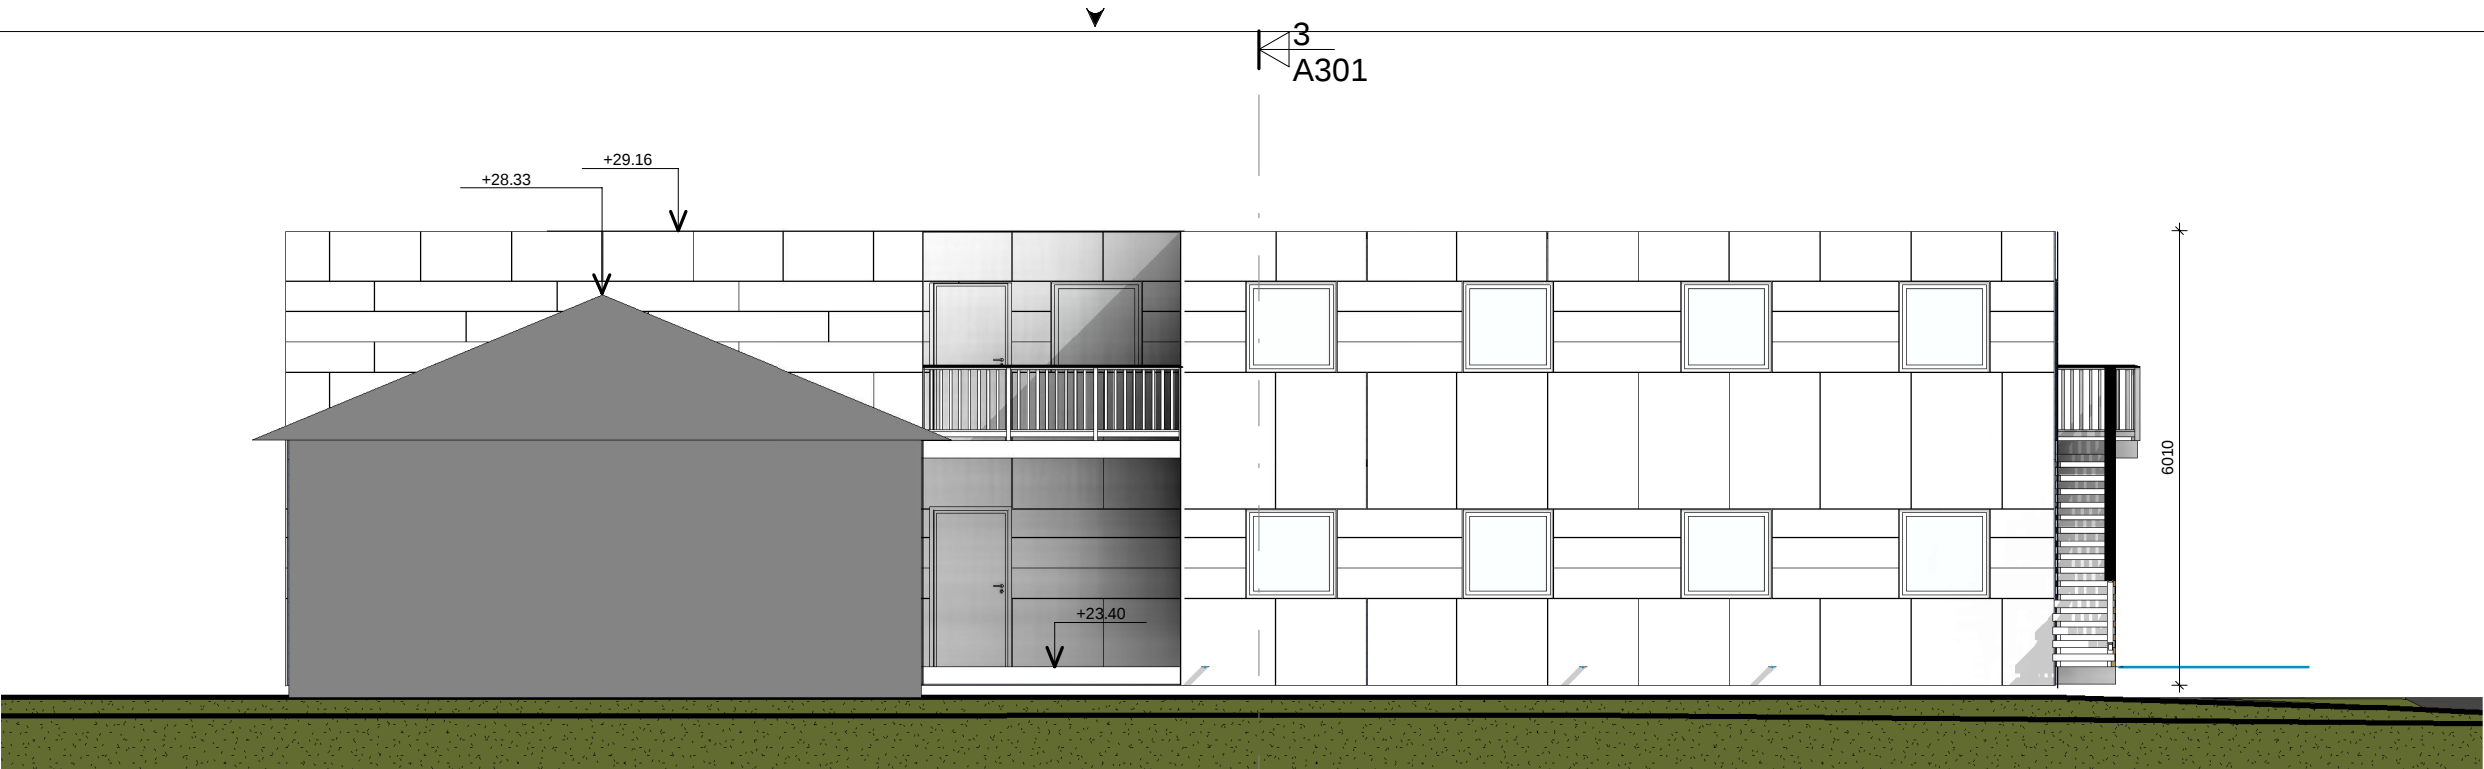

Vest
1 : 100

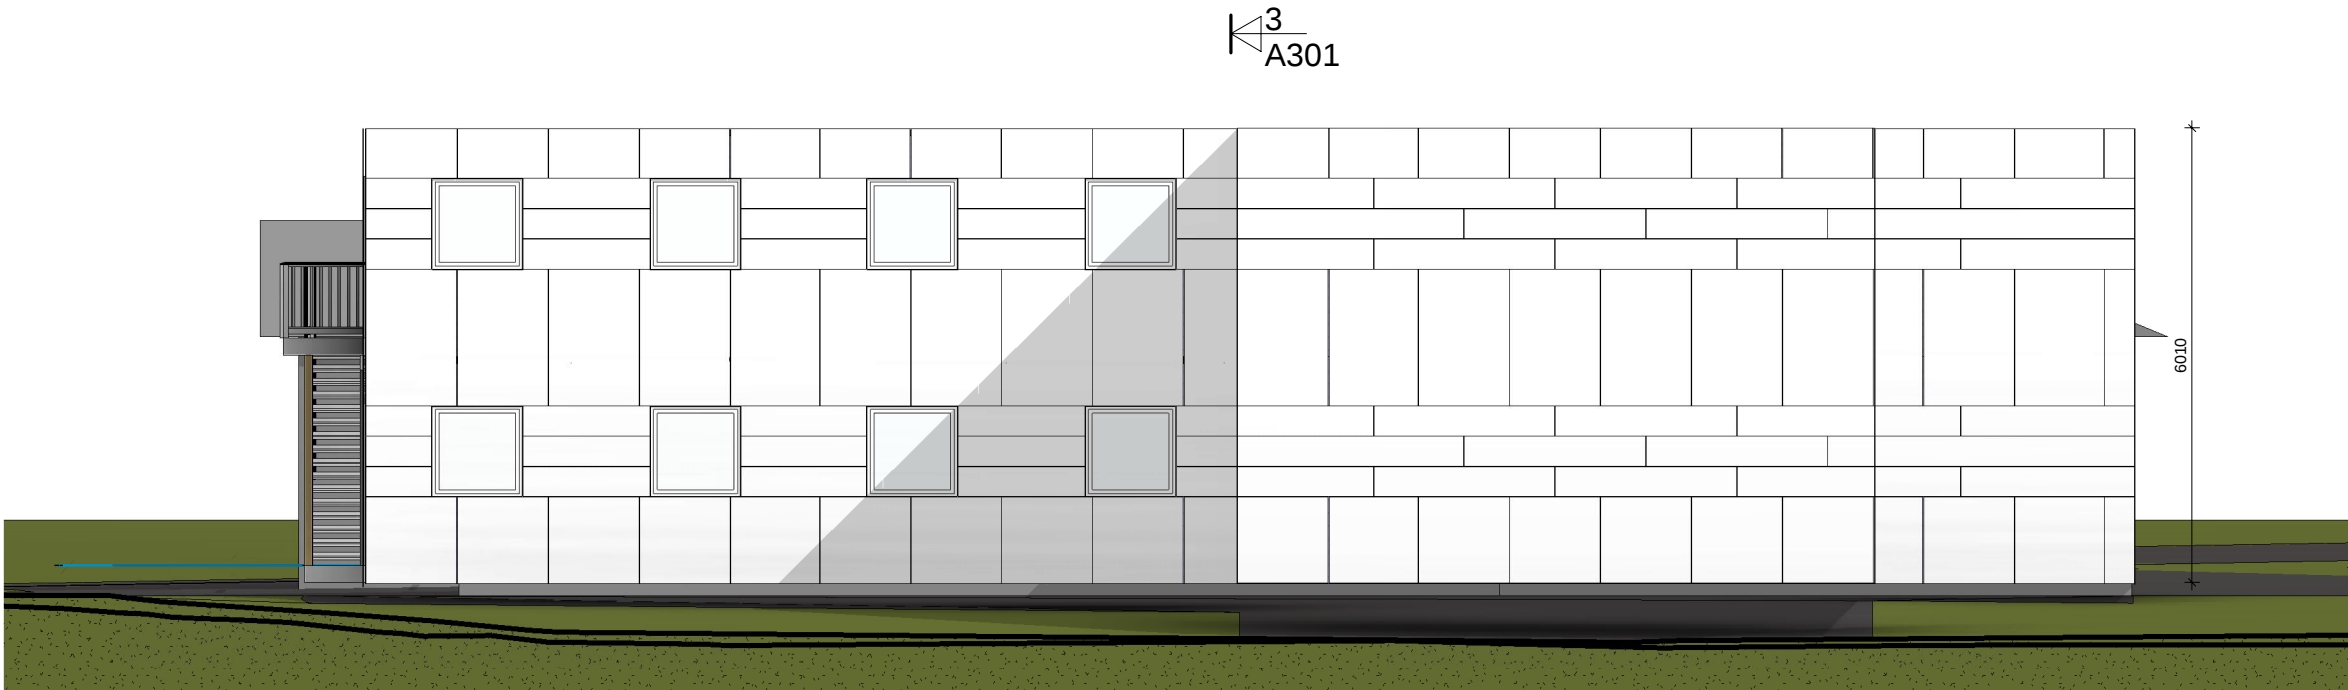

Øst
1 : 100

Eksisterende terreng
Nytt terreng



Denne tegningen/dokumentet er
opphavsrettslig beskyttet i henhold til lov om
opphavsrett til åndsverk m.v. av 12. mai 1961.

Kunde:
DKM AS
Tiltakets adresse:
Håvikvegen 48, 4265 Håvik

Tiltak:
Oppføring av tiltak
Gnr/Bnr:
96/13

B
A

Nr.:
Revisjoner:
Dokumentnavn:
Fasade mot vest og øst

Etter sidemannskontroll
Søknadstegning

27.01.21
19.11.20
Dato:
Utført av:
Kontroll:

Målestokk:
1 : 100
Størrelse:
A3
Prosjektnr.:
5020047-A202
Tegningsnr.:
Rev
B