



Snitt 1

1 : 100

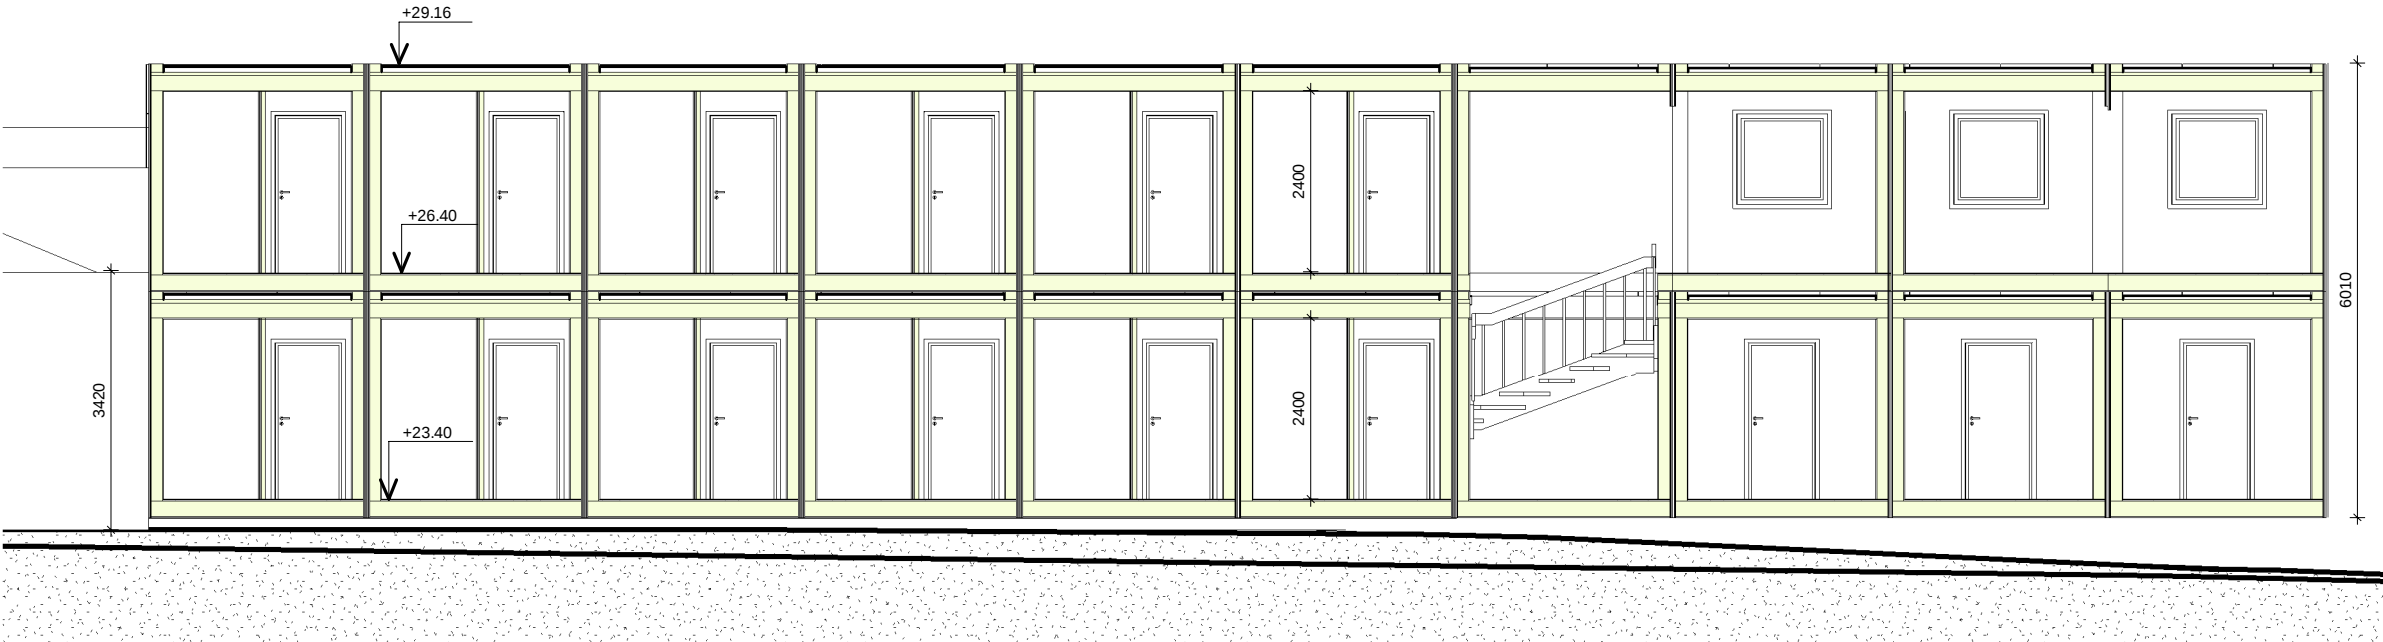


Snitt 2

1 : 100

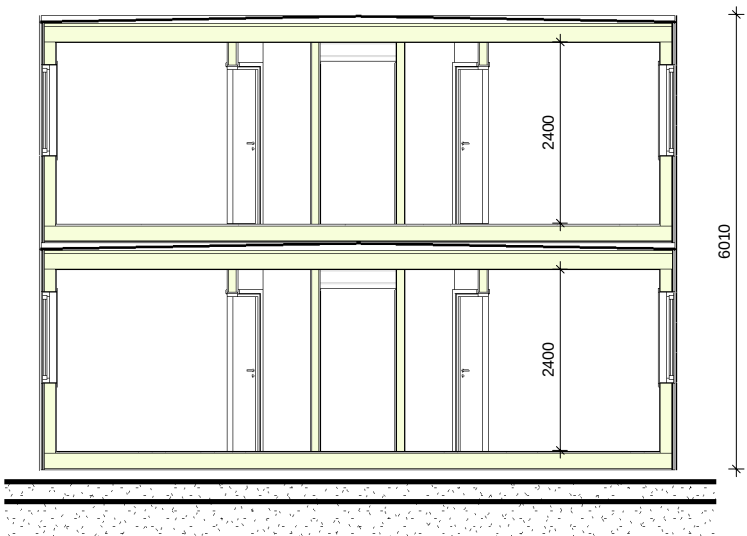

Snitt 3

1 : 200

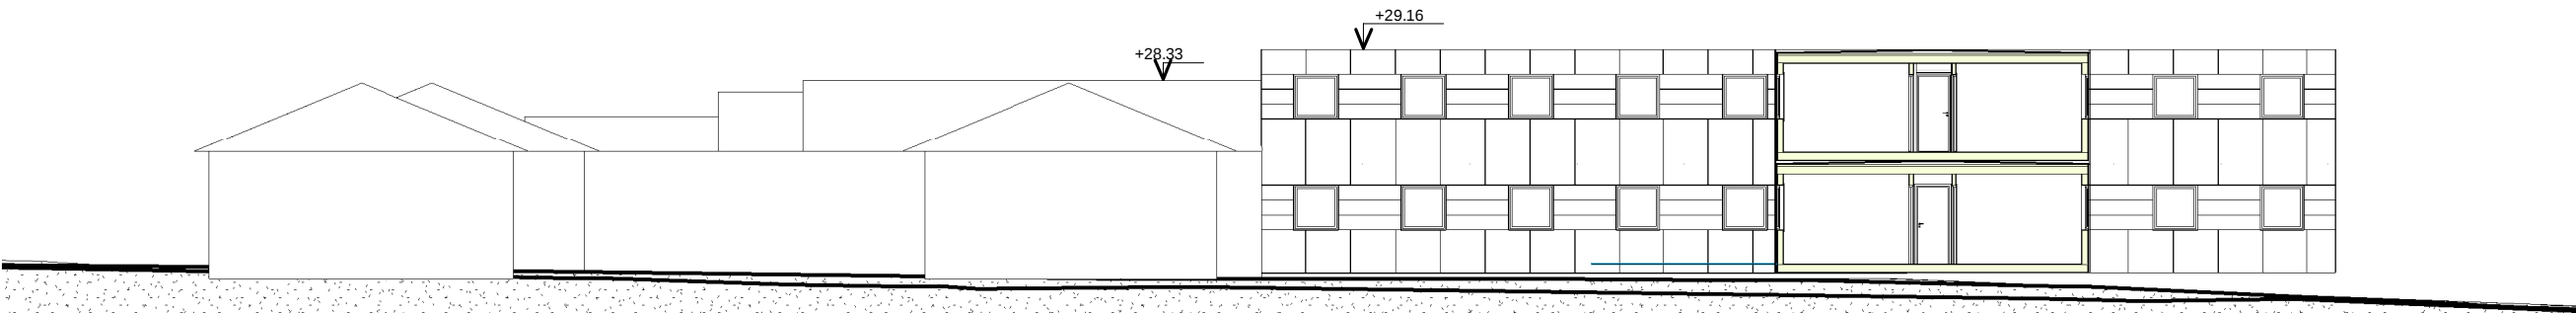

PDS ARKITEKT Denne tegningen/dokumentet er opphavsrettslig beskyttet i henhold til lov om opphavsrett til åndsverk m.v. av 12. mai 1961.		Kunde: DKM AS	Tiltak: Oppføring av tiltak	Nr.: Revisjoner:	Dato:			Utført av:		Kontroll:	
Arkitekt: JOM	Prosjekt: Tilbygg m/ombruk av brakker	Tiltakets adresse: Håvikvegen 48, 4265 Håvik	Gnr/Bnr: 96/13	Dokumentnavn: Bygningssnitt			Målestokk: As	Størrelse: A3	Prosjektnr.: 5020047-	Tegningsnr.: A301	Rev B

indicated