


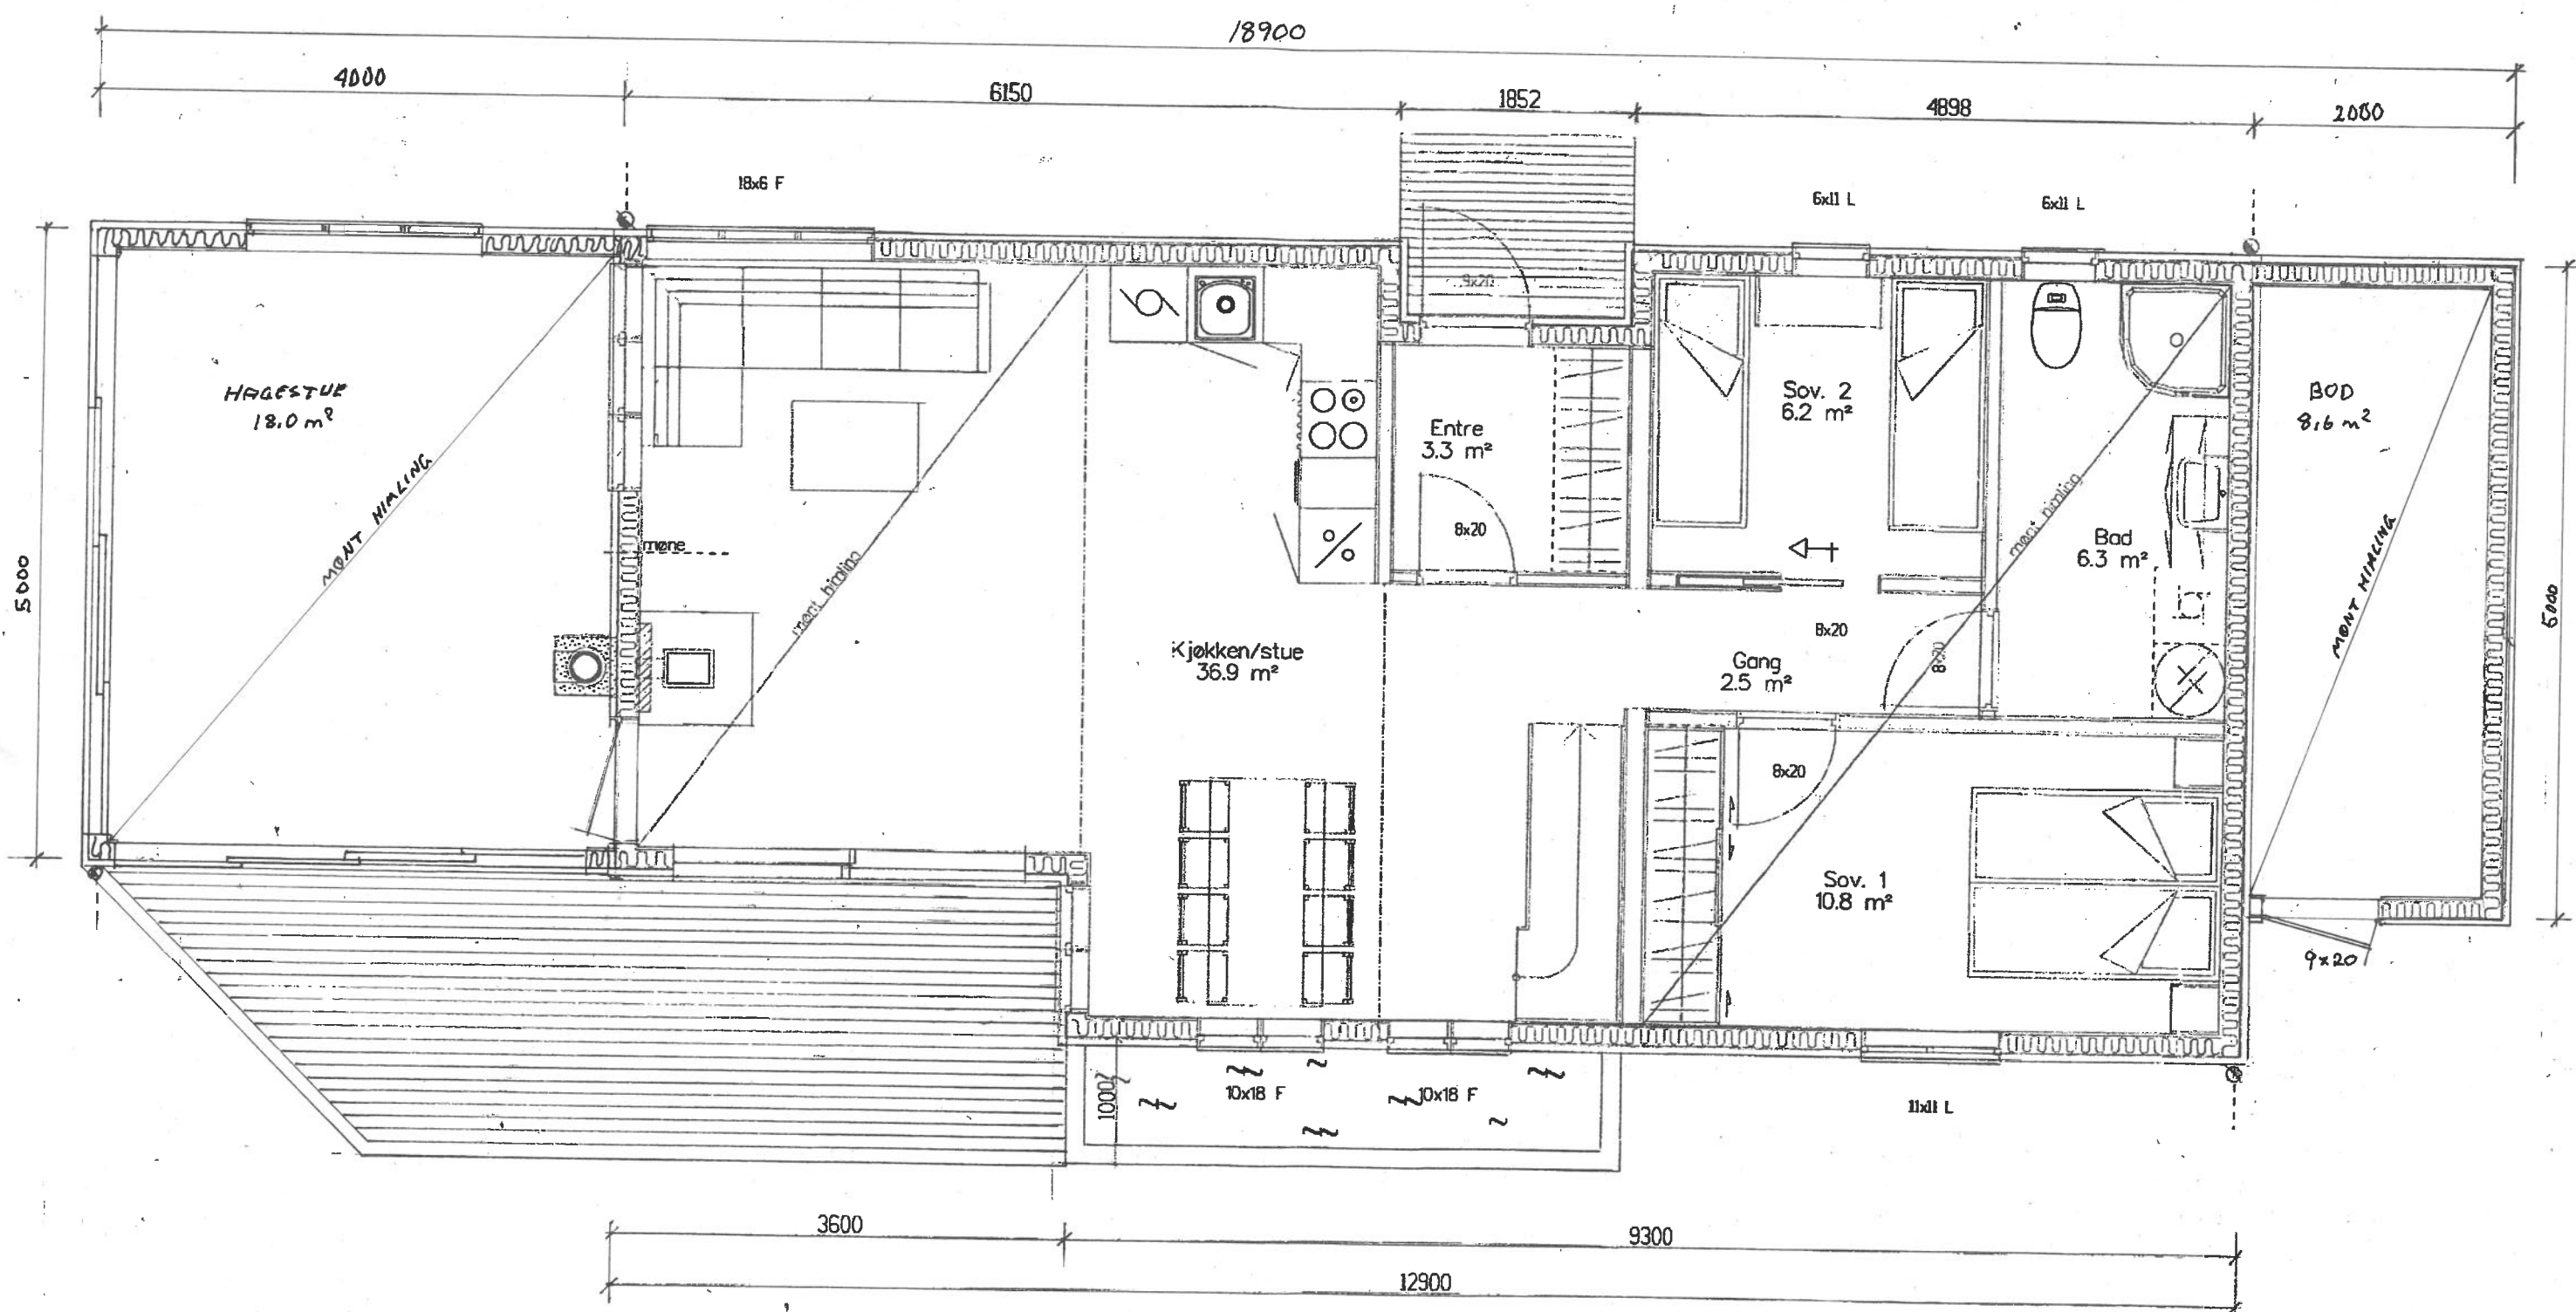

BRA		BYA		
Högskåp + BOD	26.60			
Hövedplan	68.90			
Lofisplan	11.10			
Sum 1 m²	106.60	77.9m	+32.0	107.9m²
		Isolert grunplatte	75.5m	

Skjølvik 2- 08



STJERNEHYTTEN



www.stjernehytten.no



Arkitekt: S. Hustoft

Tiltakshaver: Olav Torkelsen

REV. 24.01.21

Borgerlass: Austre Karmøyveg

Dato: 28.05.10

Kommune: Karmøy

Seller: T.R.

Gnr: 50 Bnr: 45




Moi: 1: 50

Projekt:	1144
Tecno pr:	501


Hovedplan Vedlegg: E1

© Tegningen er beskyttet iht. lov om ophavsret

A 01.06.10 SVH REV

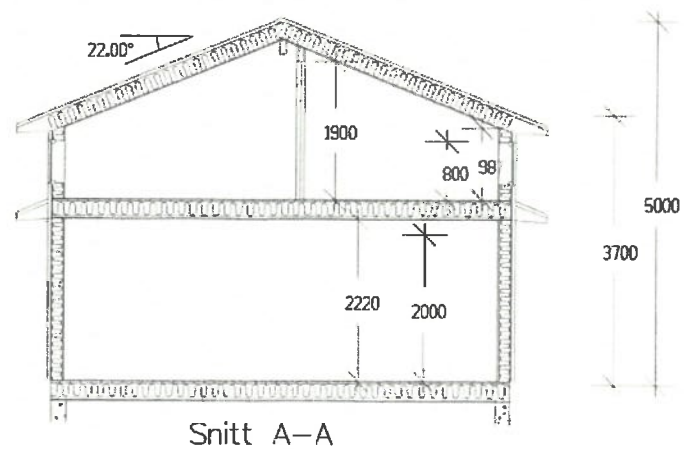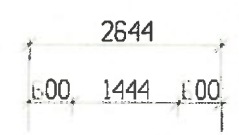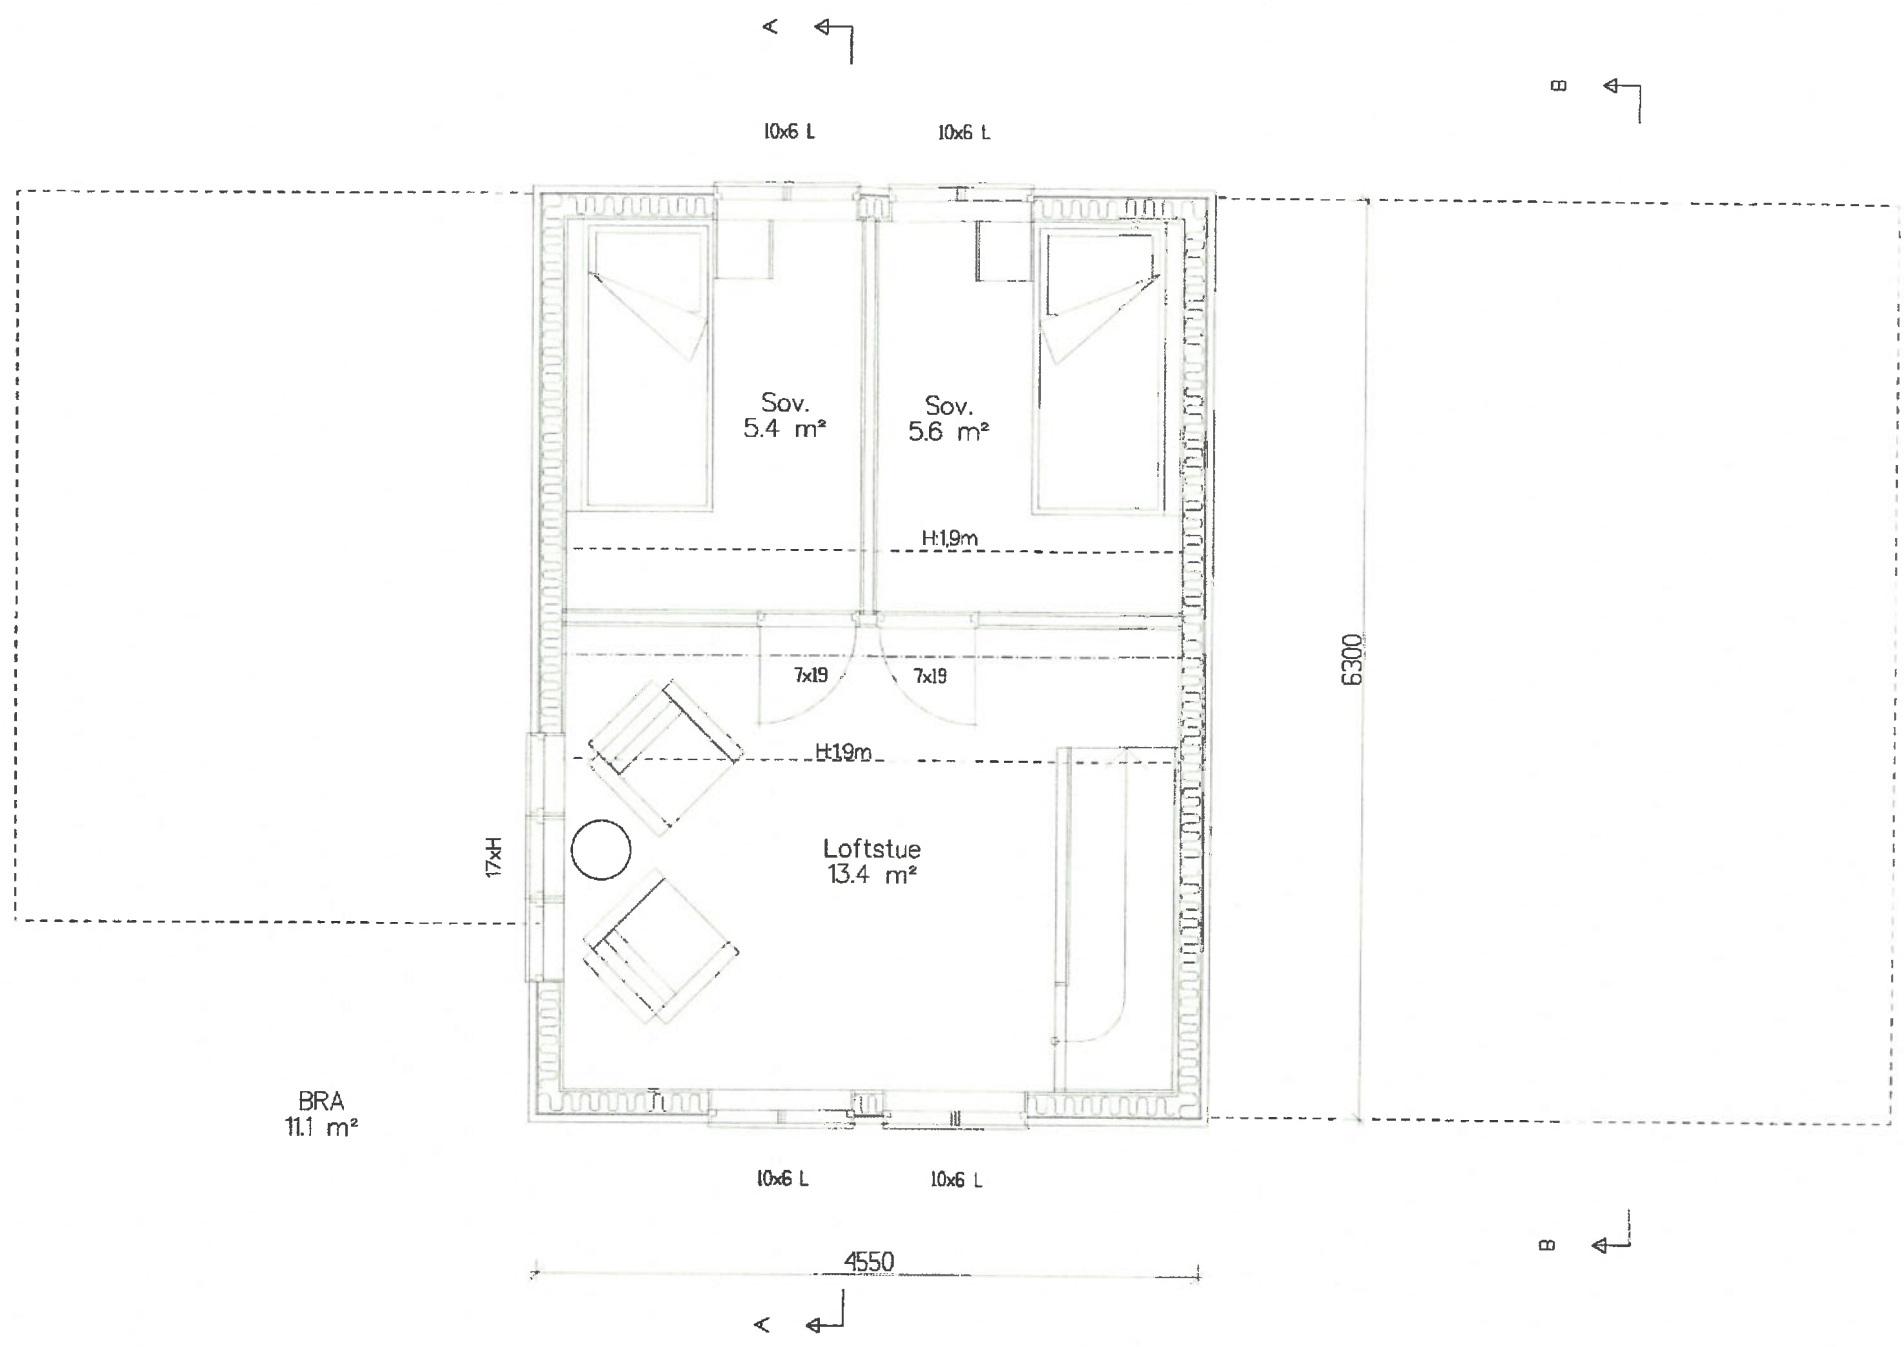

Snitt A-A

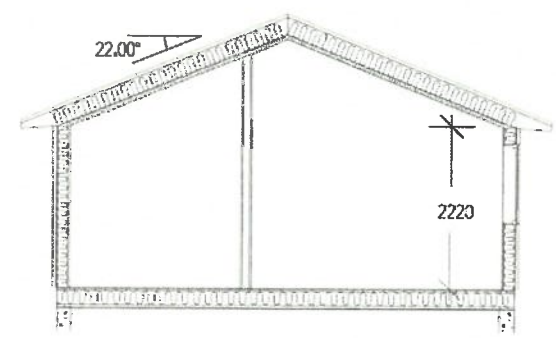

Snitt B-B


Skjølvik 2- 08

STJERNEHYTTEN
www.stjernehytten.no


Tiltakshaver:	Olav Torkelsen	Dato:	01.01.08
Bruker/loss:	Austre Karmøyveg	Selver:	
Kommune:	Karmøy	Prosjekt:	1144
Gnr: 50	Bnr: 45	Mål: 1 : 50/ 100	Teinr: 503
Lofts, lan og Snitt	Vedlegg: E3	Tegningen er beskyttet iht. lov om opphavsrett.	




Fasade mot sør-øst

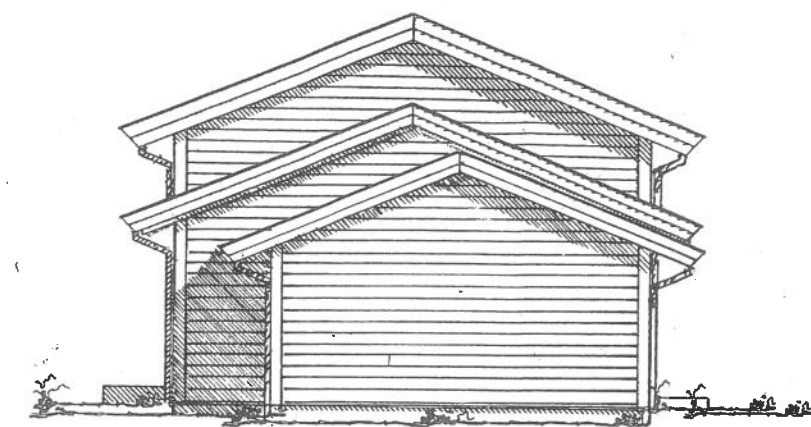

Fasade mot nord-øst

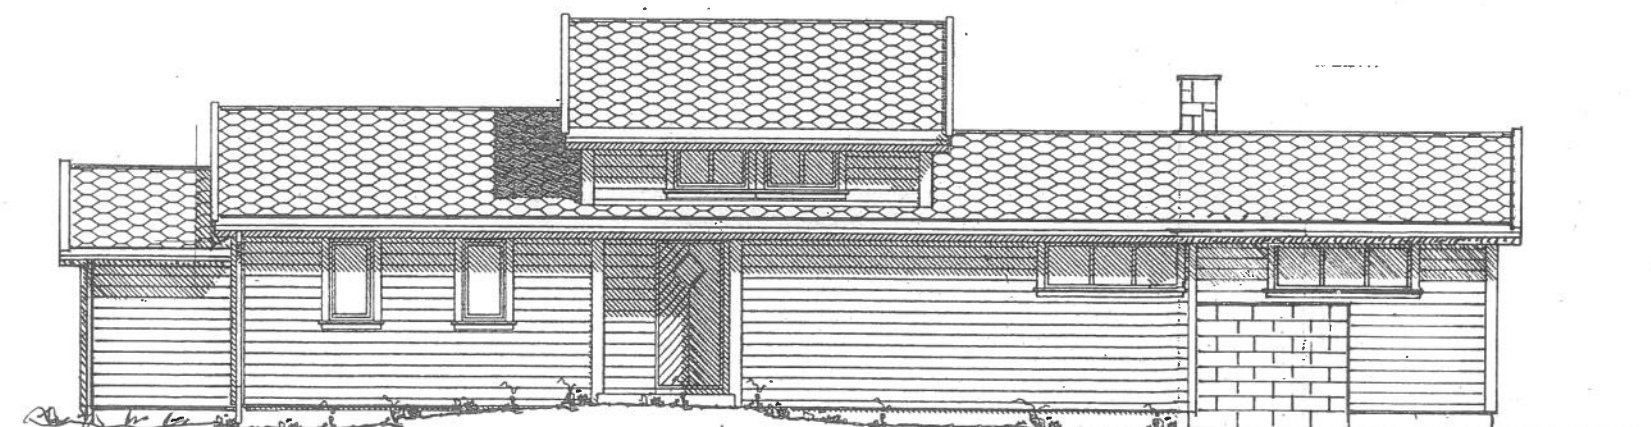

Fasade mot, nord-vest

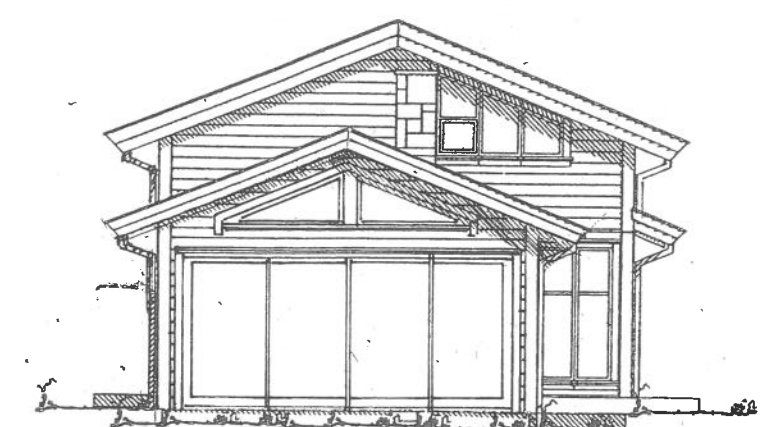

Fasade mot sør-vest

Skjølvik 2- 08

	Tiltakshaver: Olav Torkelsen		Arkitekt: S. Høstoft	
	Byggeplass: Austrø Karmøyveg		Dato: 01.01.08	
	Kommune: Karmøy		Søker: T.R.	
	Gnr: 50 Bnr: 45 Mol: 1 : 100		Prosjekt: 1144	
	Fasader Vedlegg: E2		Tegn.nr: 502	

© Tegningen er beskyttet iht. lov om opphavsrett.