

SITUASJONSKART

MED REGULERINGSPLAN

Reg.plannr.:

Adresse:

Gnr/Bnr: 50/45

Tiltakshaver:

Vedlegg D:

KARMØY KOMMUNE

SEKTOR AREAL OG BYGGESAK




Målestokk: 1:500

Datum: Euref 89/UTM 32 Dato: 20.10.2020



Kartet kan inneholde feil, noen grenser er usikre.

Fargelagt kart må innsendes ved søknad eller melding.

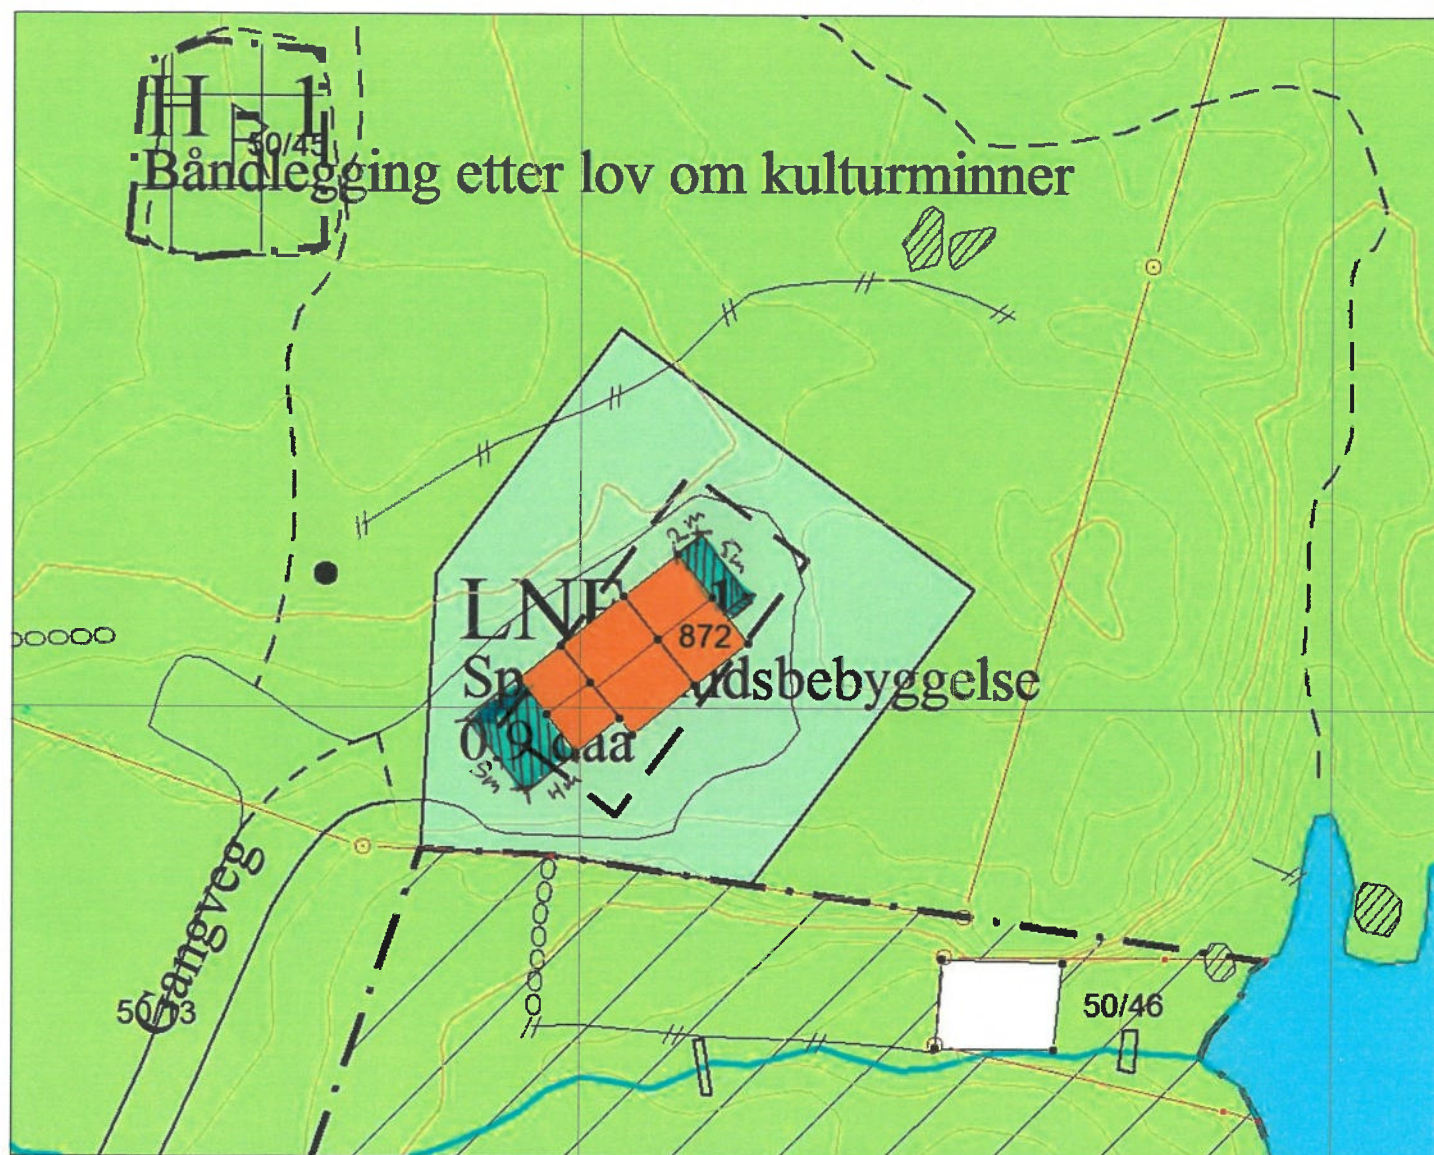

Tegnforklaring:

Vegkant	—
Høydekurve	—
Eiendomsgrense målt	—
Eiendomsgrense usikker	- - -
Bygg -takflate	⊗
Bygg -planlagt	□
Høyspent, stolper	—●—
Kommunale VA-ledninger	—●—

Reguleringsformål:

Boliger
Offentlig bebyggelse
Forretning
Naustbebyggelse
Allmennyttig formål
Industri/lager
Friområde
Garasjeanl./bensinst.
Trafikkområde



SKRAVERTE OMRÅDER

Fare	▨
Felles	▨
Spesialområde	▨
LINJER	—
Frisiktlinje	- - -
Byggegrense	- - -
Planens begrensning	- - -