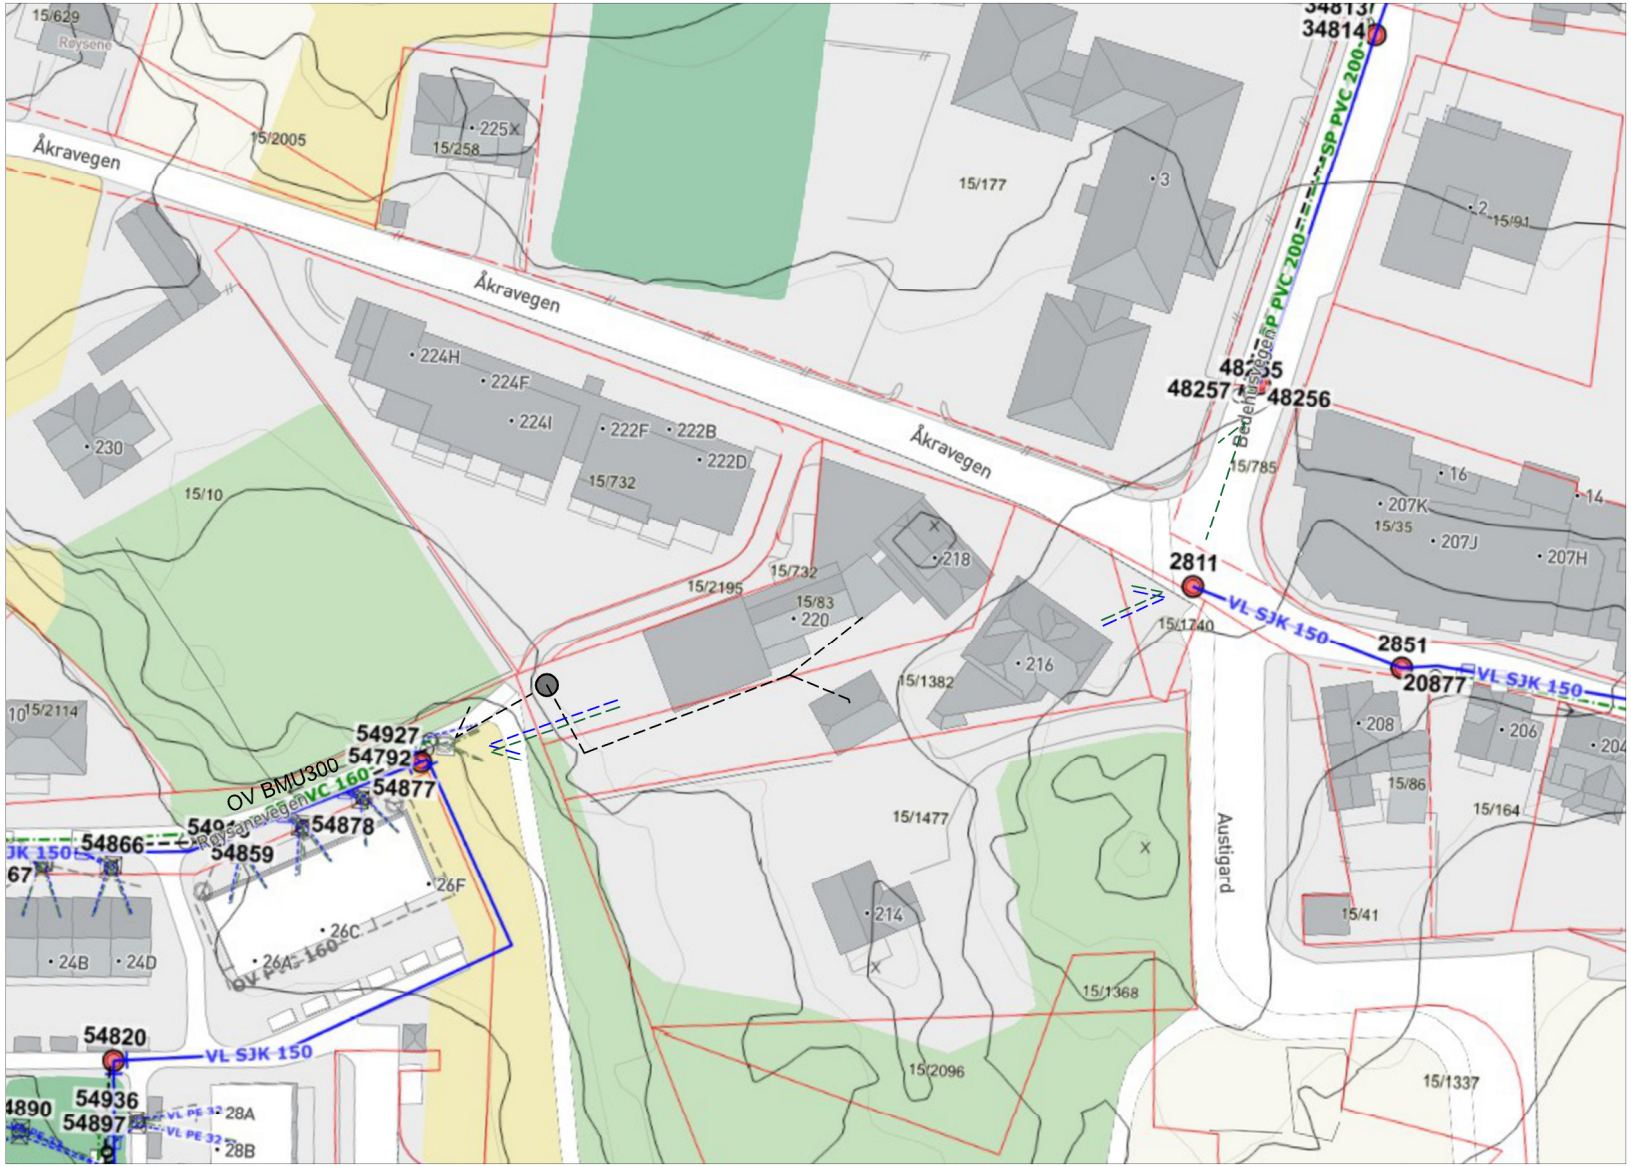

VEDLEGG: Skisse til teknisk plan

Plan 2121
Detaljregulering for Haugegården

Gnr. 15 bnr. 83 og 1382 m.fl.

Tiltakshaver: Haugegården AS
Tegnet av: Eskild Kvala AS v/ÅNY

- Vann
- Spillvann
- Overvann
- Brannkum

Området har flere muligheter for tilkobling til kommunalt ledningsanlegg for vann og avløp (vist med blå/grønne stipla piler). Det finnes ledninger med tilstrekkelig kapasitet både i Røysane, Bedehusvegen og Åkravegen. Eksisterende bebyggelse innenfor byggetrinn 1 er tilknyttet anlegget i Røysane. Dette ledningsnettet er etablert som ringledning og har god kapasitet. Påkobling der ansES som mest hensiktsmessig for framtidig utbygging innenfor området. Ved separat utbygging av gnr. 15 bnr. 1382 kan påkobling til eksisterende vannledning i krysset og avløpsleding i Bedehusvegen vurderes som alternativ løsning. Avløpsledning kan etableres ved selvfall uavhengig av løsning.

Målestokk 1:1000