
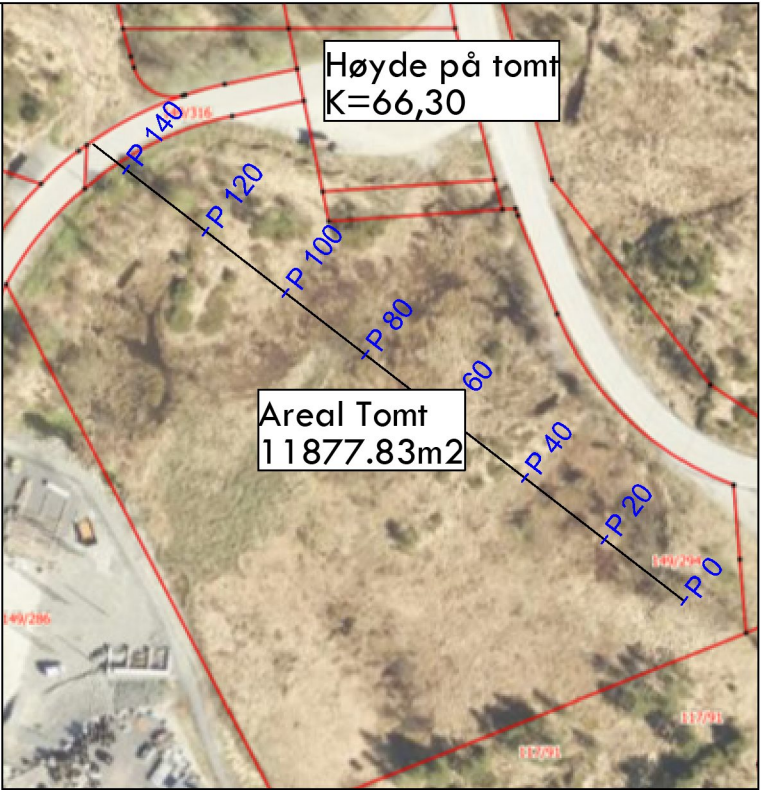



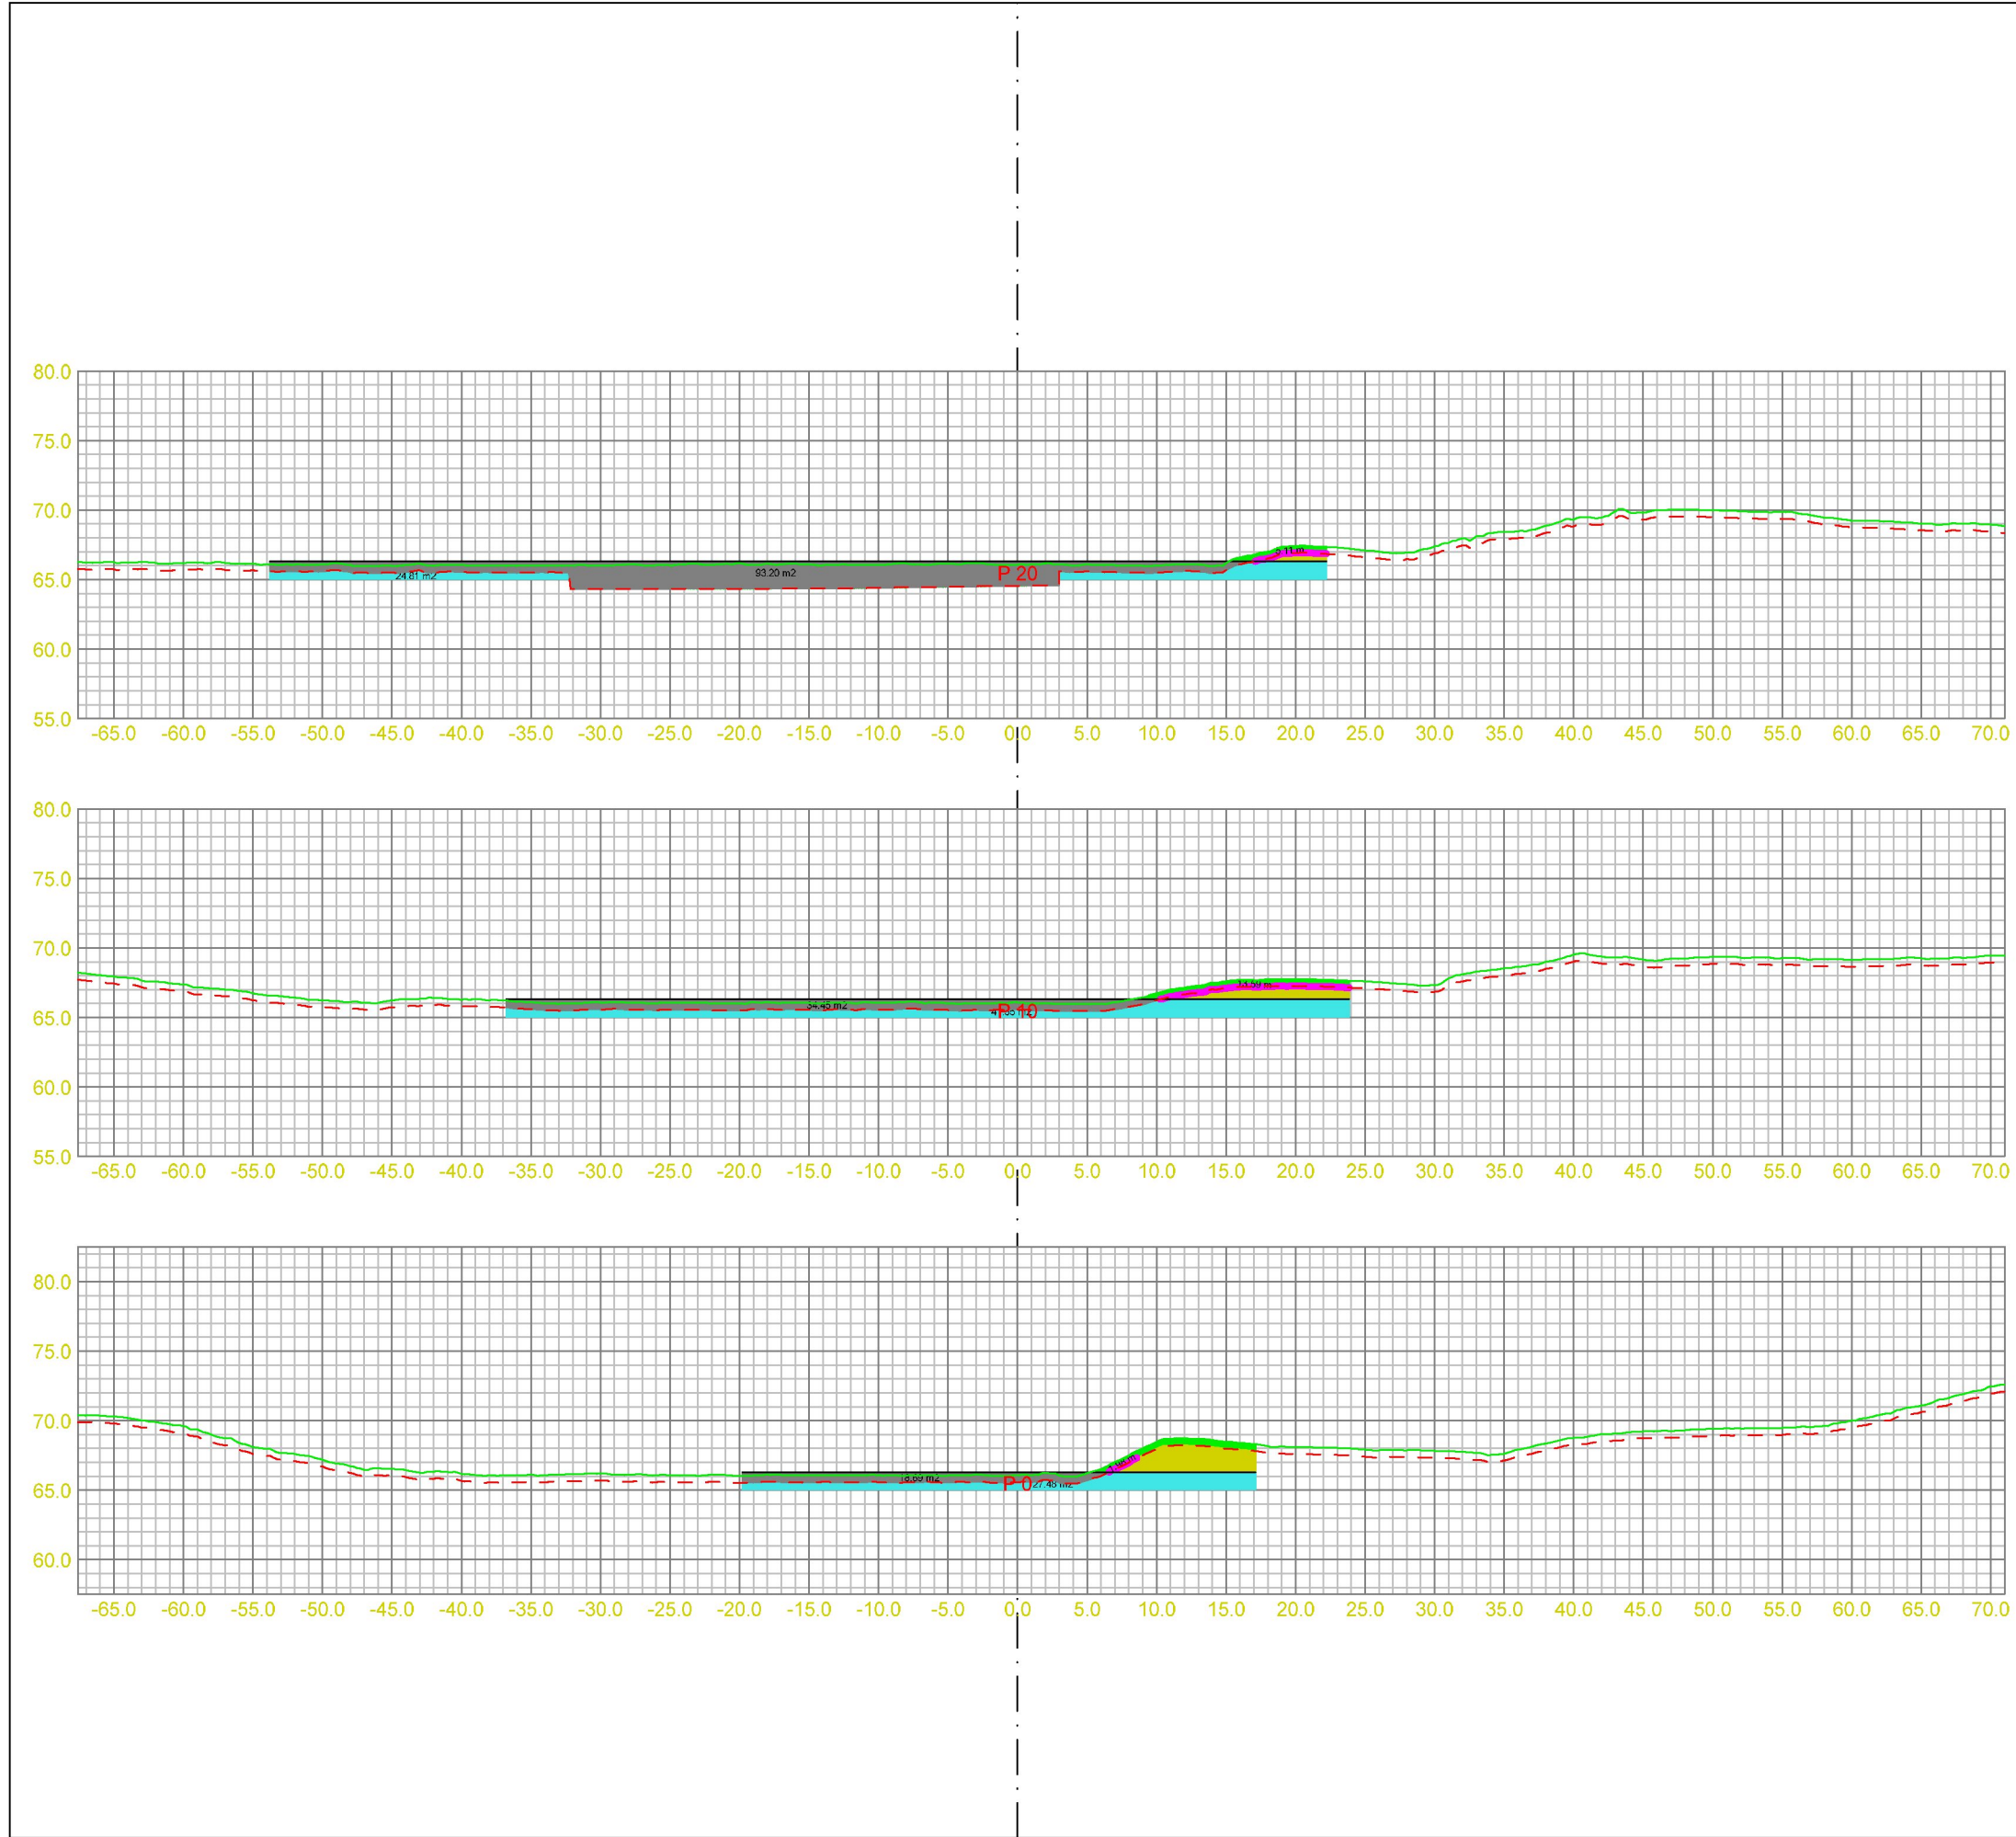


Masserapport for: M_Masseberegning.sfi
Standard: Ingen

- 1: Skjæring jord
- 3: Skjæring fjell
- 4: Dypsprengning
- 5: Flåsprengning
- 6: Fylling

Fys.Gmi 6: P_Fjell
Fys.Gmi 11: P_Jomfrulig
Fys.Gmi 101: S_Stikningsdata

 Vassbakk & stol Avd: Haugelandet Postboks 63 - N-4291 Kopervik mail@vassbakk.no Telefon +47 52 85 78 30 Telefaks +47 52 85 31 17	Prosjektnavn: Tomt Spanne		Prosjektnr:
	Tegningsnavn: Tverrprofiler		
	Tegningsnr: 005		
	Tegnet av: Rune Gundersen		
	Beskrivelse I:		
Hor. skala:	Beskrivelse II:		
Ver. skala: 1:1500	Opprettet:	09.09.2020	Utskriftsdato: 09.09.2020

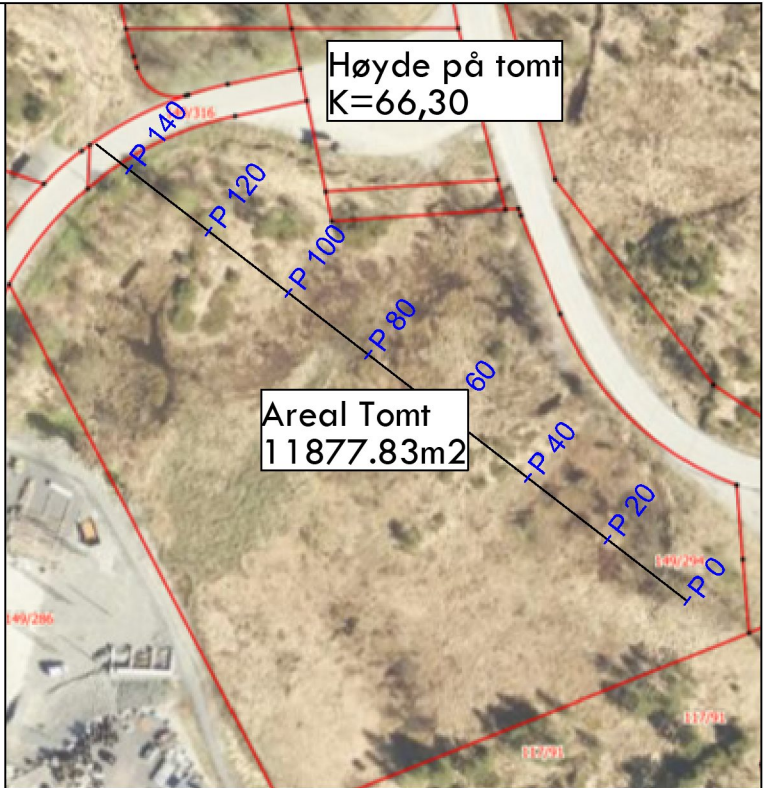
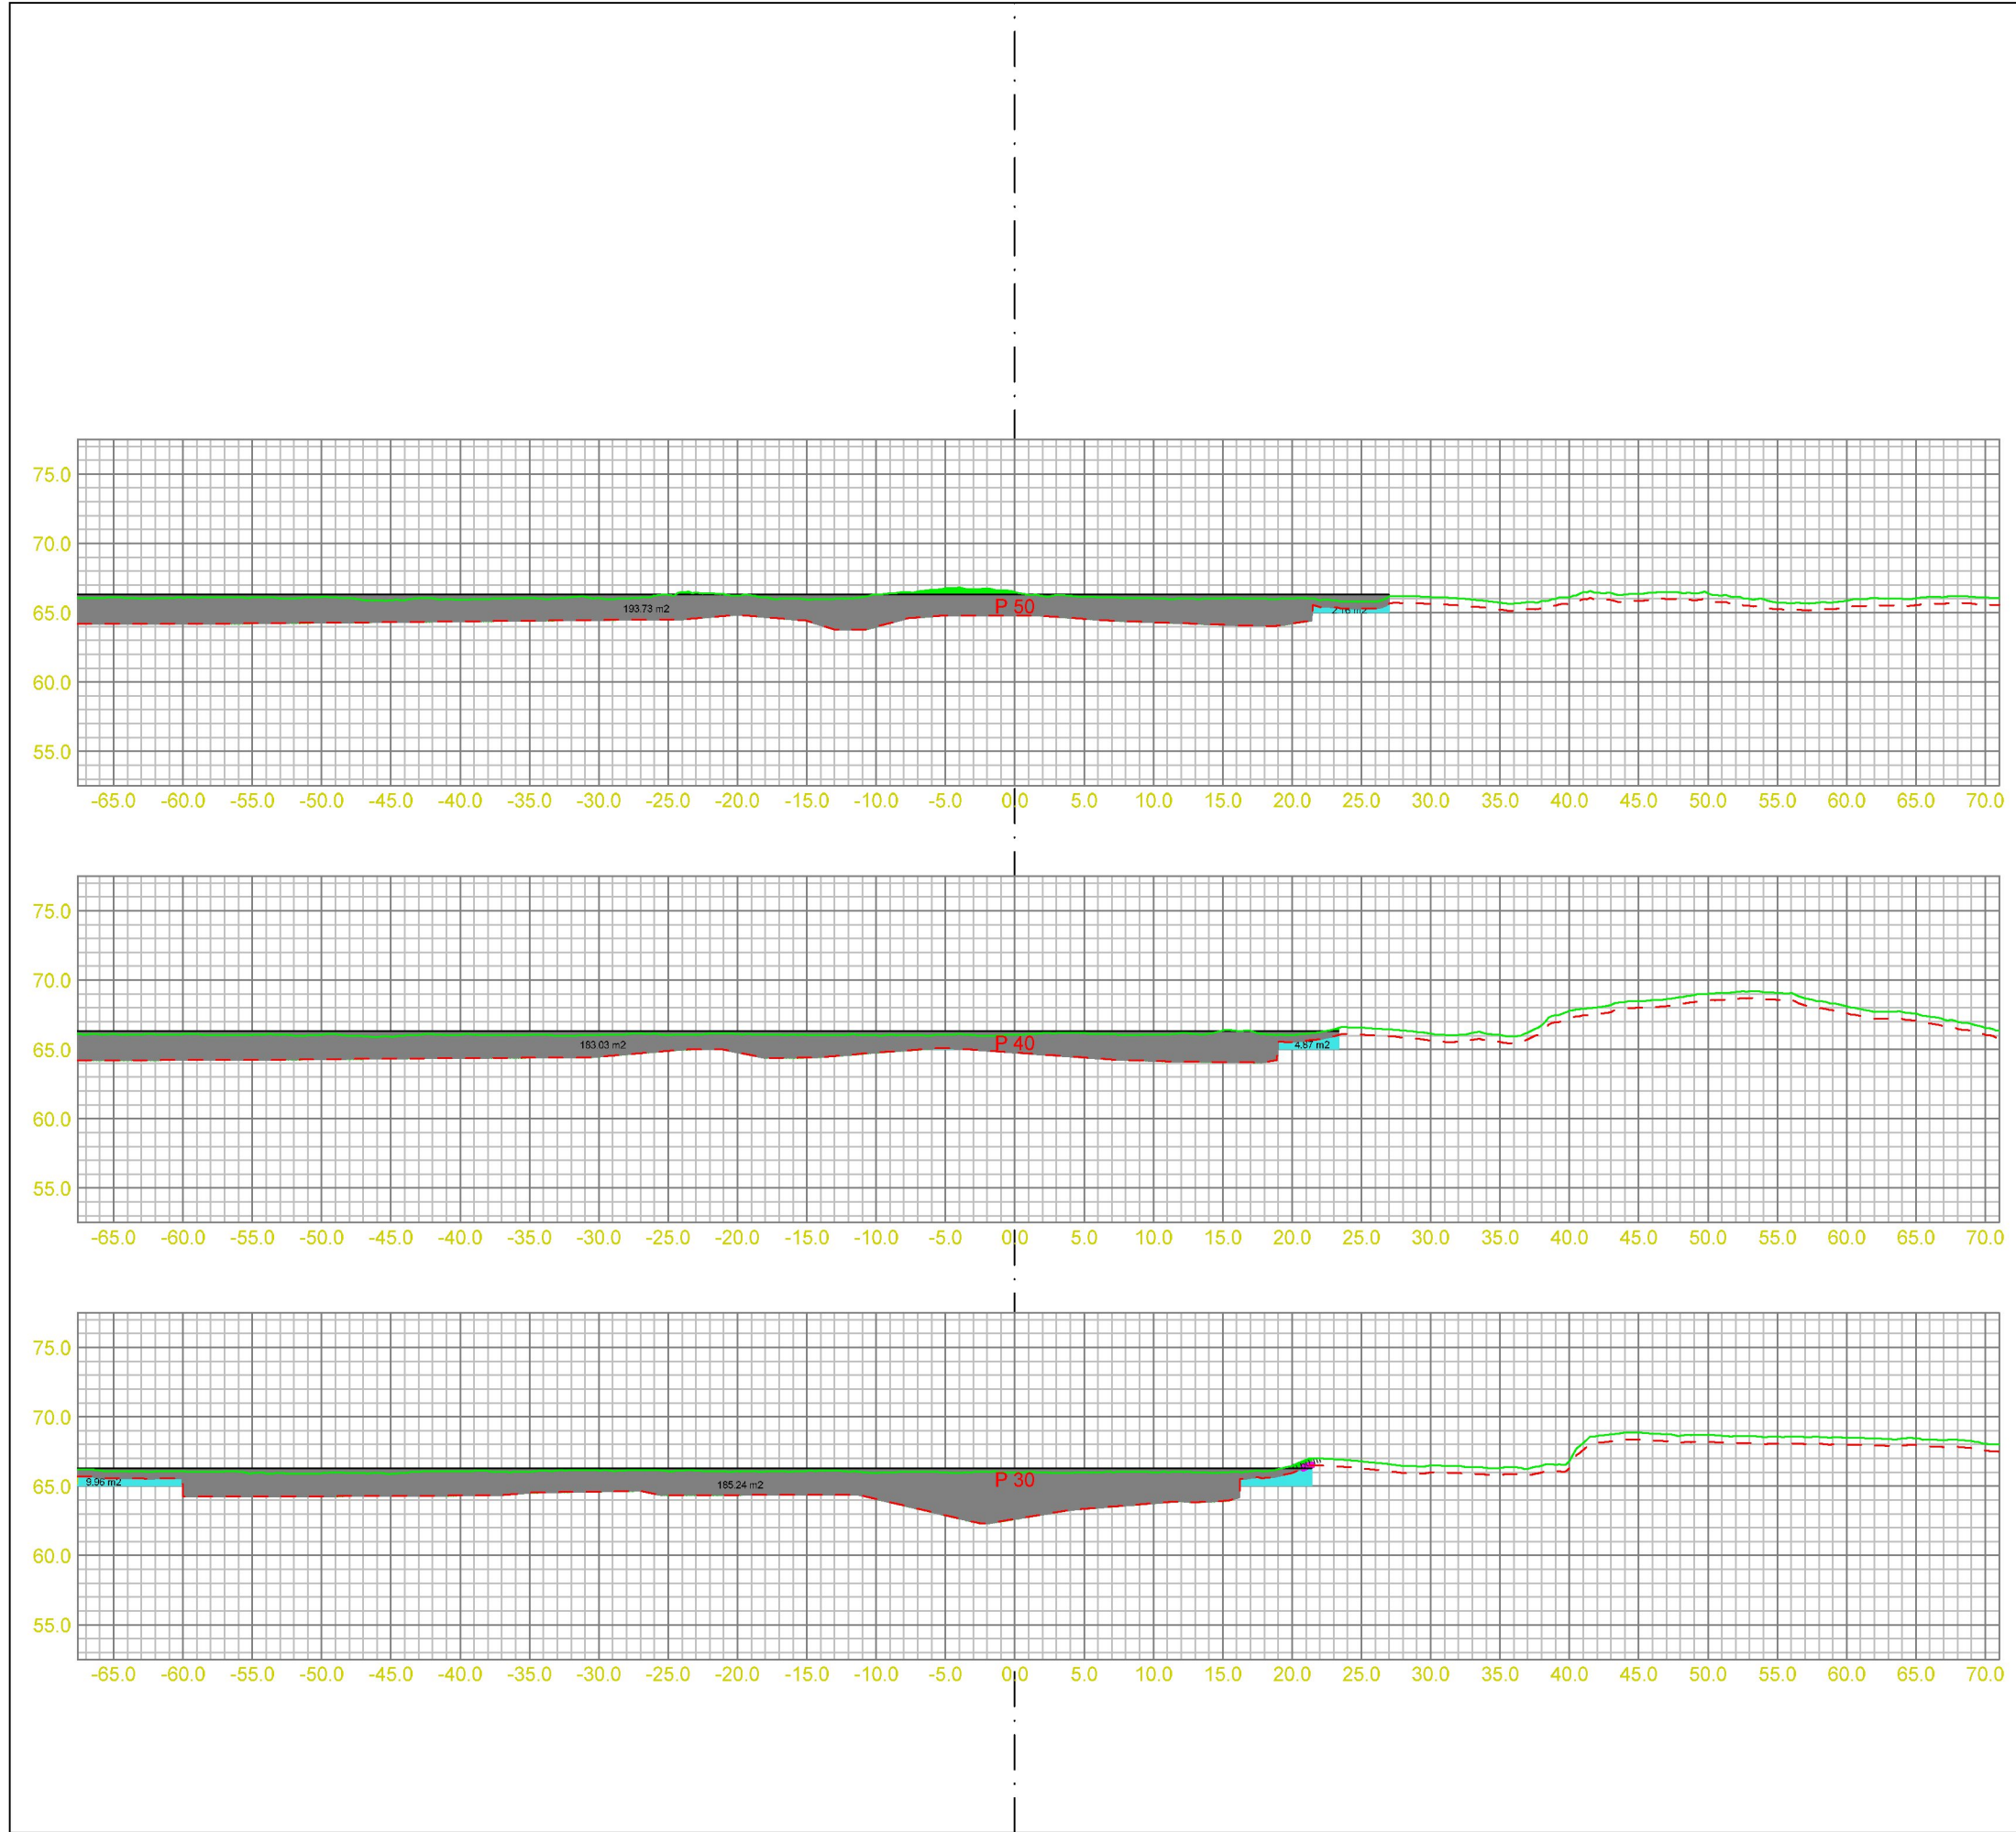


Masserapport for: M_Masseberegning.sfi
Standard: Ingen

- 1: Skjæring jord
- 3: Skjæring fjell
- 4: Dypsprengning
- 5: Flåsprengning
- 6: Fylling

Fys.Gmi 6: P_Fjell
Fys.Gmi 11: P_Jomfrulig
Fys.Gmi 101: S_Stikningsdata

 Vassbakk & stol Avd: Haugalandet Postboks 63 - N-4291 Kopervik mail@vassbakk.no Telefon +47 52 85 78 30 Telefaks +47 52 85 31 17	Prosjektnavn: Tomt Spanne	Prosjektnr:
	Tegningsnavn: Tverrprofiler	
	Tegningsnr: 005	
	Tegnet av: Rune Gundersen	
	Beskrivelse I:	
Hor. skala:	Beskrivelse II:	
Ver. skala: 1:1500	Opprettet: 09.09.2020	Utskriftsdato: 09.09.2020

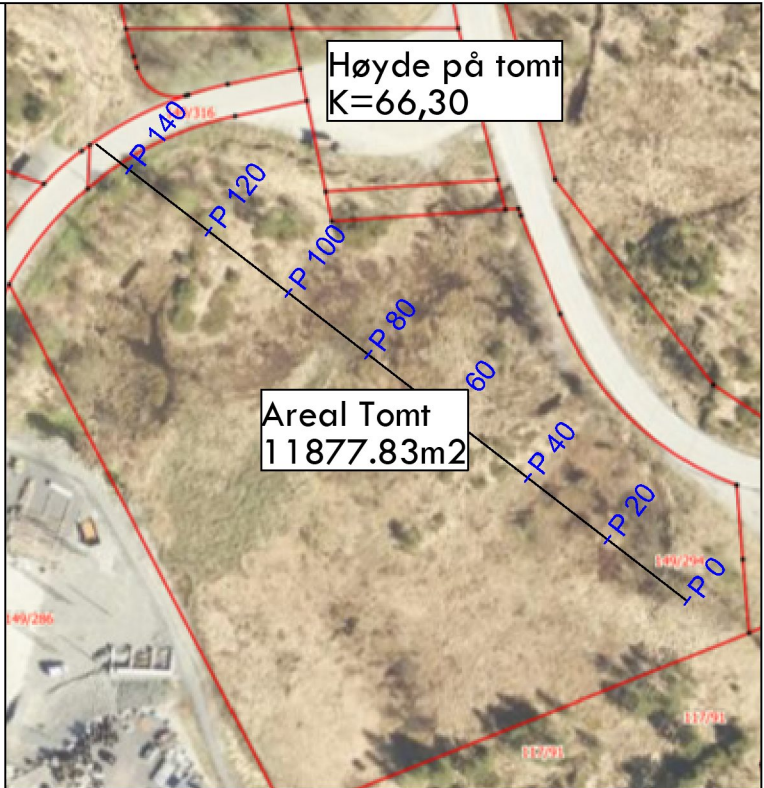
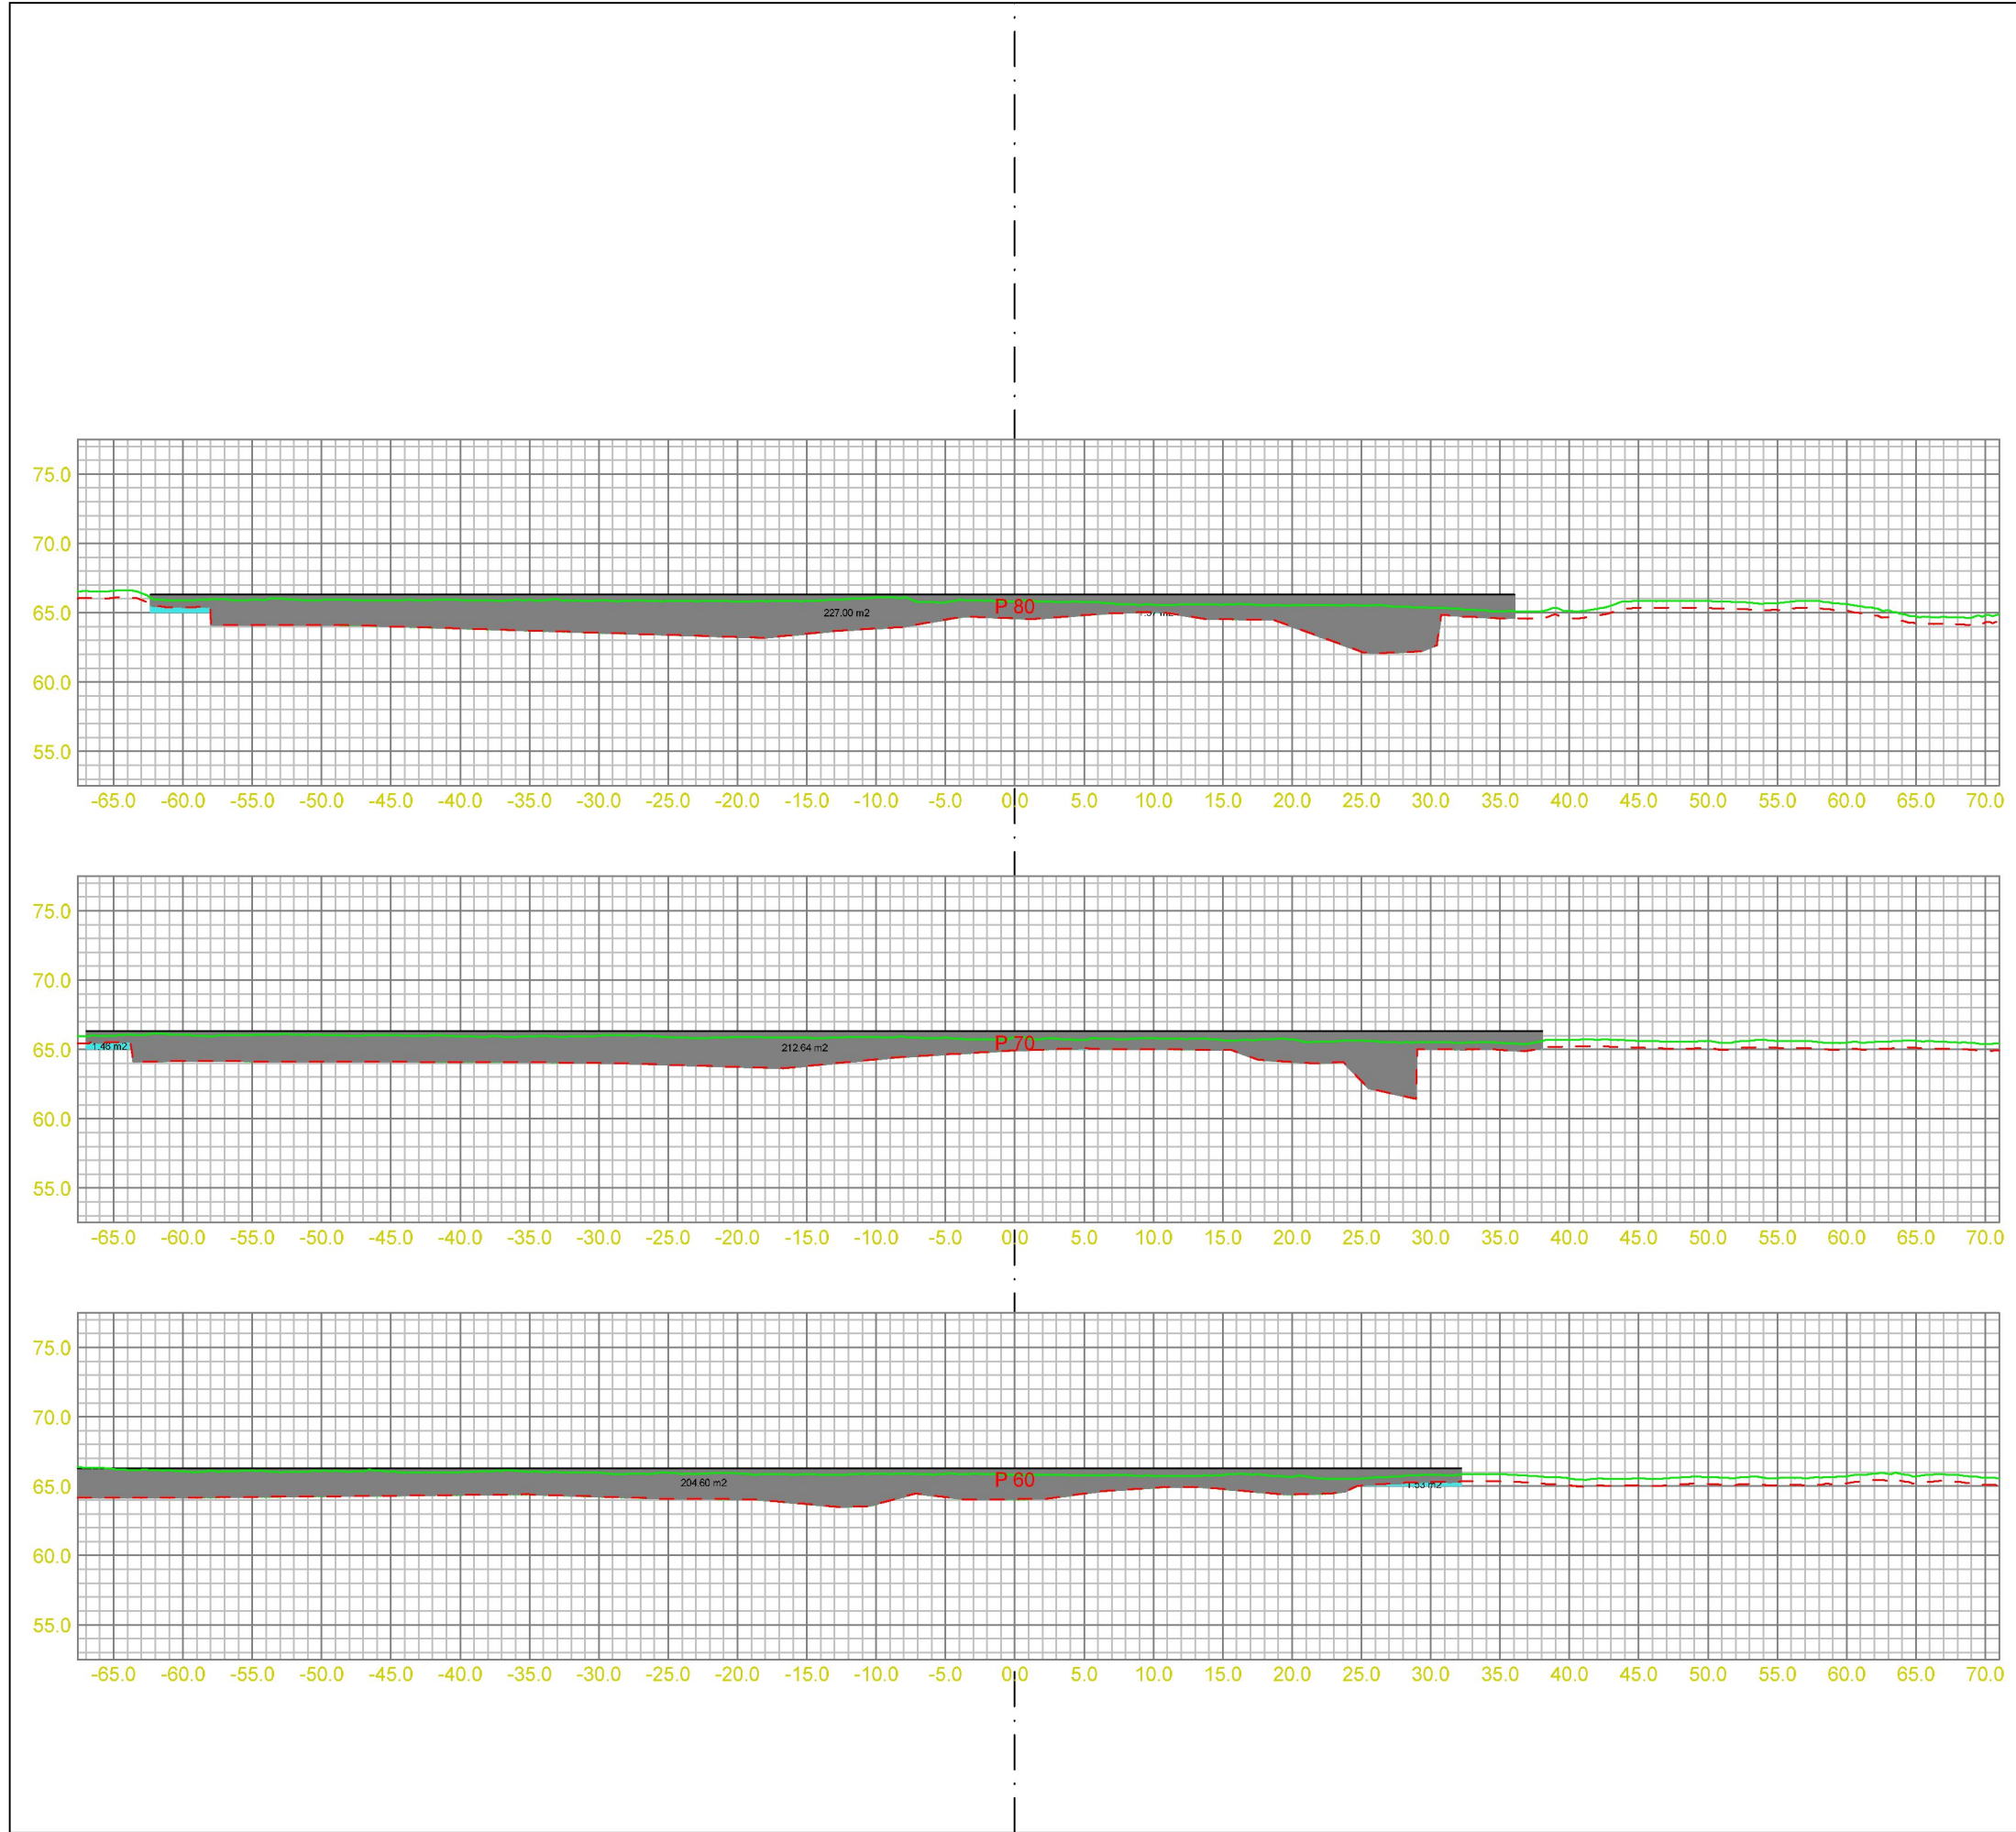


Masserapport for: M_Masseberegning.sfi
Standard: Ingen

- 1: Skjæring jord
- 3: Skjæring fjell
- 4: Dypsprengning
- 6: Fylling

Fys.Gmi 6: P_Fjell
Fys.Gmi 11: P_Jomfrulig
Fys.Gmi 101: S_Stikningsdata

 Vassbakk & stol Avd: Haugalandet Postboks 63 - N-4291 Kopervik mail@vassbakk.no Telefon +47 52 85 78 30 Telefaks +47 52 85 31 17	Prosjektnavn: Tomt Spanne	Prosjektnr:
	Tegningsnavn: Tverrprofiler	
	Tegningsnr: 005	
	Tegnet av: Rune Gundersen	
	Beskrivelse I:	
Hor. skala:	Beskrivelse II:	
Ver. skala: 1:1500	Opprettet: 09.09.2020	Utskriftsdato: 09.09.2020

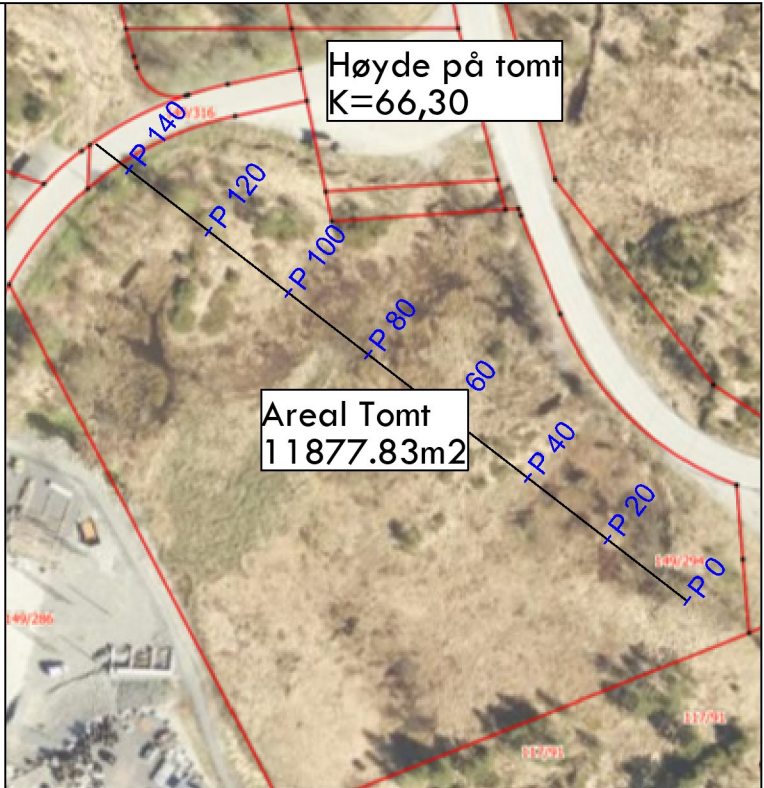
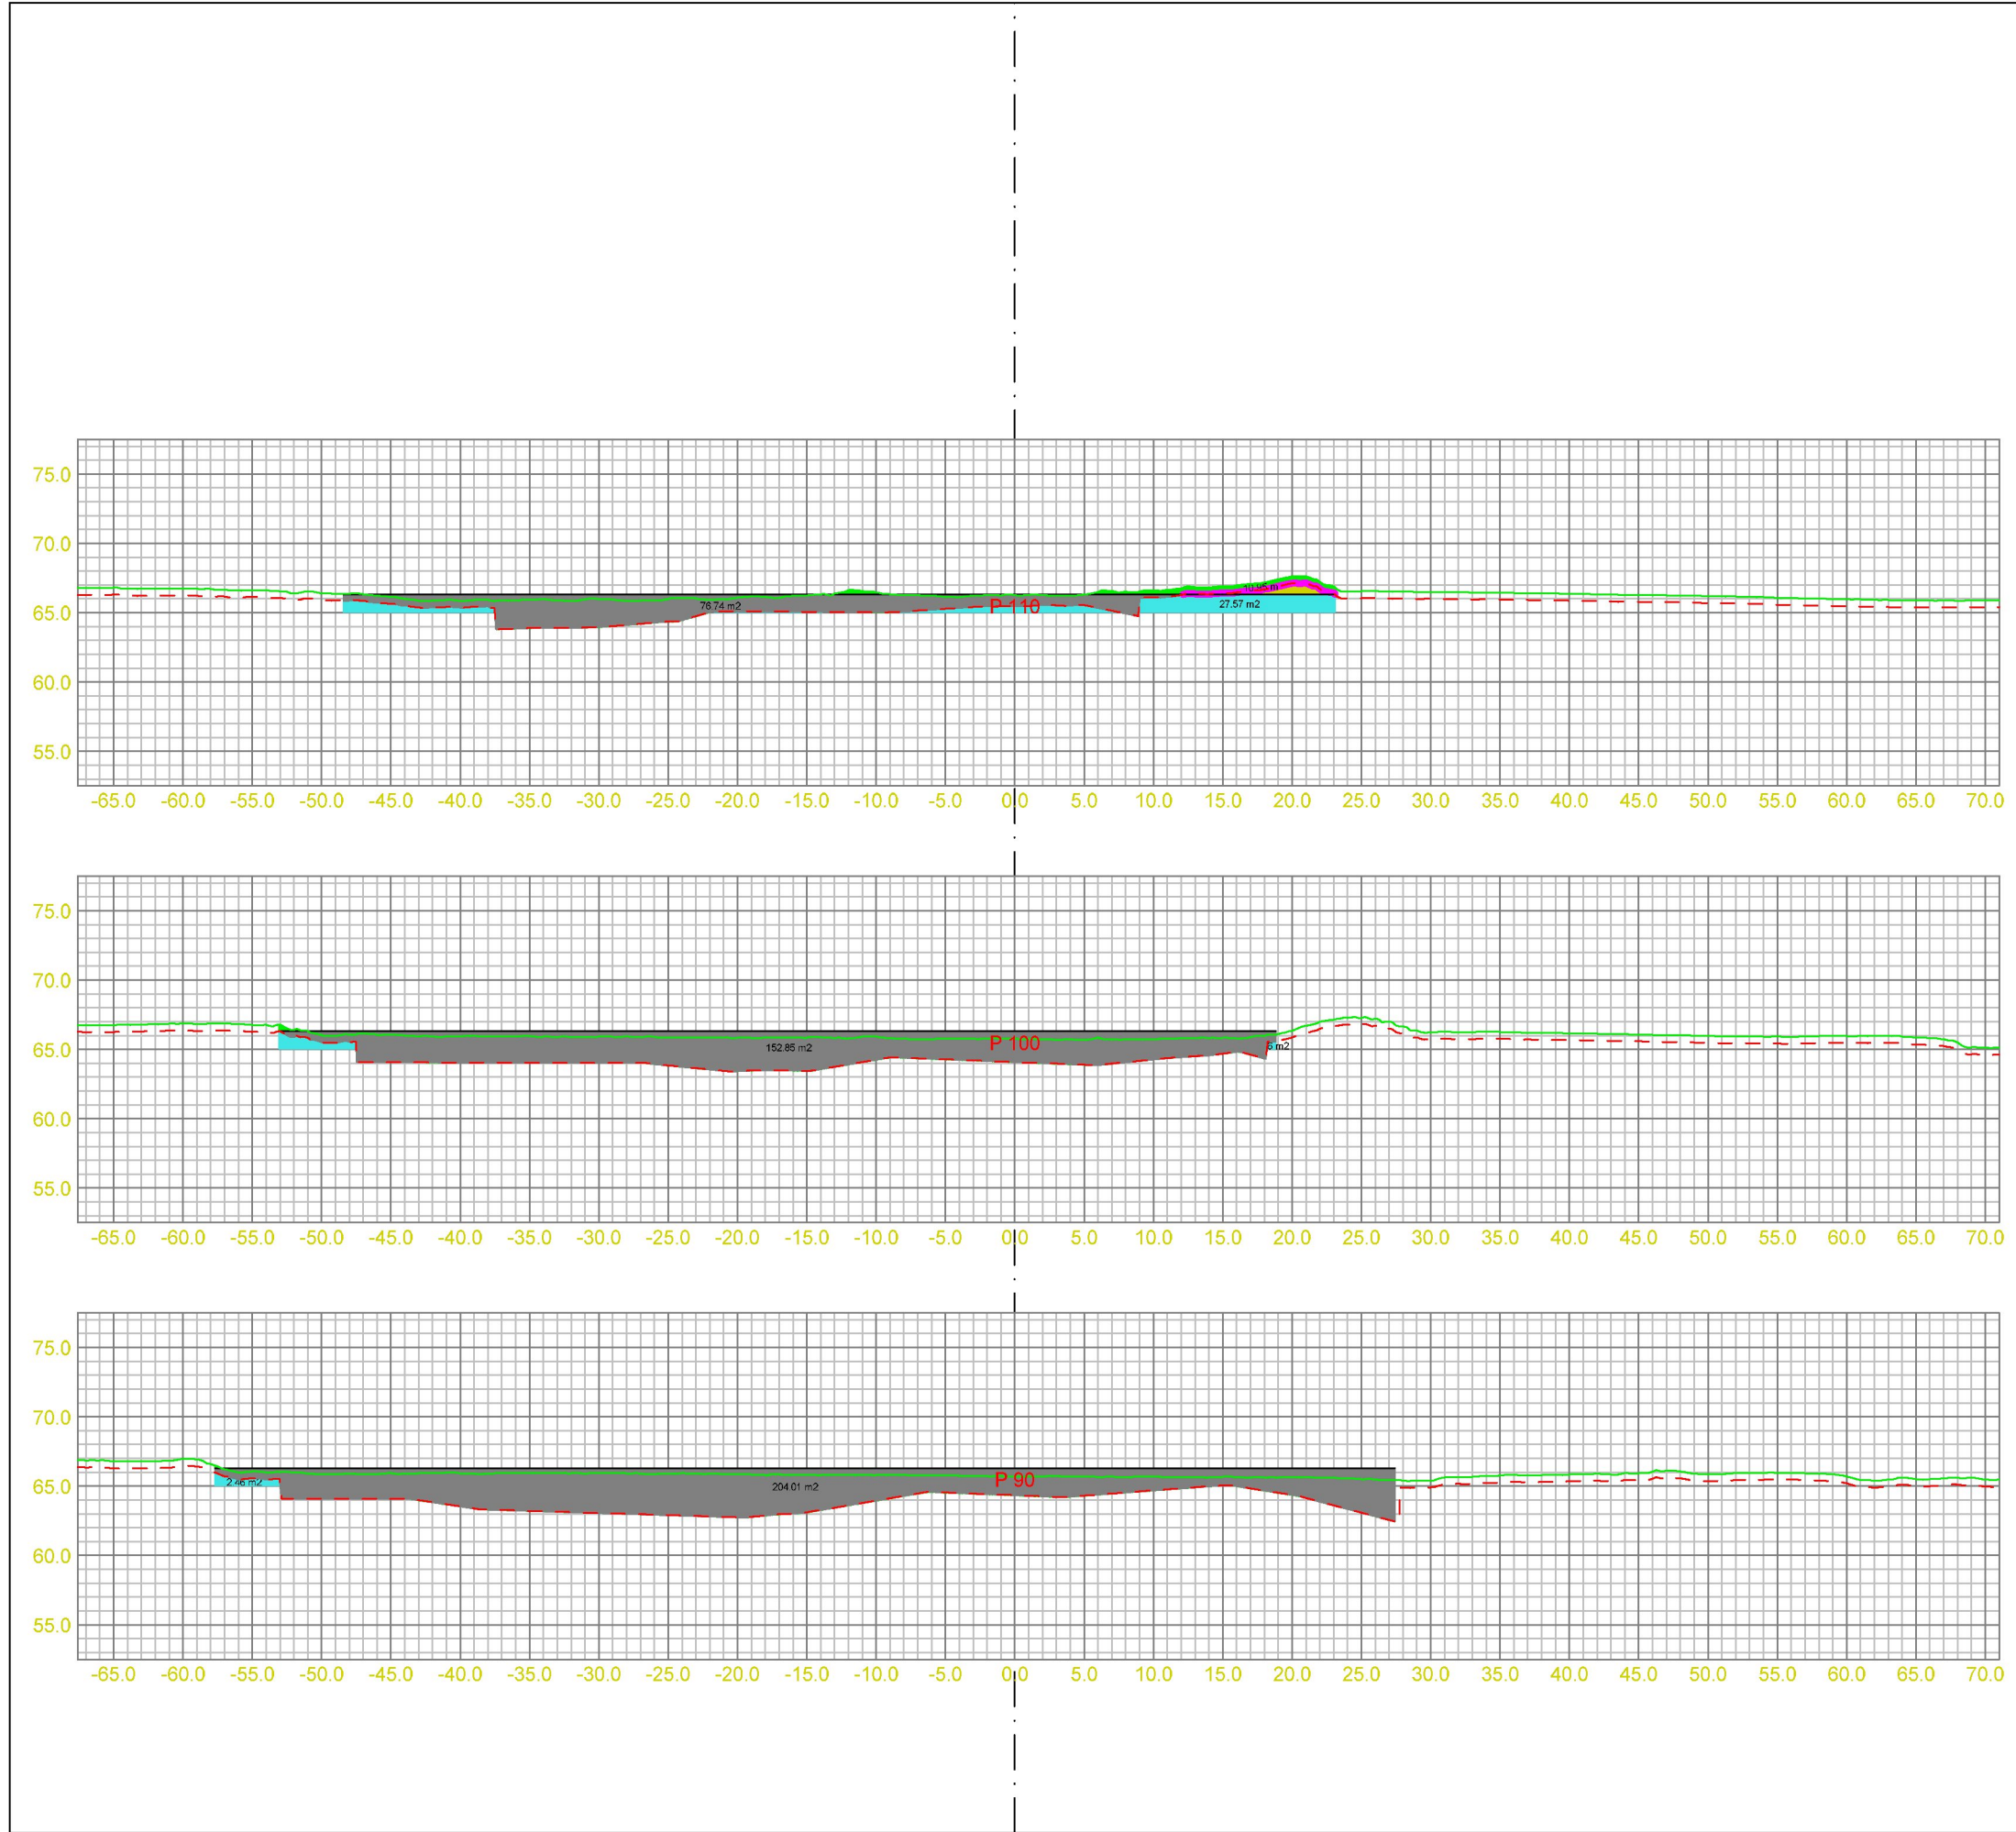


Masserapport for: M_Masseberegning.sfi
Standard: Ingen

- 1: Skjæring jord
- 3: Skjæring fjell
- 4: Dypsprengning
- 5: Flåsprengning
- 6: Fylling

Fys.Gmi 6: P_Fjell
Fys.Gmi 11: P_Jomfrulig
Fys.Gmi 101: S_Stikningsdata

 Vassbakk & stol Avd: Haugalandet Postboks 63 - N-4291 Kopervik mail@vassbakk.no Telefon +47 52 85 78 30 Telefaks +47 52 85 31 17	Prosjektnavn: Tomt Spanne	Prosjektnr:
	Tegningsnavn: Tverrprofiler	
	Tegningsnr: 005	
	Tegnet av: Rune Gundersen	
	Beskrivelse I:	
Hor. skala:	Beskrivelse II:	
Ver. skala: 1:1500	Opprettet: 09.09.2020	Utskriftsdato: 09.09.2020

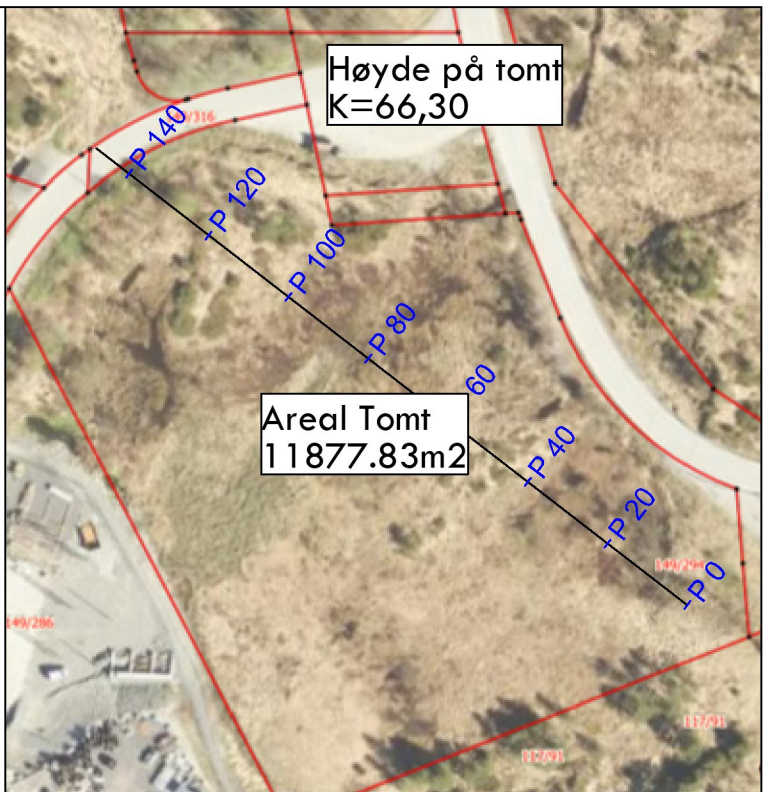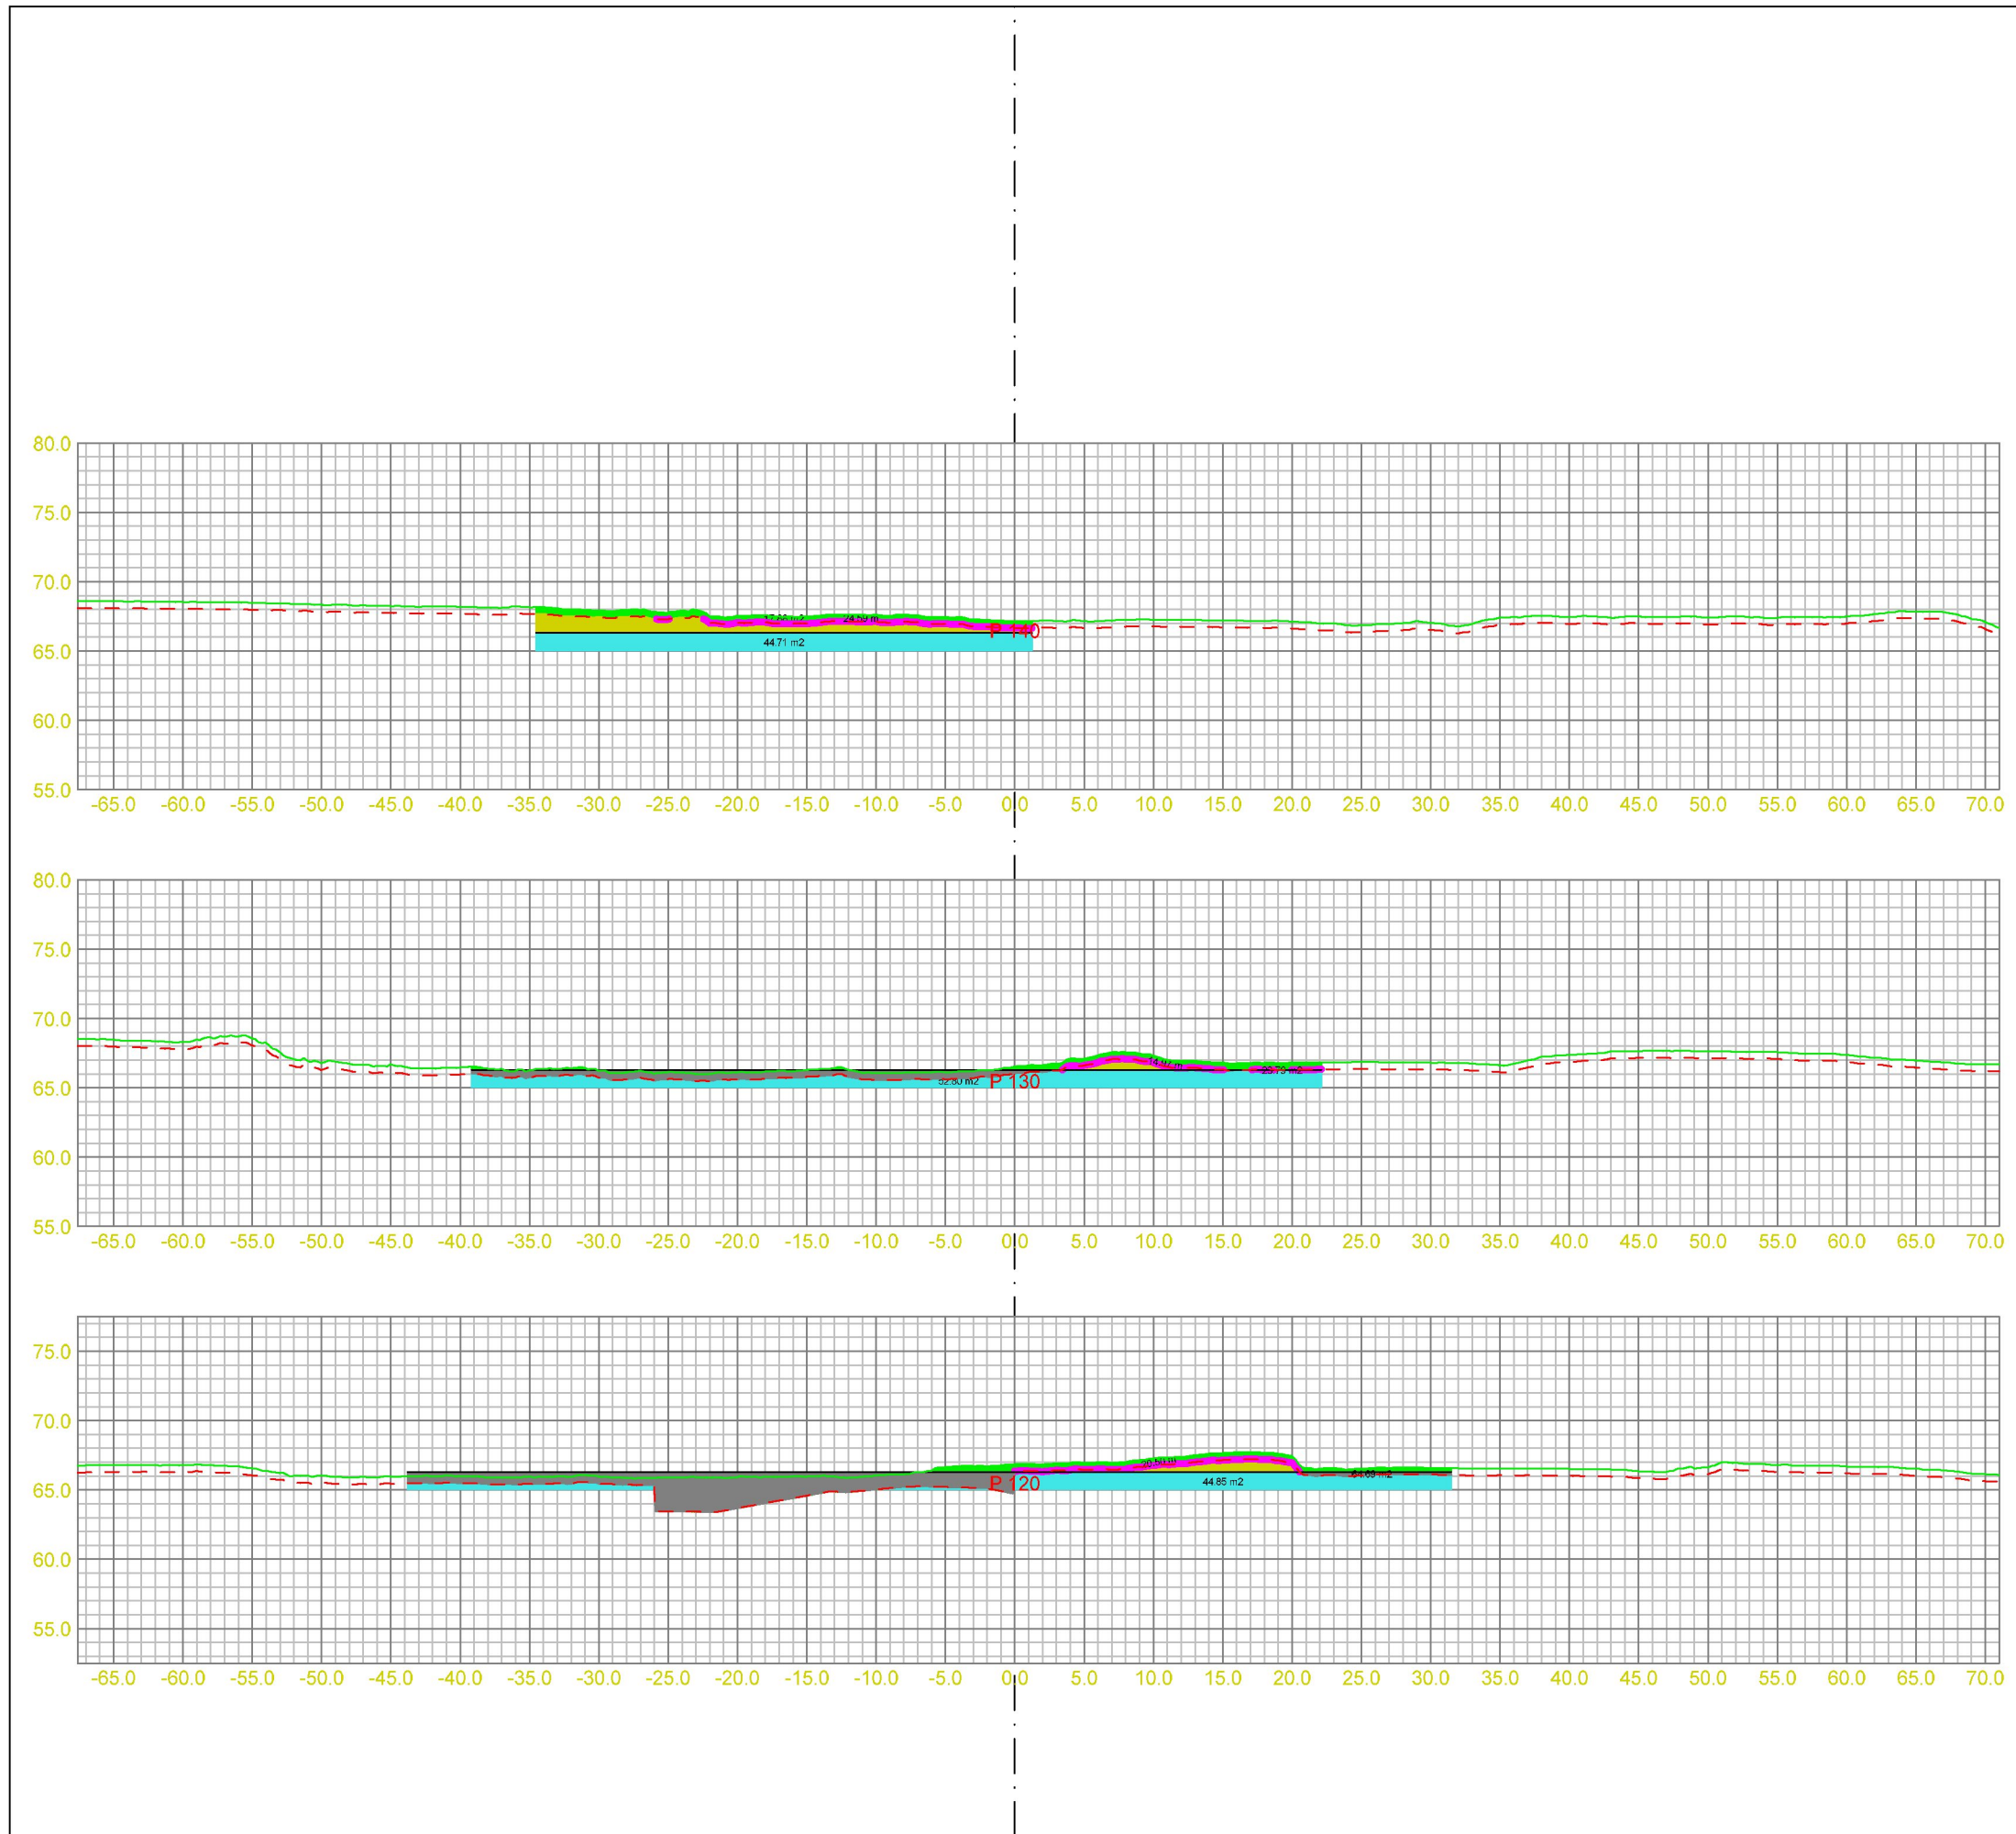

Masserapport for: M_Masseberegning.sfi
Standard: Ingen

- 1: Skjæring jord
- 3: Skjæring fjell
- 4: Dypsprengning
- 5: Flåsprengning
- 6: Fylling

Fys.Gmi 6: P_Fjell
Fys.Gmi 11: P_Jomfrulig
Fys.Gmi 101: S_Stikningsdata

 Vassbakk & stol Avd: Haugalandet Postboks 63 - N-4291 Kopervik mail@vassbakk.no Telefon +47 52 85 78 30 Telefaks +47 52 85 31 17	Prosjektnavn: Tomt Spanne		Prosjektnr:
	Tegningsnavn: Tverrprofiler		
	Tegningsnr: 005		
	Tegnet av: Rune Gundersen		
	Beskrivelse I:		
Hor. skala:	Beskrivelse II:		
Ver. skala: 1:1500	Opprettet: 09.09.2020 Utskriftsdato: 09.09.2020		