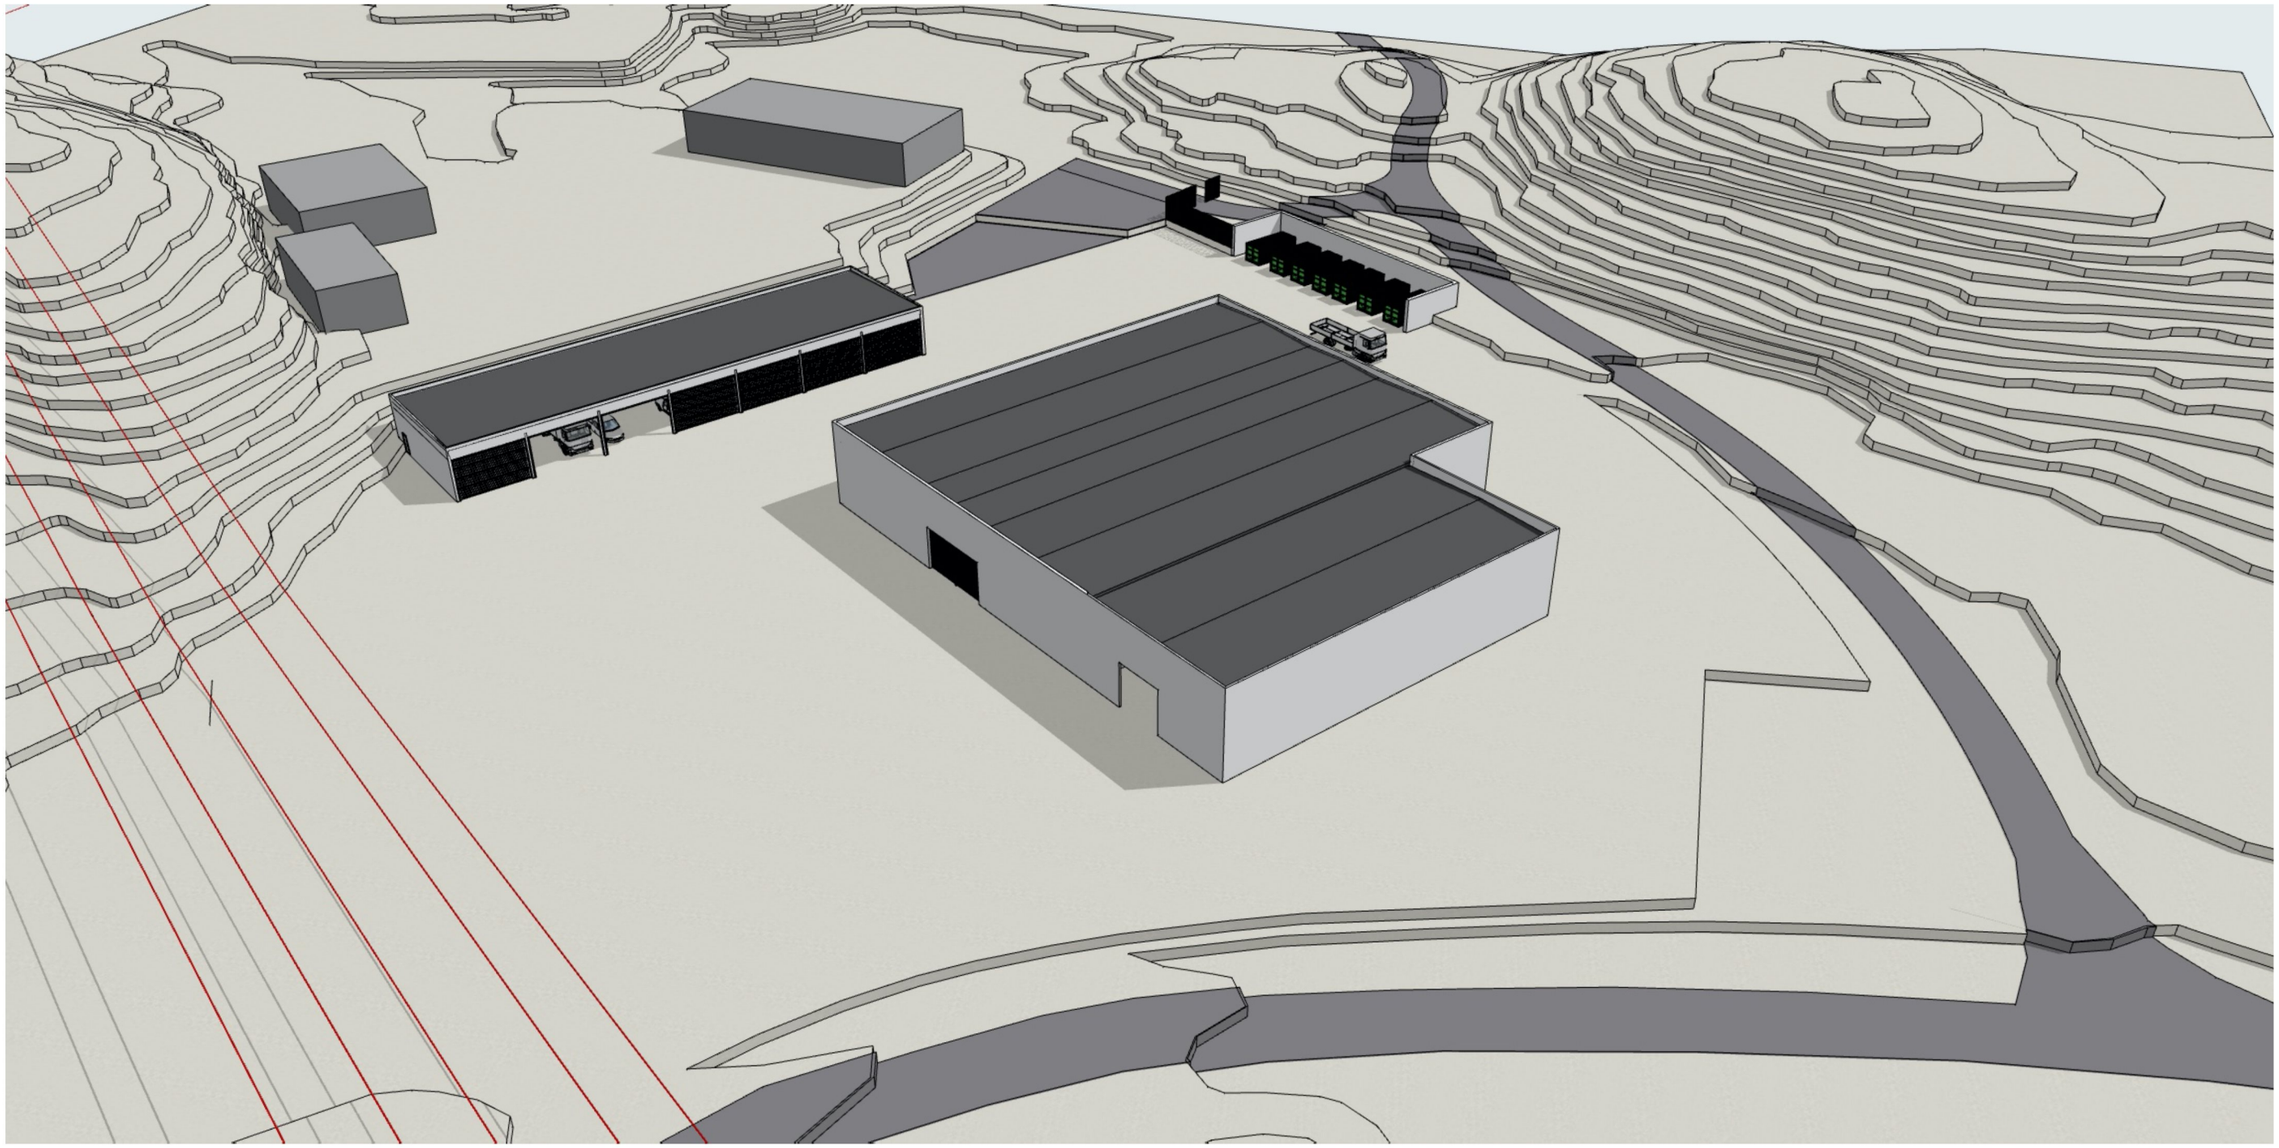


FORELØPIG TEGNING
17.03.21

PROSJEKT:
LAGER SPANNE

TEGNING:
PERSPEKTIV FRA NORD-ØST

TILTAKSHAVER:
HAUGALAND KRAFT AS

TEGNINGSNR.:
3D-01

REVISJON:

FASE:
SKISSEPROSJEKT

PROSJEKTNR.:
2011

MÅLESTOKK:

DATO:

SIGN.:

VIKANES BUNGUM
Vikanes Bungum Arkitekter AS, Pb. 358 I Strandgata 202 I N-5501 Haugesund I
Tel. +47 52 70 76 00 I post@vikanes-bungum.no I www.vikanes-bungum.no