


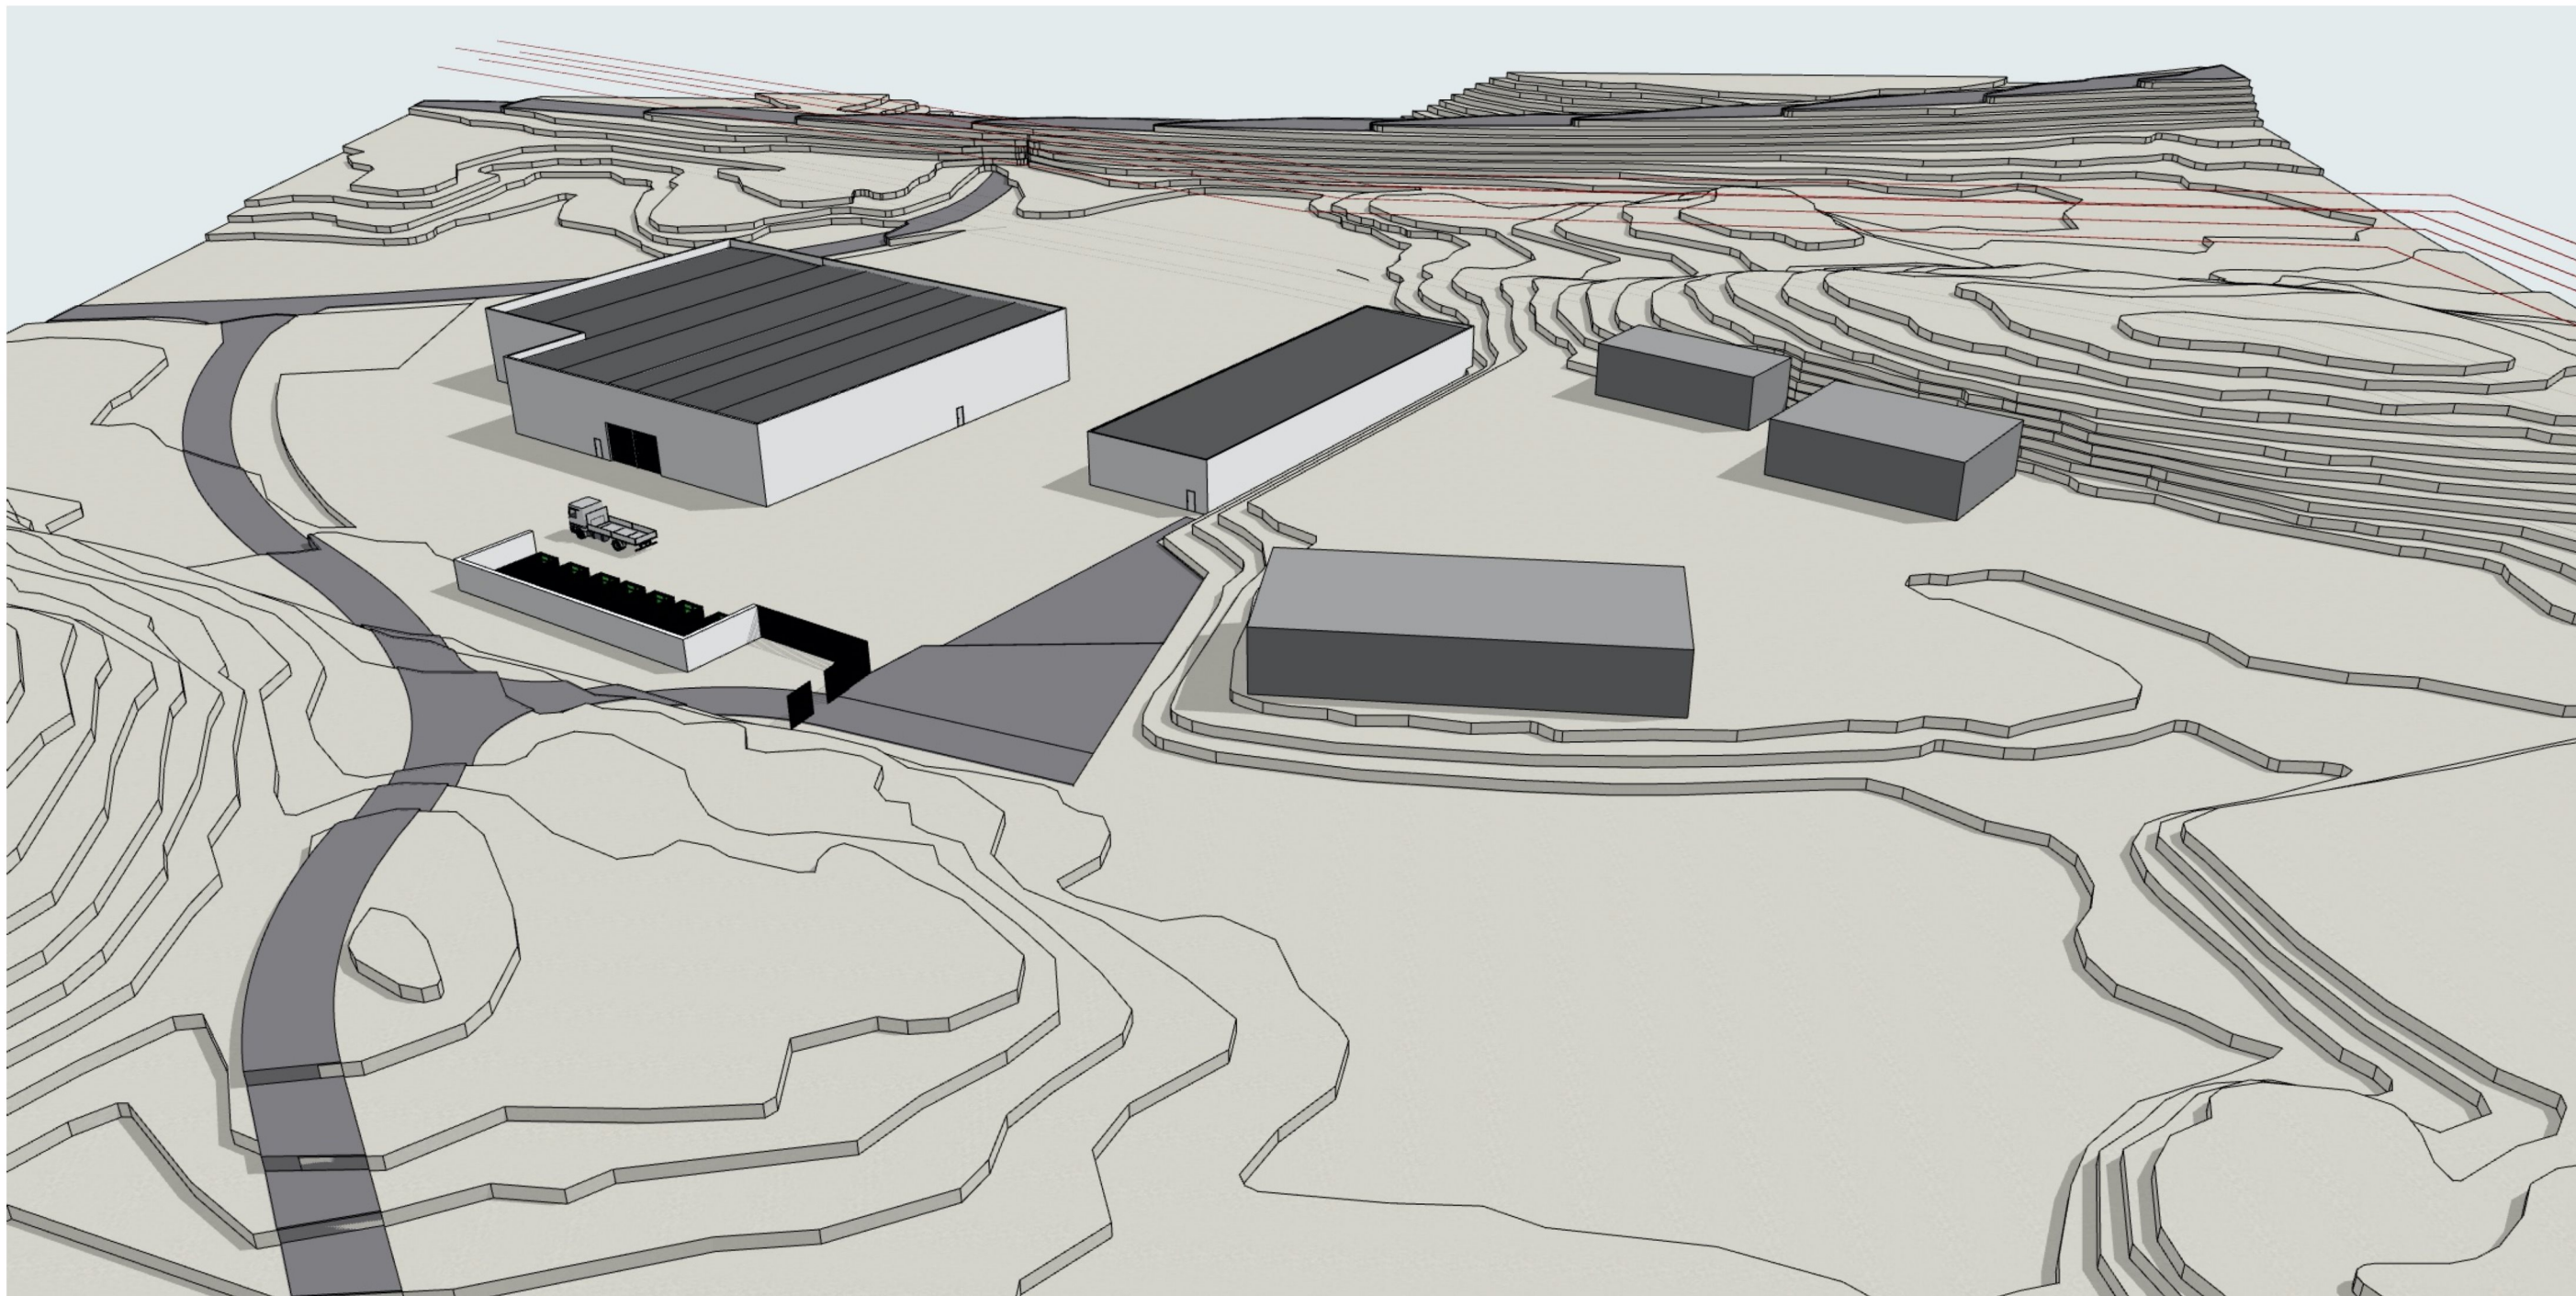

FORELØPIG TEGNING
17.03.21

PROSJEKT:
LAGER SPANNE
TILTAKSHAVER:
HAUGALAND KRAFT AS

TEGNING:
PERSPEKTIV FRA SØR-VEST
TEGNINGSNR.:
3D-02
REVISJON:
FASE:
SKISSEPROSJEKT
2011

PROSJEKTNR.:
MÅLESTOKK:
DATO:
SIGN.:

VIKANES
BUNGUM

Vikaner Bungum Arkitekter AS, Pb. 358 | Strandgata 202 | N-5501 Haugesund |
Tel. +47 52 70 76 00 | post@vikanes-bungum.no | www.vikanes-bungum.no