




Omsøkte bygning

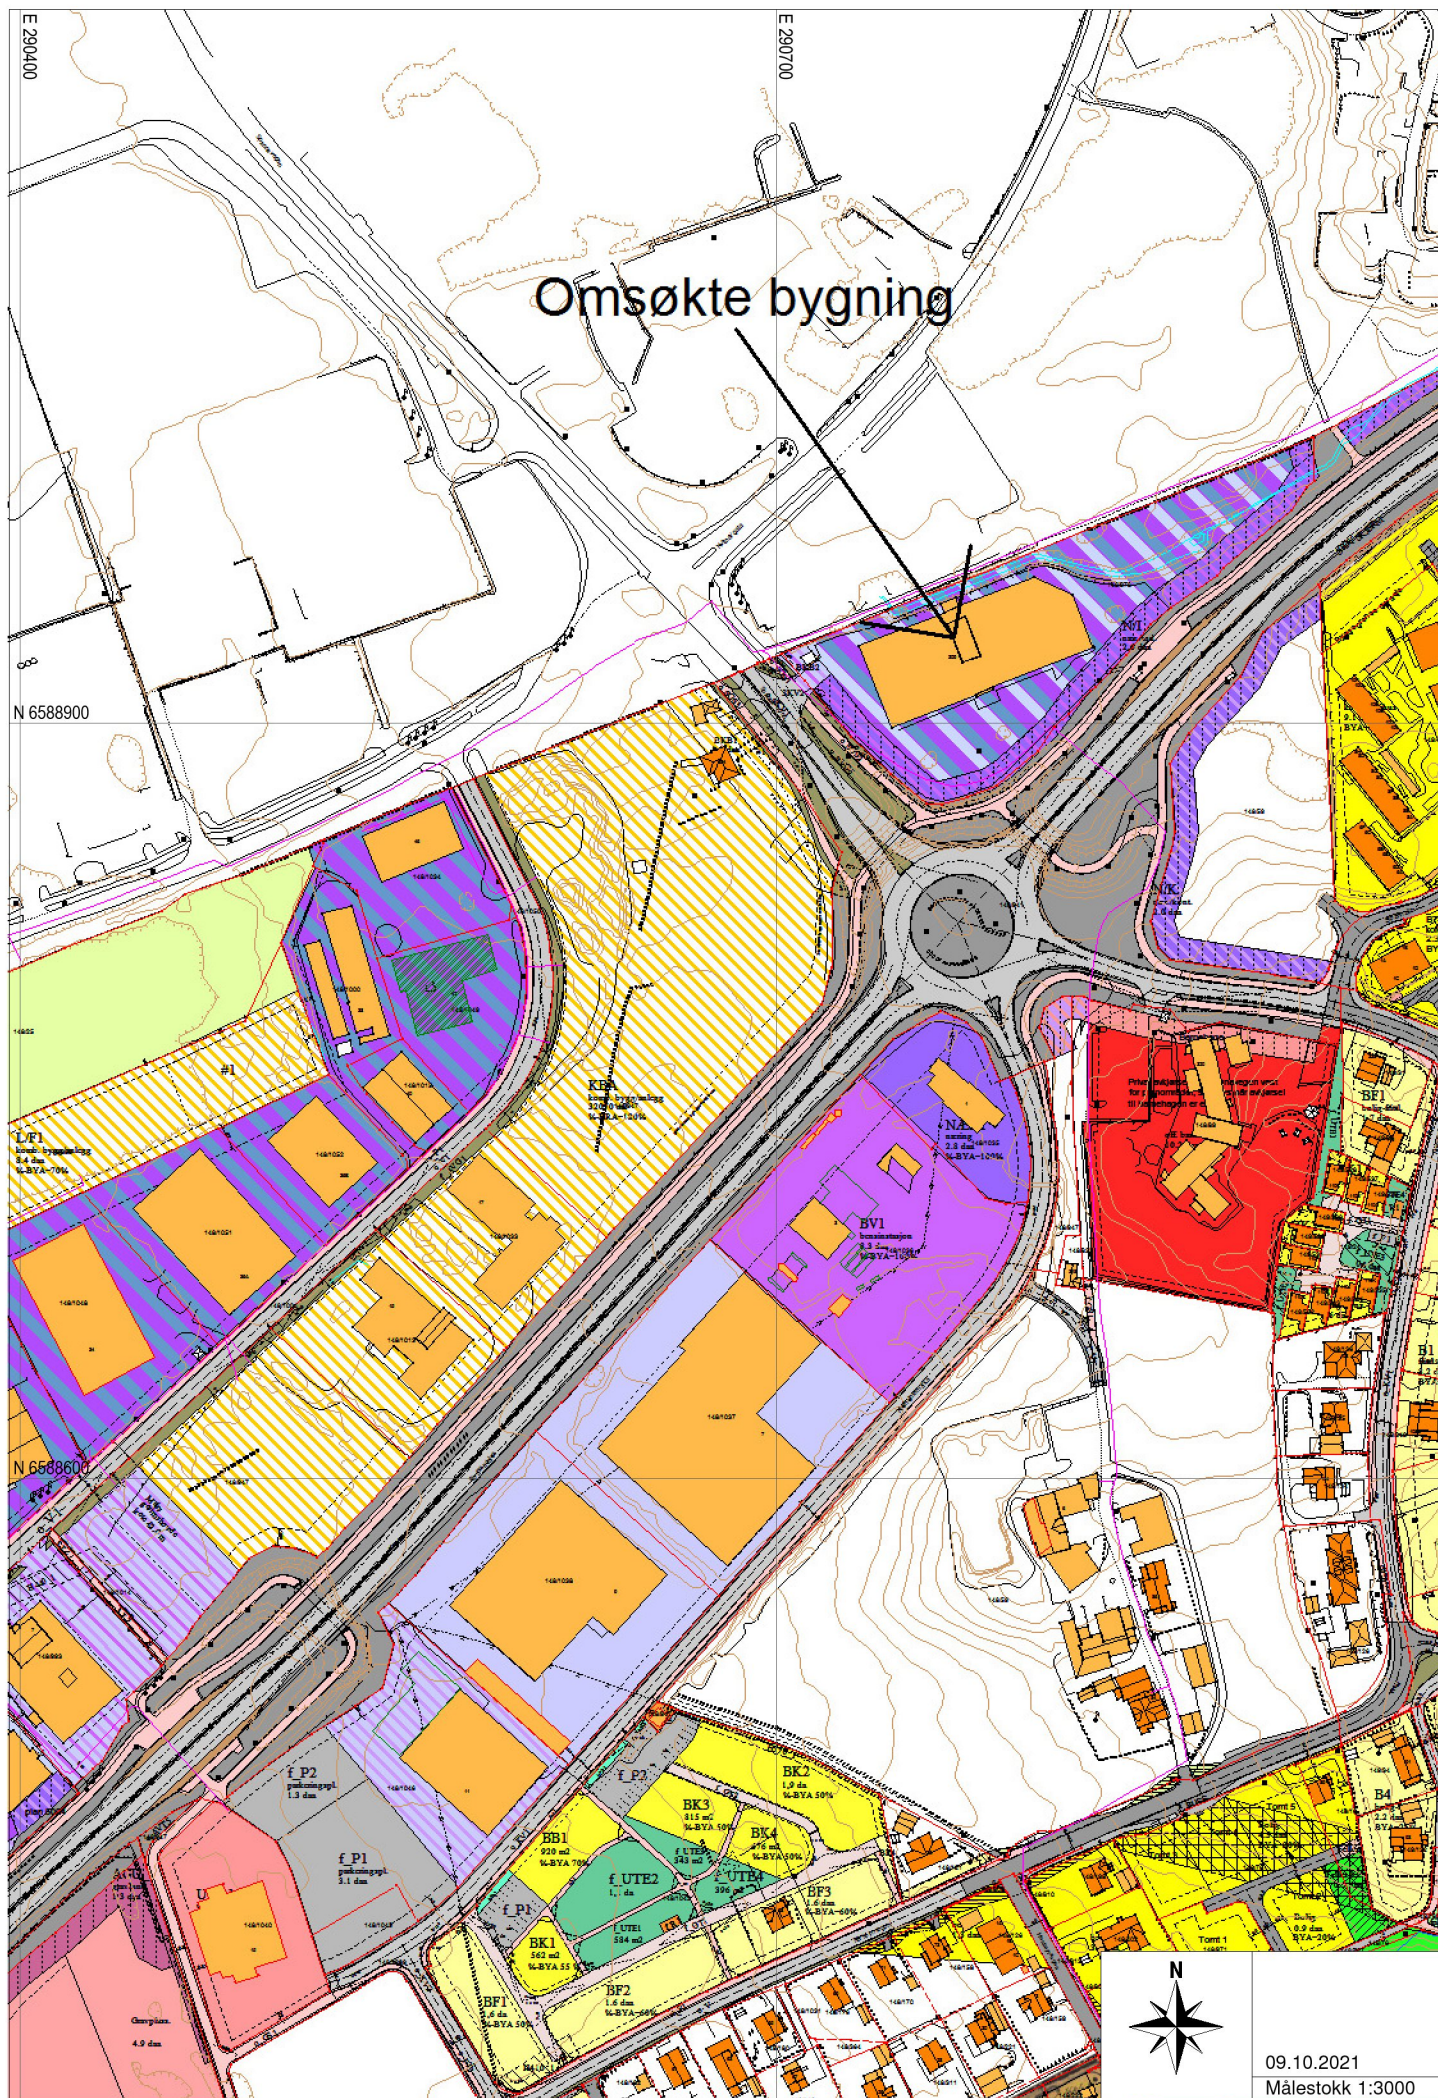

09.10.2021
Målestokk 1:3000