


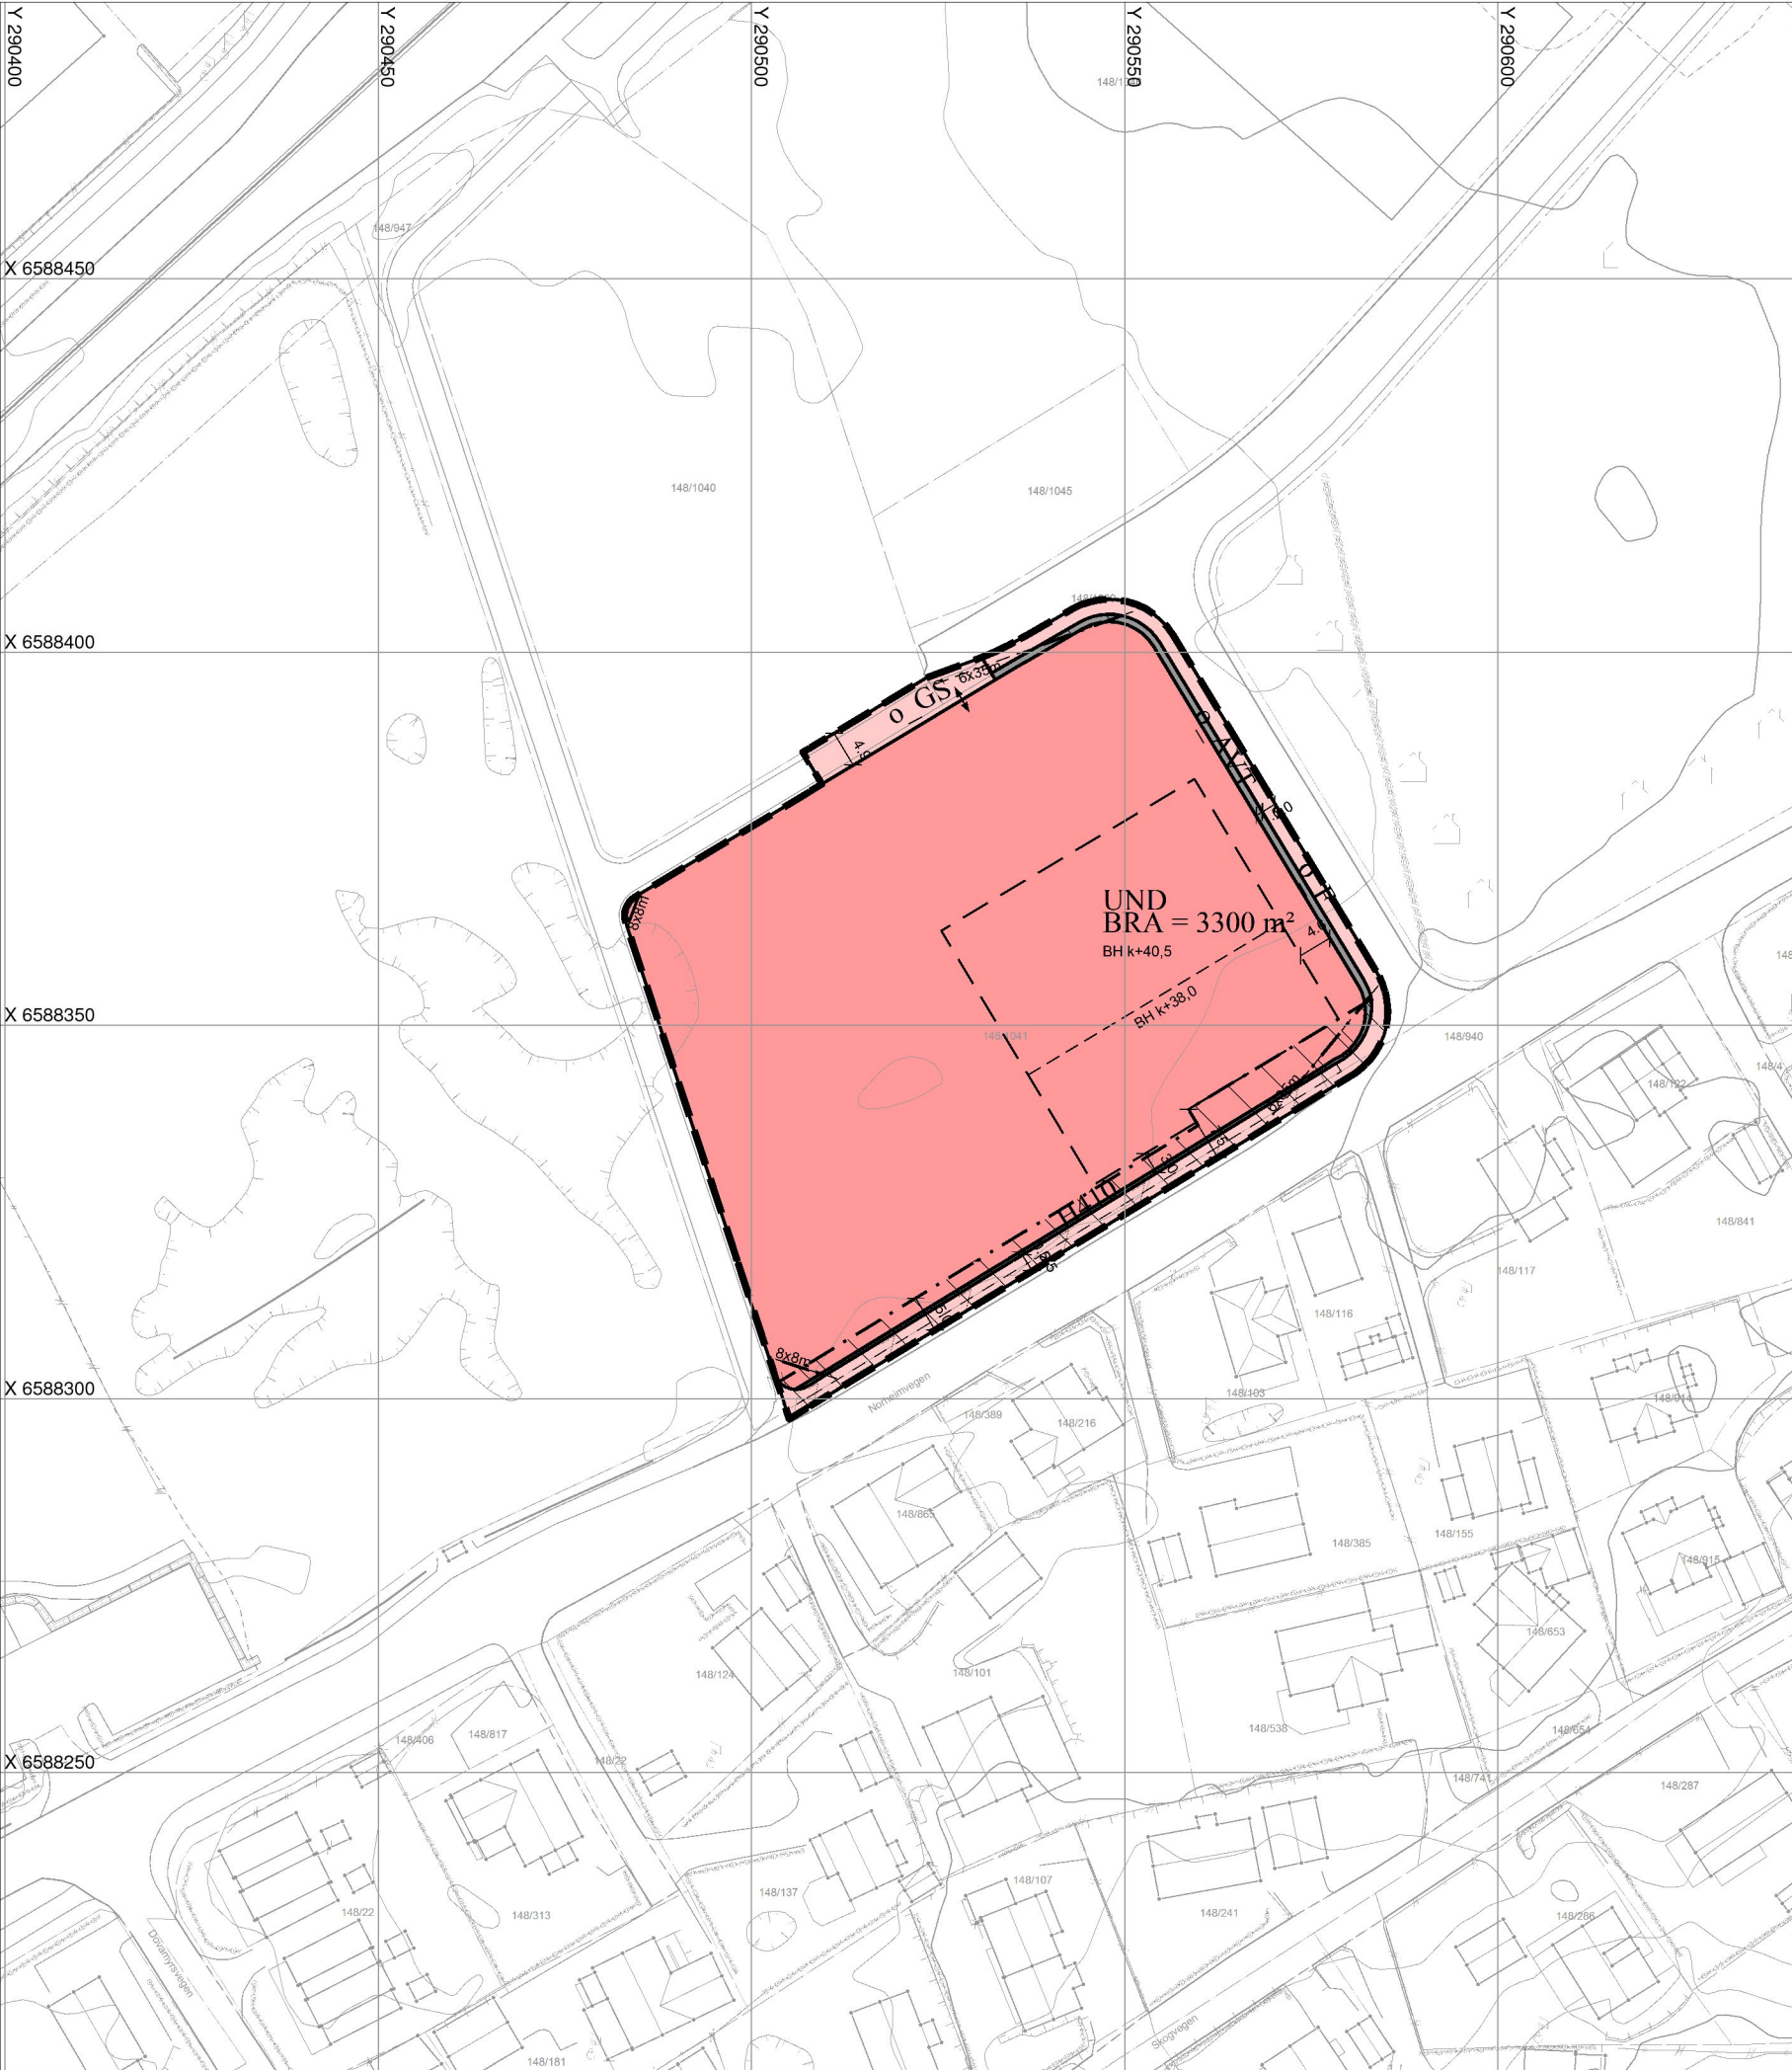

TEGNFORKLARING

BEBYGGELSE OG ANLEGG (PBL §12-5 NR.1)

UND Undervisning

SAMFERDSELSANLEGG OG TEKNISK INFRASTRUKTUR (PBL §12-5 NR.2)

- F Fortau
- GS Gang/sykkelveg
- Annen veggrunn - tekniske anlegg

HENSYNSSONER (PBL §12-6)

- H140 Sikringsone - Frisikt
- H410 Infrastruktursone - Krav vedrørende infrastruktur

JURIDISKE LINJER OG PUNKT

- Planens begrensning
- Formålsgrense
- Sikringsonegrense
- Infrastrukturgrense
- Regulerthøyde
- Regulert tomtegrense
- Eiendomsgrense som skal oppheves
- Byggegrense
- Frisiktslinje
- Målelinje/Avstandslinje
- Avkjørsel

Eierform PBL2008:


- o_ offentlig
- f_ felles

Basiskart:

Geodetisk grunnlag: UTM-son32v (EUREF89/WGS84)
Geodetisk høydegrunnlag: NN2000
Geodatakilde: Karmøy kommune / Geovekst
Uttaksdato basiskart: 09.11.2021



Ekvidistanse 1m Målestokk 1:1000

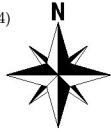

REVISJONER: rev: htm1

Detaljregulering for Danielsen ungdomsskole Norheim

5110

Nasjonal plan-ID: 1149_5110

KARMØY KOMMUNE Bestemmelser både på kart og som egen tekst

Utarbeidet av: Opus Bergen AS
Forslagsstiller: Norheimsmarka Eiendom AS
Revidert av:

Sak nr. 20/26588

SAKSBEHANDLING ETTER PLAN- OG BYGNINGSLOVEN

1.gangs behandling i kommunen HTM-sak
Utlegging til offentlig ettersyn i tidsrommet
2.gangs behandling i kommunen HTM-sak

Dato 21.11.21
Sign. YLS/THS

Kommunestyrets vedtak (egengodkjenning) KST-sak
Kunngjøring av kommunens egengodkjenning

