



DIMENSJONERING I FORHOLD TIL KONSTRUKSJON OG LASTER UTFØRES AV LEVERANDØR.
MATERIALVALG OG KVALITET SOM HYTTE.
UTFØRELSE OVERGANGER/DETALJER SOM HYTTE.

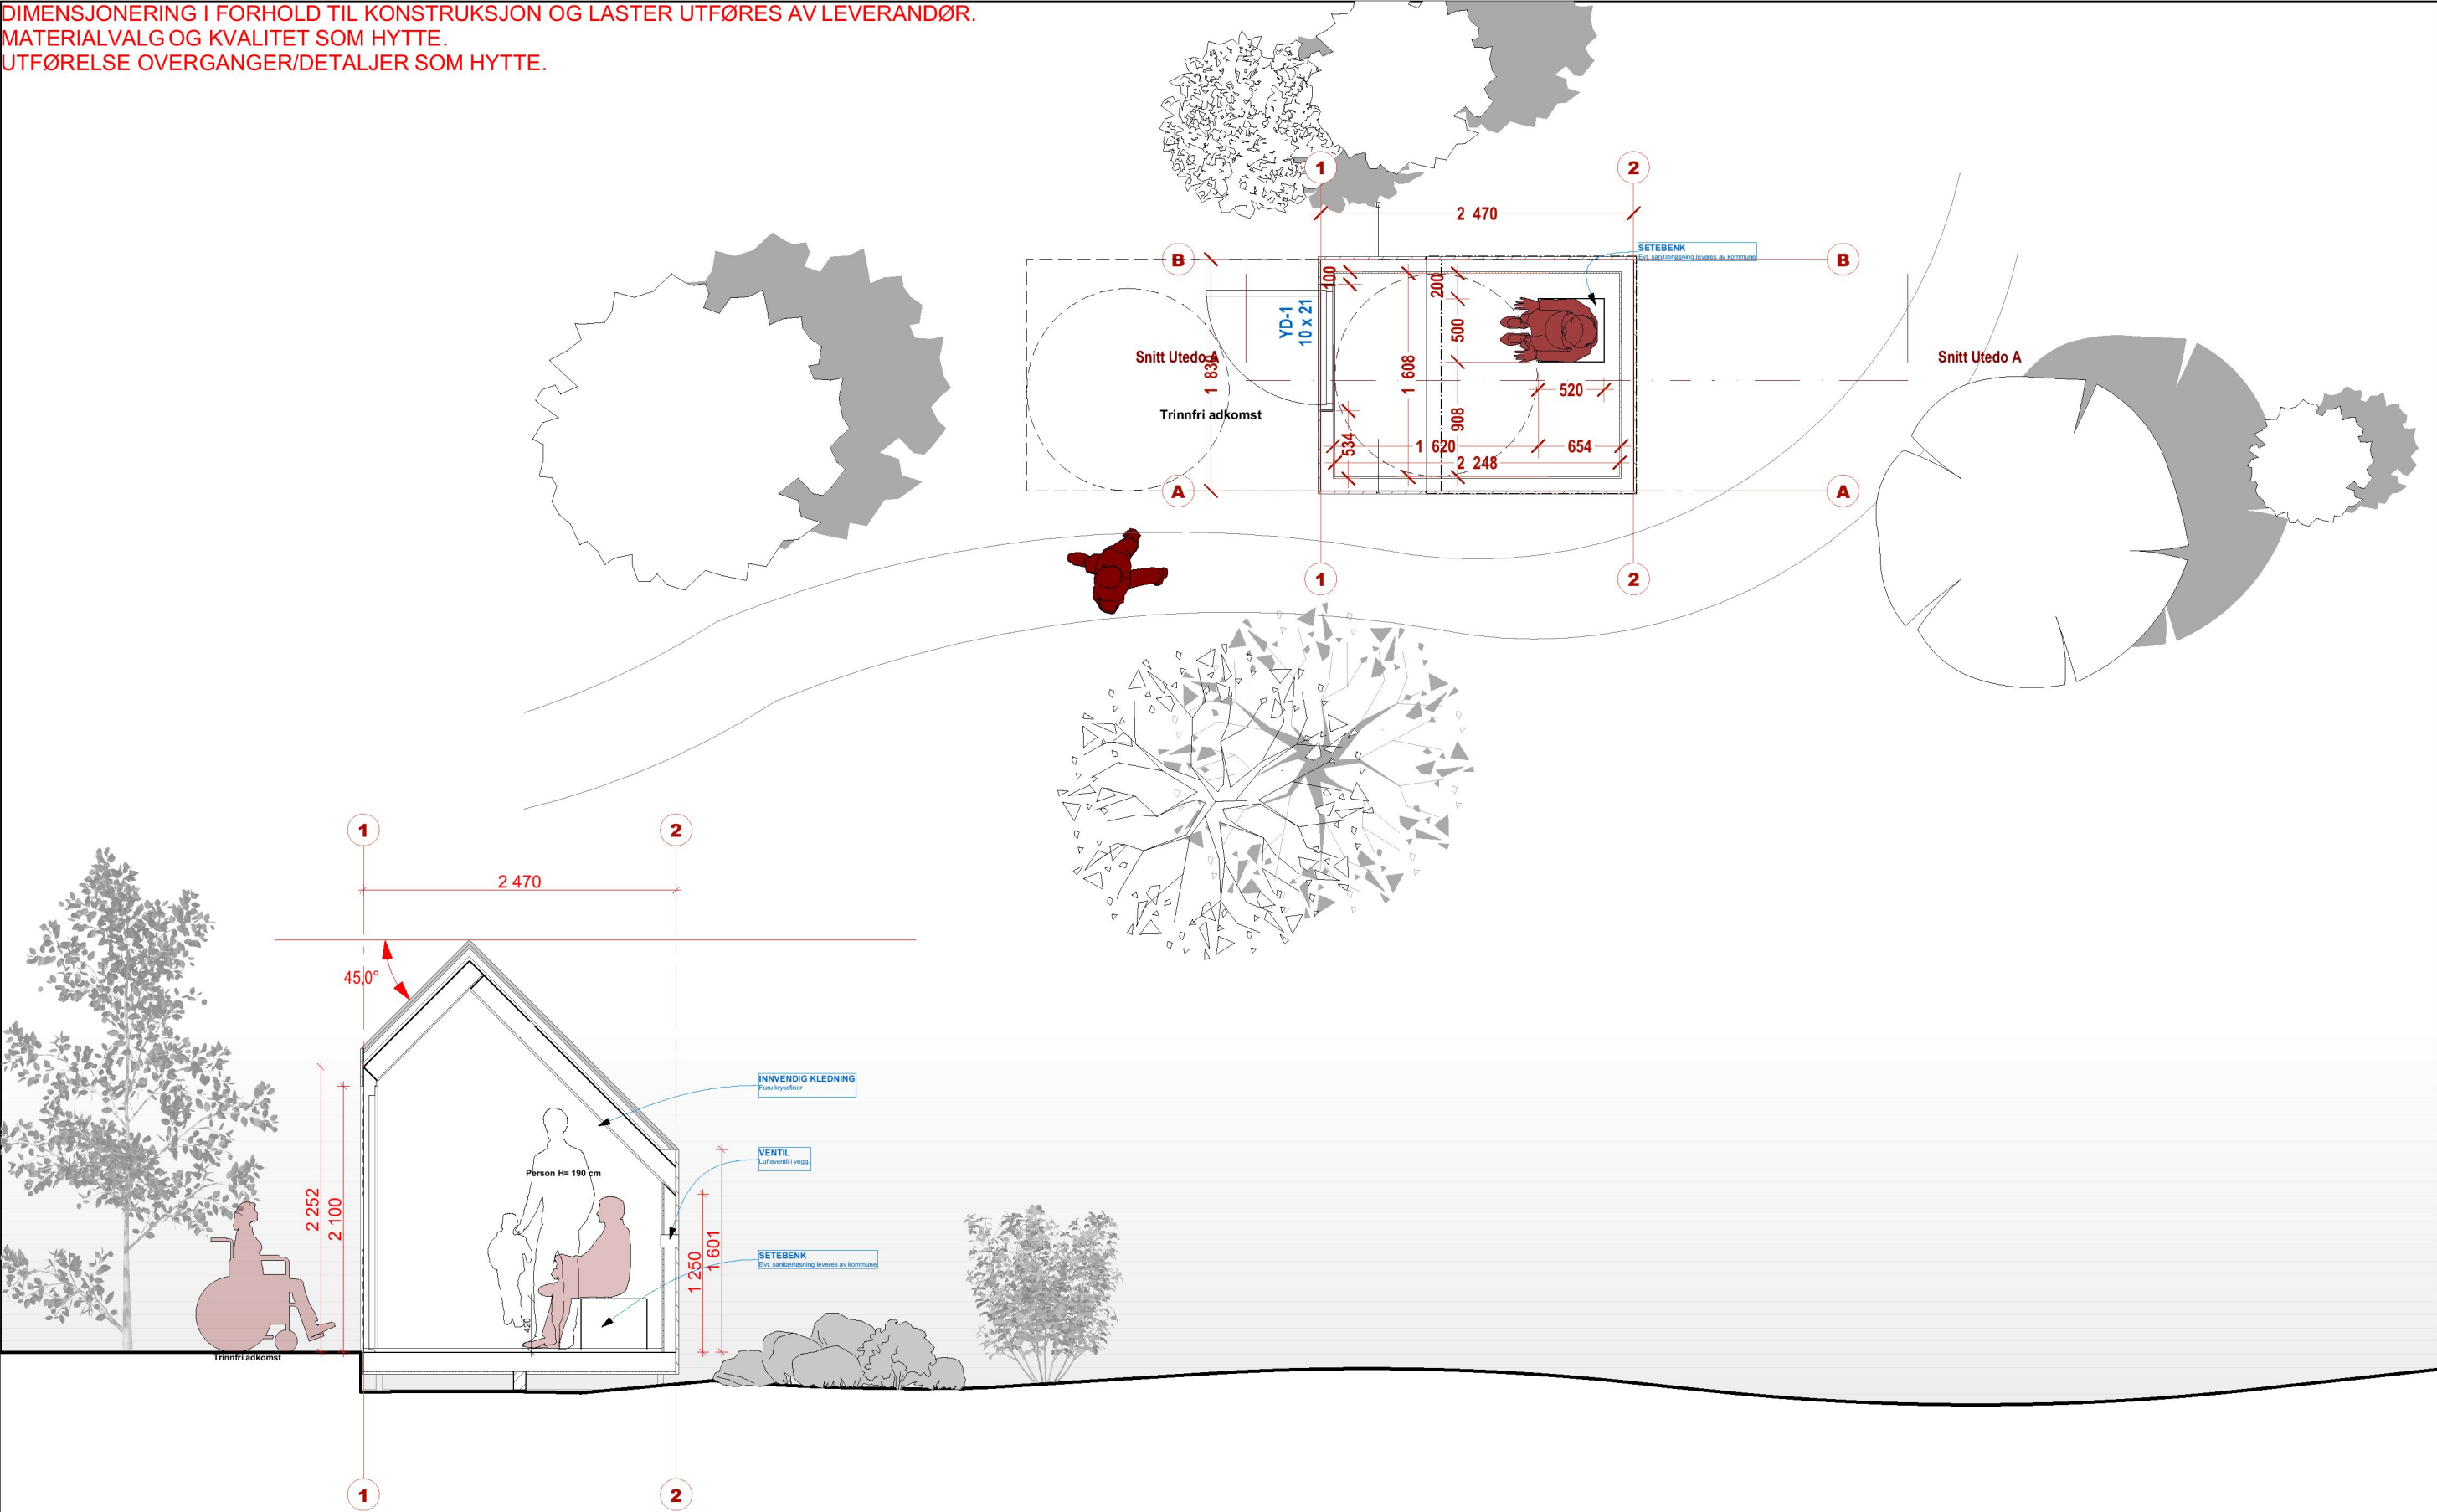

Plan og snitt utedo (Tilgjengelig)

DAGTURHYTTER Rogaland

DIMENSJONERING I FORHOLD TIL KONSTRUKSJON OG LASTER UTFØRES AV LEVERANDØR.
MATERIALVALG OG KVALITET SOM HYTTE.
UTFØRELSE OVERGANGER/DETALJER SOM HYTTE.

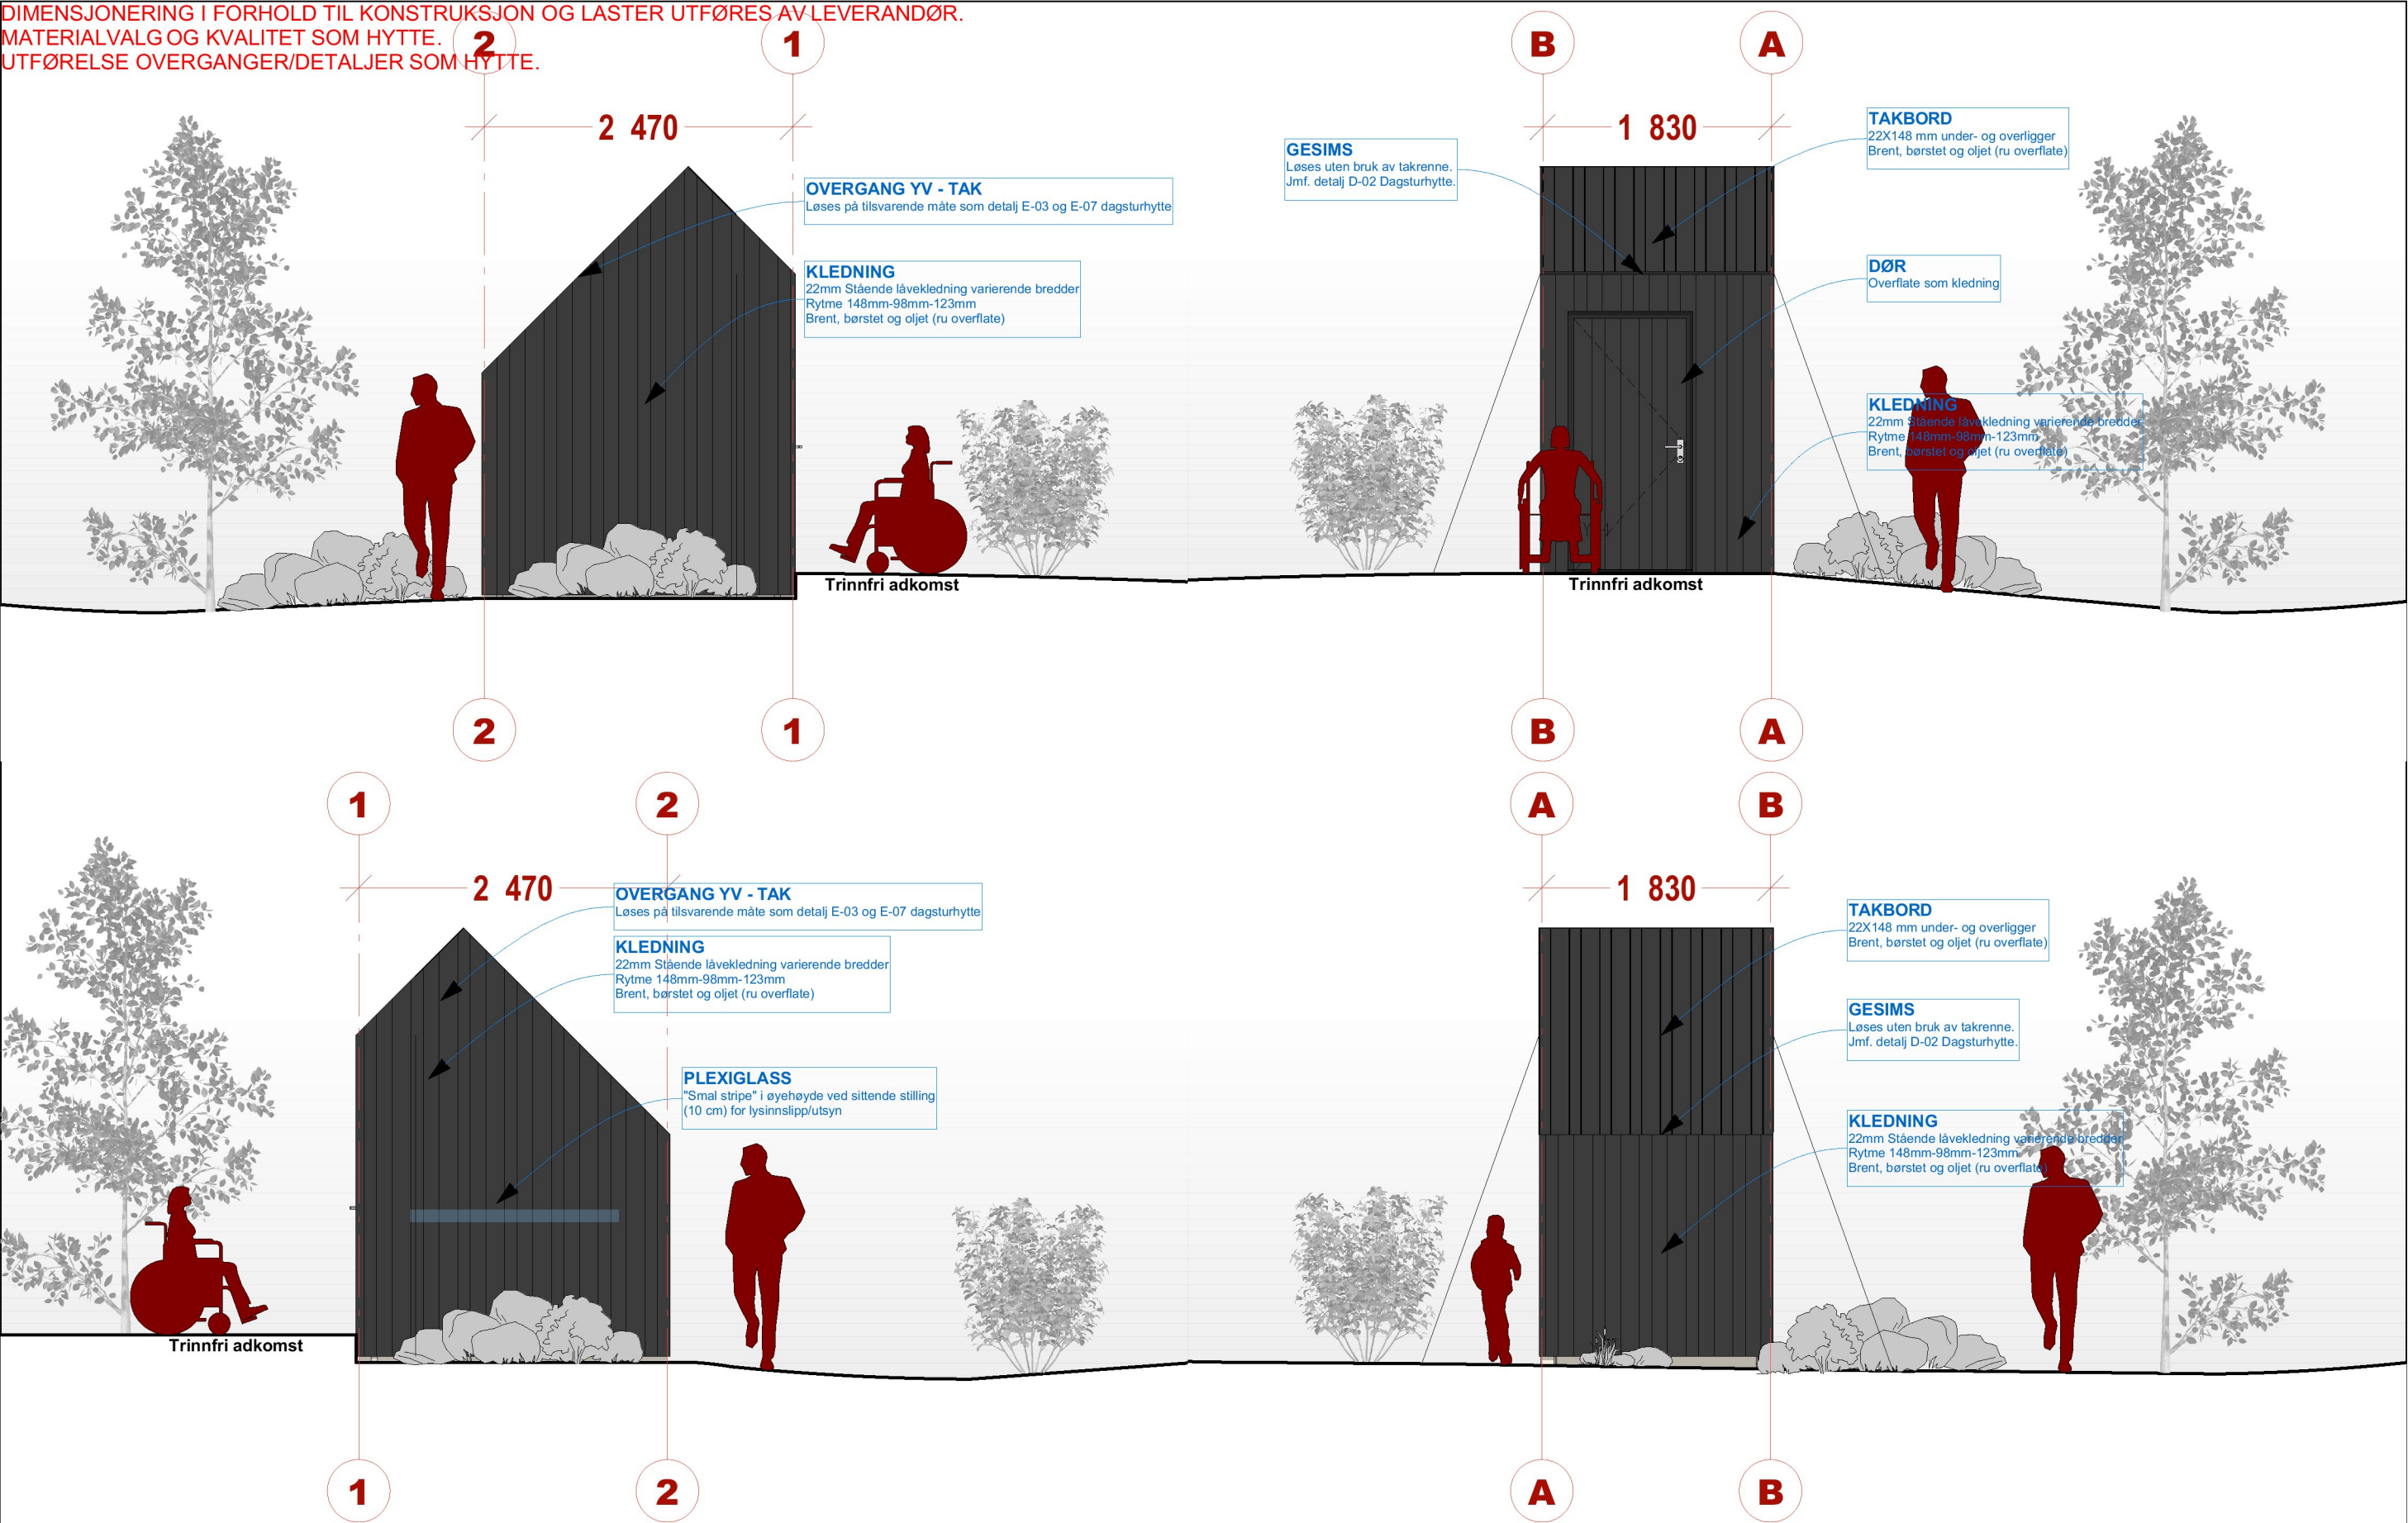

Fasader utedo (Tilgjengelig)
DAGTURHYTTER Rogaland