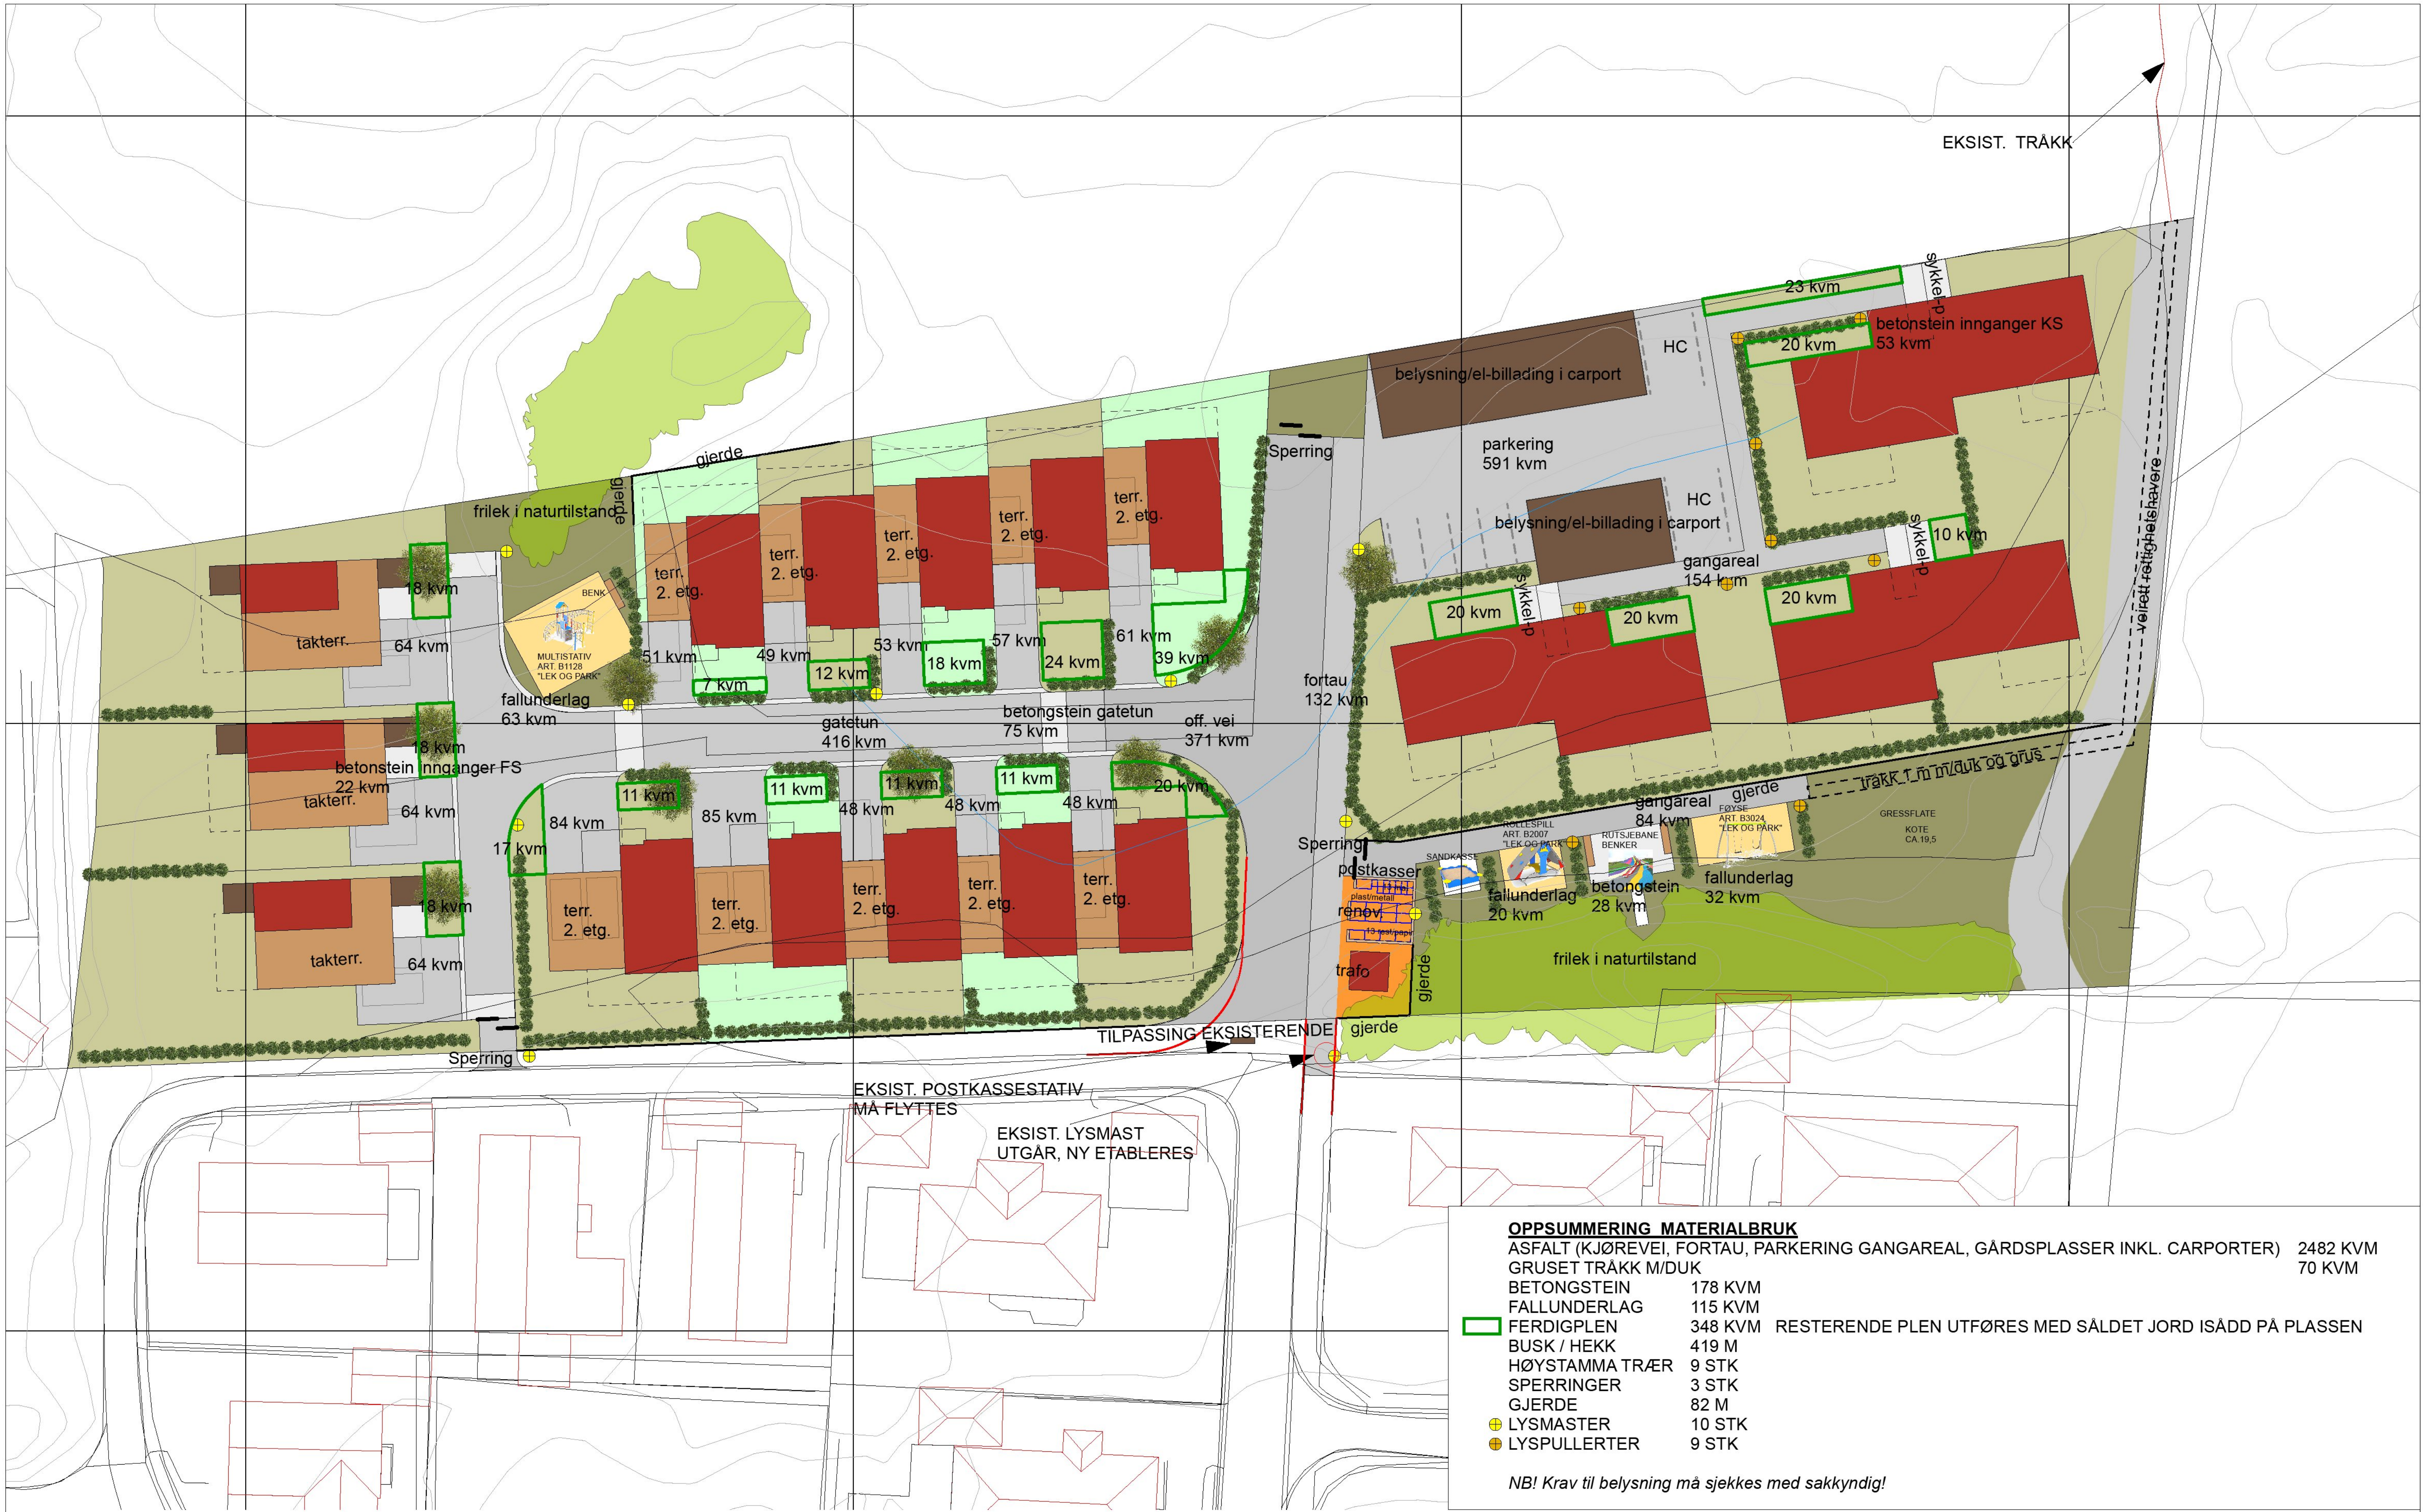

OPPSUMMERING MATERIALBRUK

	ASFALT (KJØREVEI, FORTAU, PARKERING GANGAREAL, GÅRDSPLASSER INKL. CARPORTER)	2482 KVM	
	GRUSET TRÅKK M/DUK	70 KVM	
	BETONGSTEIN	178 KVM	
	FALLUNDERLAG	115 KVM	
🟩	FERDIGPLEN	348 KVM	RESTERENDE PLEN UTFØRES MED SÅLDET JORD ISÅDD PÅ PLASSEN
	BUSK / HEKK	419 M	
	HØYSTAMMA TRÆR	9 STK	
	SPERRINGER	3 STK	
	GJERDE	82 M	
⊕	LYSMASTER	10 STK	
⊕	LYSPULLERTER	9 STK	

NB! Krav til belysning må sjekkes med sakkyndig!

BYGNES HAGEBY - OHP AS - FORELØPIG UTOMHUSPLAN

TEGN. NR: 11315_902B DATO: 10.11.2021 MÅLESTOKK: 1:500

ARKITEKTKONTORET
BREKKE HELGELAND BREKKE AS