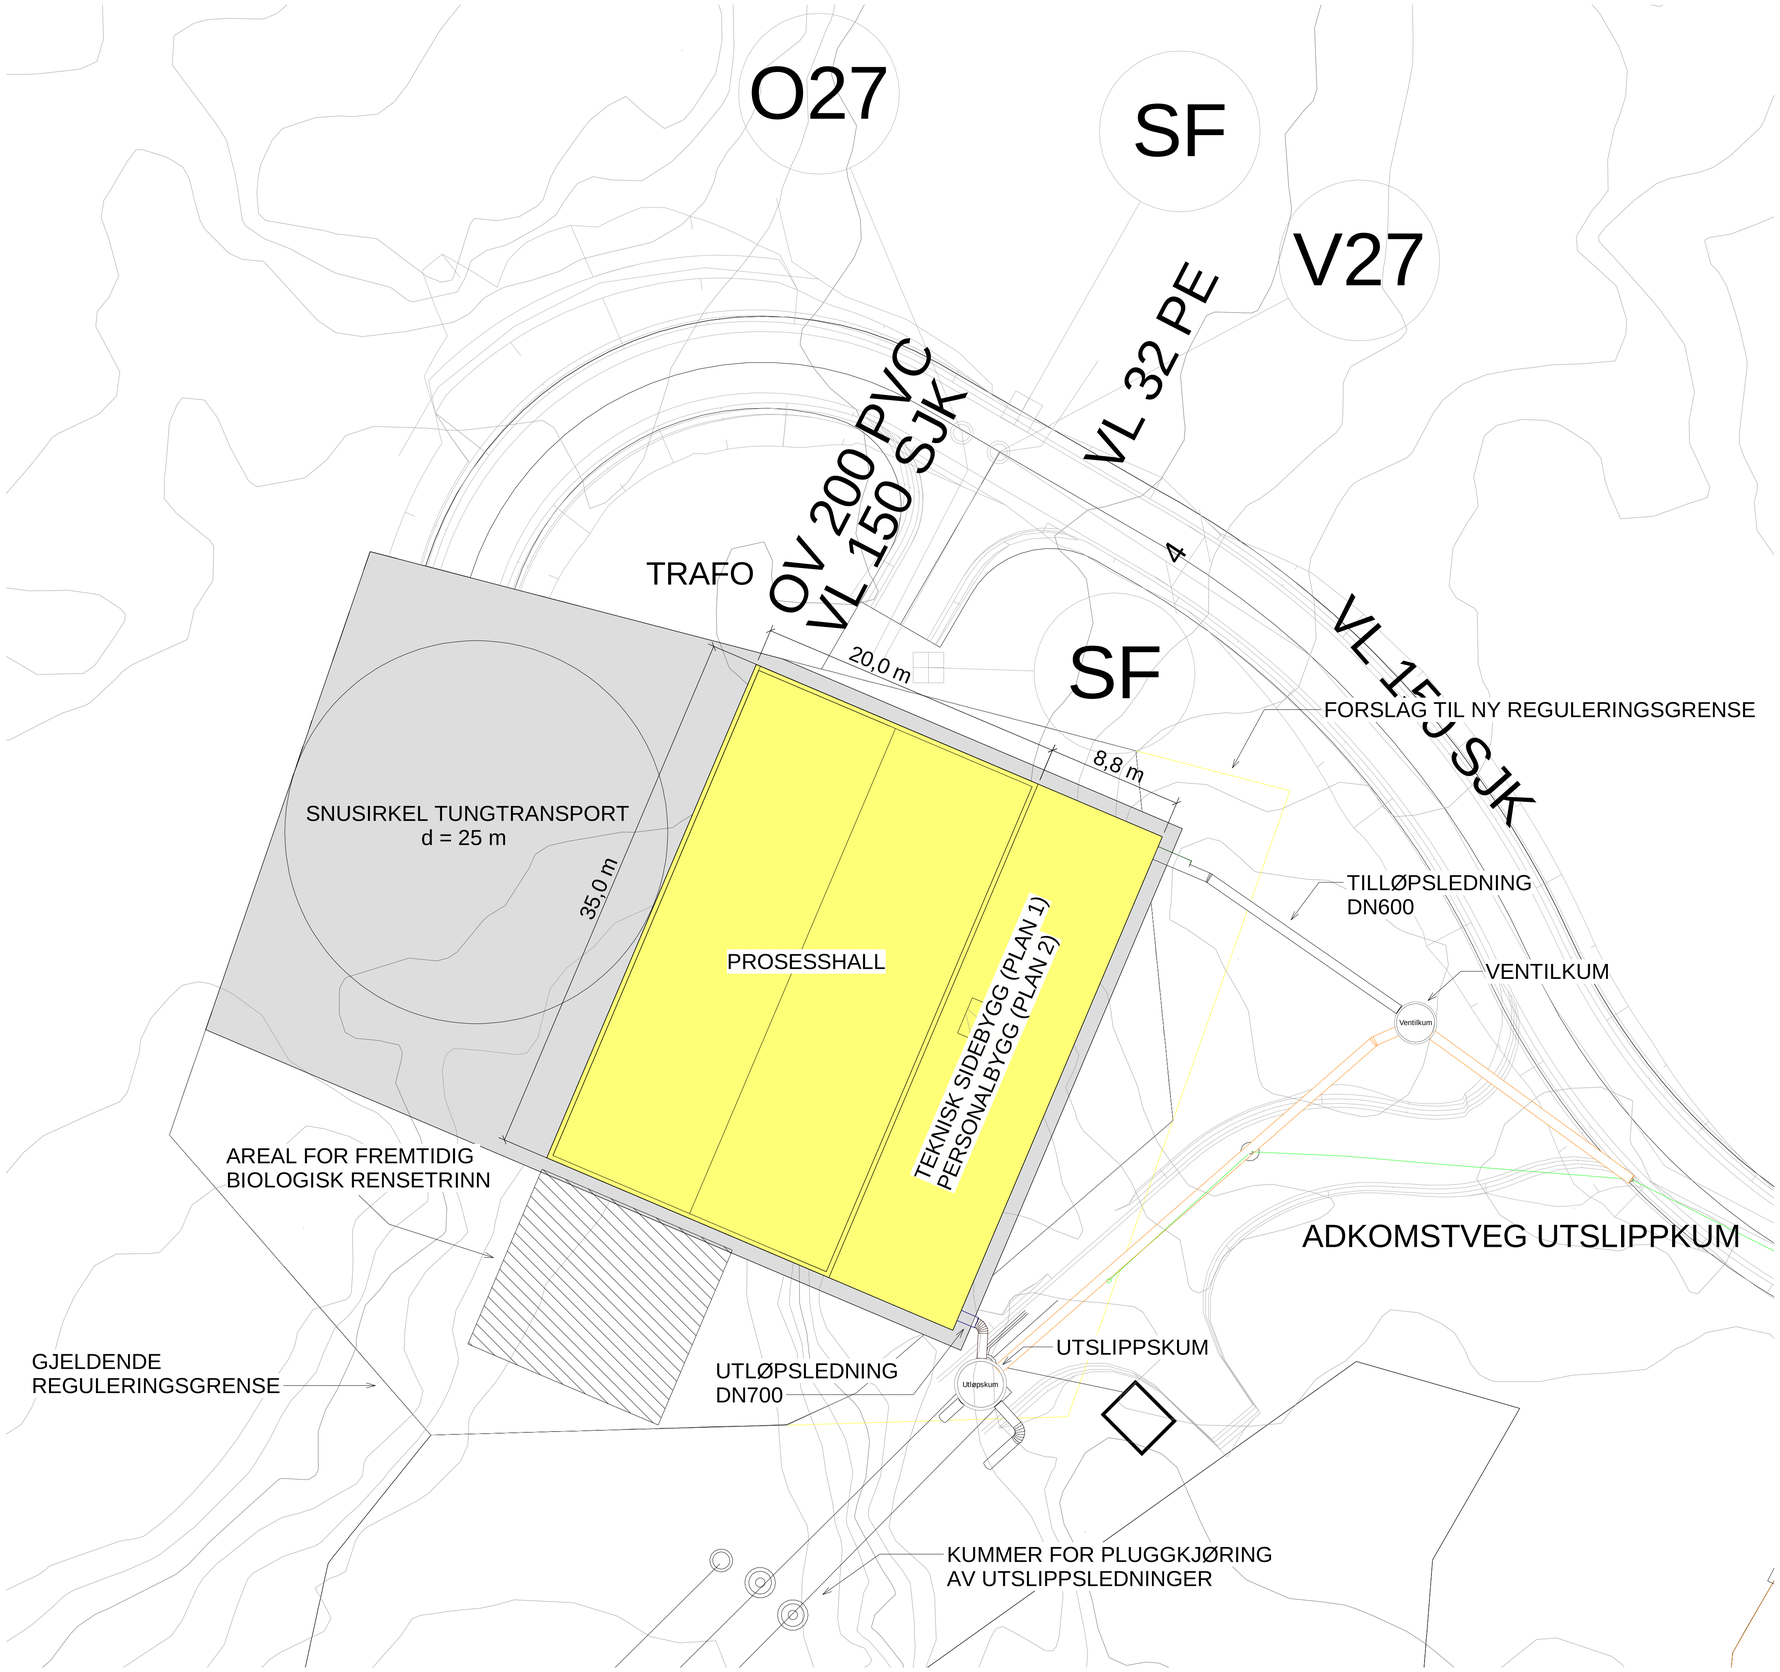

Tegningsnummer	Revisjon
M-10-01	F03

Rev.	Dato	Beskrivelse	Utarbeidet	Fagkontroll	Godkjent
F03	2020-12-10	Tilbudstegning	SigBru	LM	TSe
C02	2020-12-04	Til oppdragsgiver for gjennomsyn	SigBru	LM	TSe
A01	2020-12-02	For intern kontroll	SigBru	LM	TSe

Dette dokumentet er utarbeidet av Norconsult AS som del av det oppdraget som fremgår nedenfor. Opphavsretten tilhører Norconsult AS. Dokumentet må bare benyttes til det formål som oppdragsavtalen beskriver, og må ikke kopieres eller gjøres tilgjengelig på annen måte eller i større utstrekning enn formålet tilsier.

KARMØY KOMMUNE

Målestokk (gjelder A1): 1 : 200

ÅKREHAMN AVLØPSRENSEANLEGG

SITUASJONSPLAN

TOTALENTREPRISE M1 - MASKIN-/PROSESSTEKNIKK OG AUTOMASJON

Norconsult

Oppdragsnummer	Tegningsnummer	Revisjon
5204364	M-10-01	F03