



"X:\propprog\Haugesund\5204364\BIM\Landskap\Modell\5204364_Landskapsplan_2.dwg - JoaGoc - Plottet: 2021-11-03, 12:47:58 - LAYOUT = Snitt - XREF = I_GEOM_VEG_PA_BW_5204364_I_geom_Reguleringsplan_fra_Sosi_2021_08_15_T_sporing_5204364_Kartgrunnlag_EUREF89-UTM32"


SNITT AA'

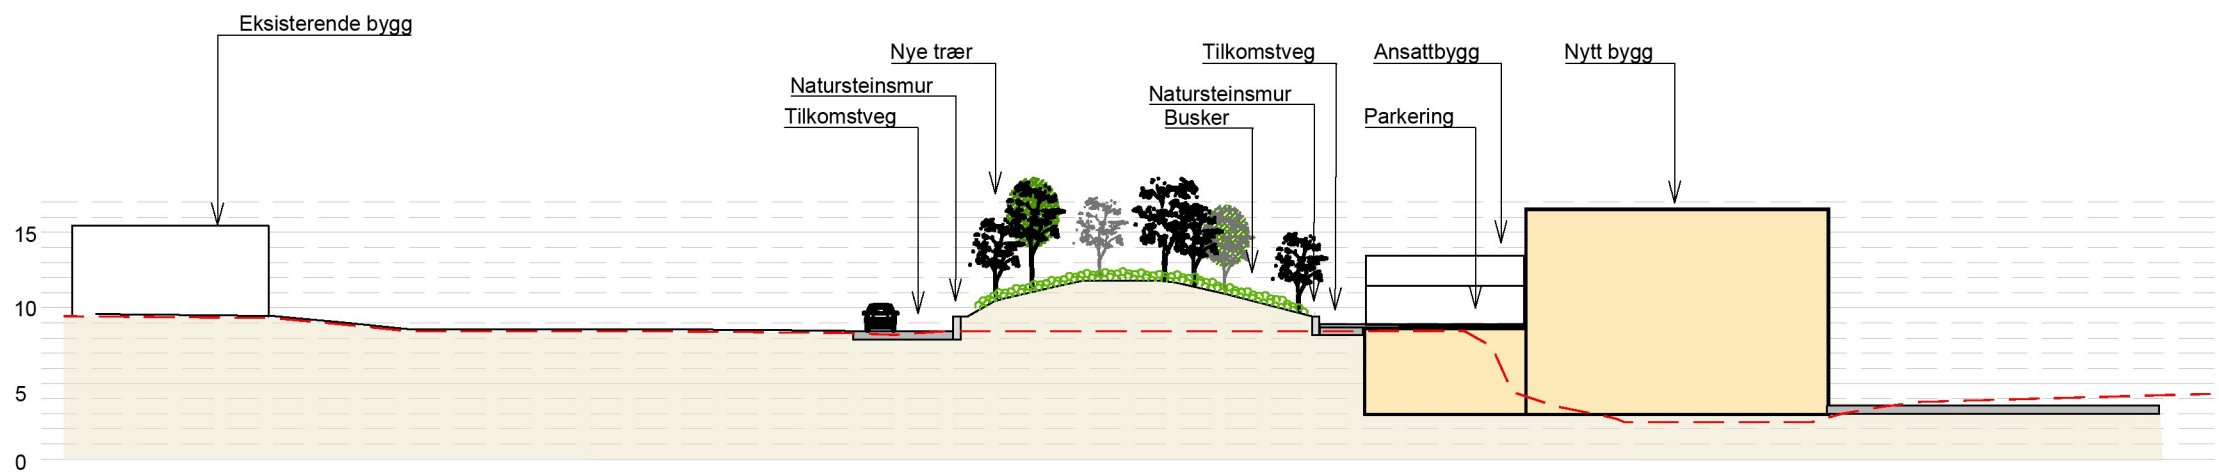

SNITT BB'

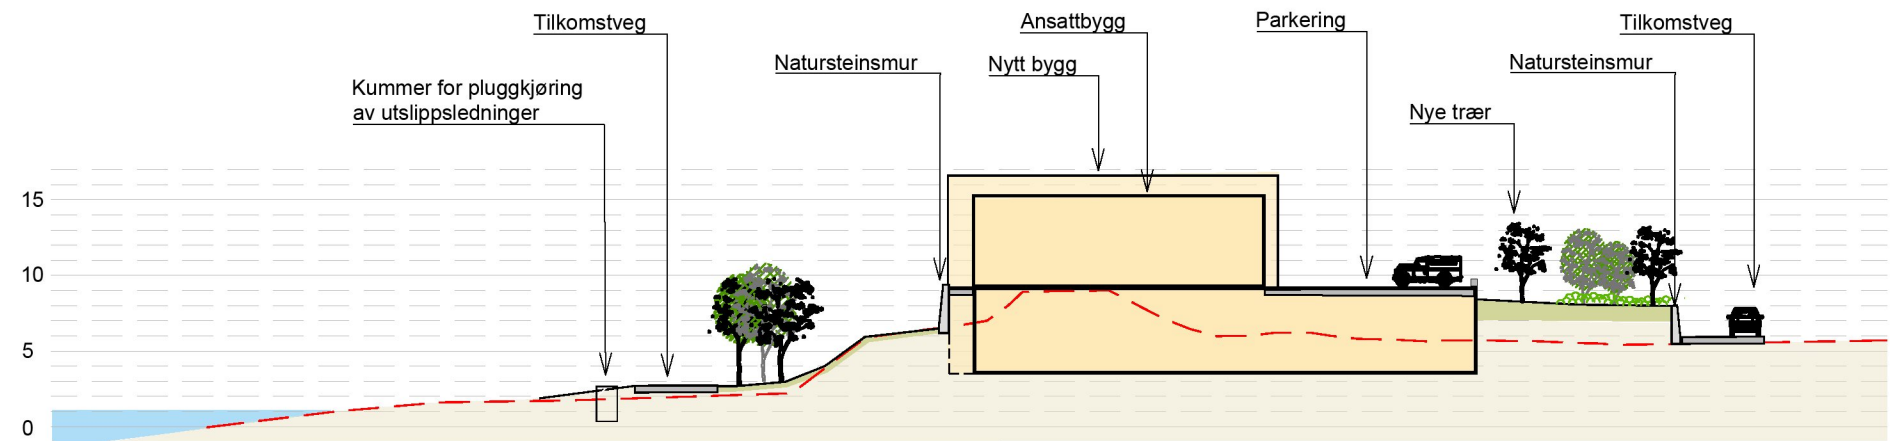

OPPRIS CC'

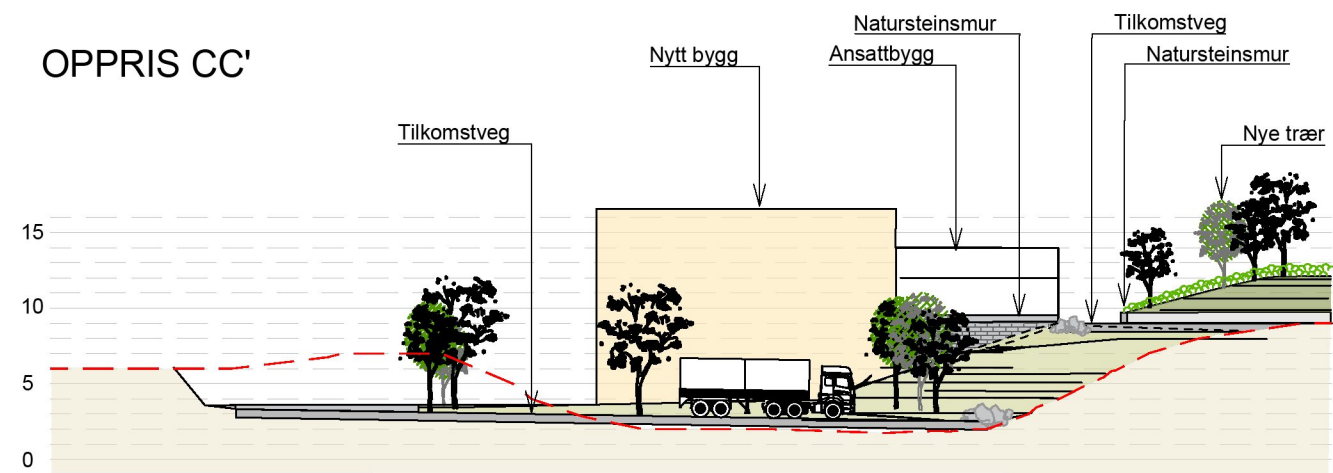

F01	2021-11-03	For anskaffelse	JoaGoc	JaAbr	AnSto
Rev.	Dato	Beskrivelse	Utarbeidet	Fagkontroll	Godkjent
Dette dokumentet er utarbeidet av Norconsult AS som del av det oppdraget som fremgår nedenfor. Opphavsretten tilhører Norconsult AS. Dokumentet må bare benyttes til det formål som oppdragsavtalen beskriver, og må ikke kopieres eller gjøres tilgjengelig på annen måte eller i større utstrekning enn formålet tilsier.					
KARMØY KOMMUNE					Målestokk (geider A3) 1:500
ÅKREHAMN AVLØPSRENSSEANLEGG					
SNITT / OPPERIS					
Norconsult		Oppdragsnummer 5204364	Tegningsnummer L02	Revisjon F01	