




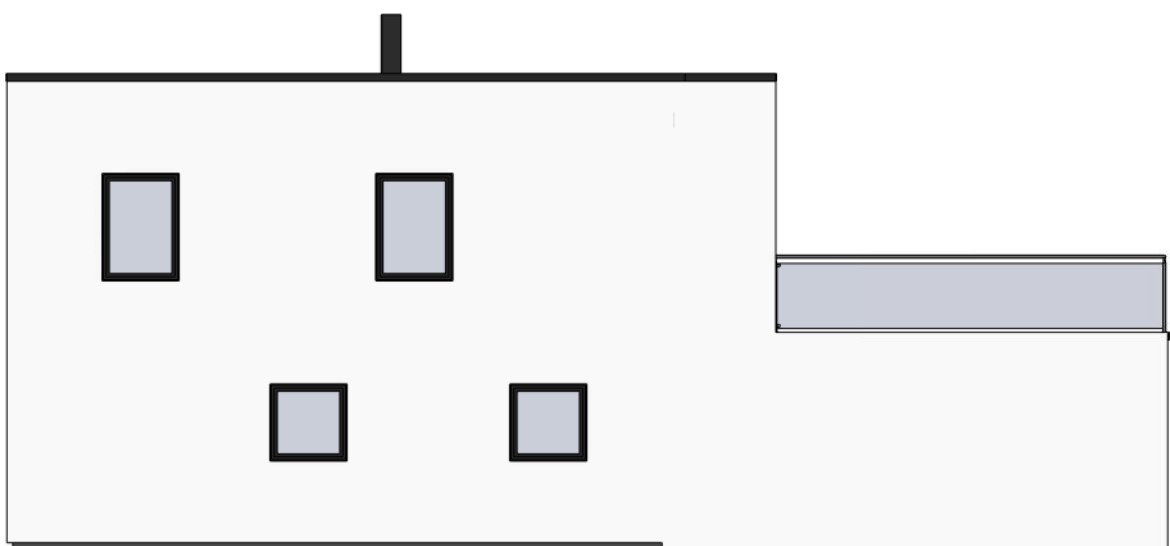

Nord
1 : 100

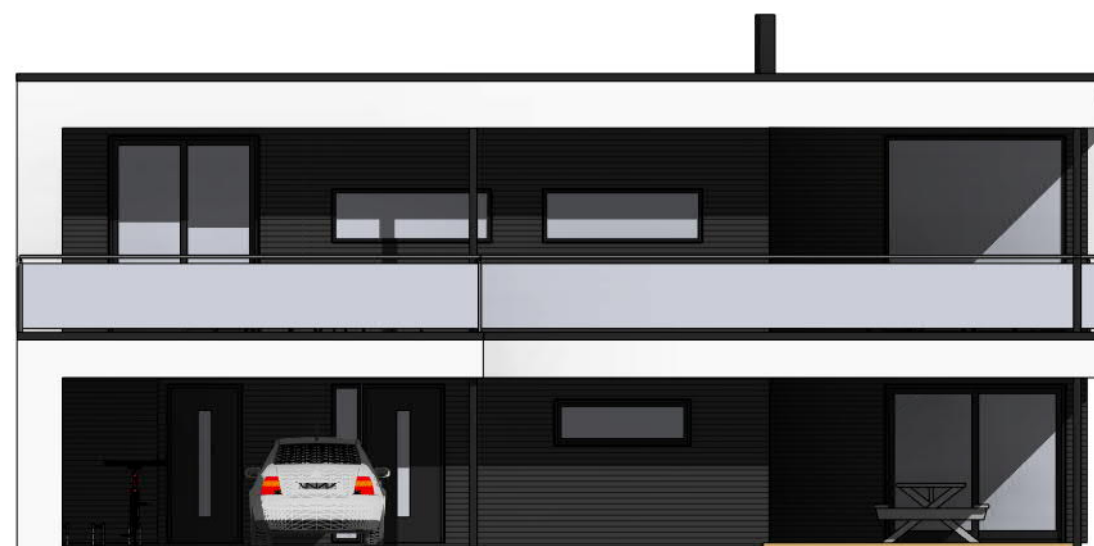

Vest
1 : 100

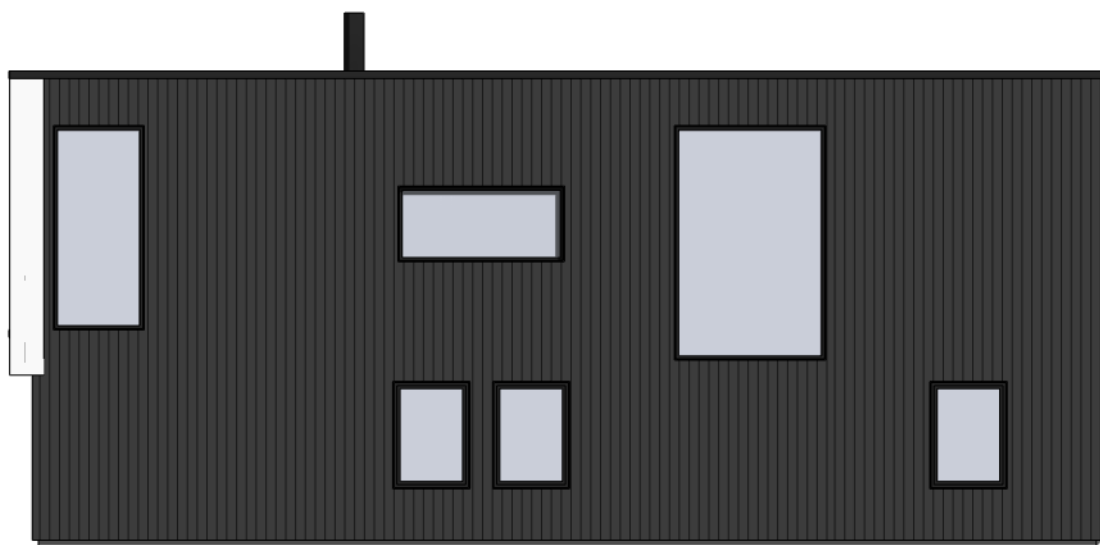

Øst
1 : 100



Sør
1 : 100

Rev.	Revisjonen gjelder			Utført	Kontr.	Dato
 Garvik Prosjekt AS Vestheimvegen 15 4250 Kopervik Tlf: 52844750 www.garvikgruppen.no	Tiltakshaver.			Målestokk 1 : 100	Dato 17/12/20	
	Garvik Prosjekt AS				Tegnet TE	
	Prosjektnavn.				Kontr. GG	
	Villa Røyksund			Prosjekt nr. 122020	Tegning nr. A102	
	Prosjektadresse.					
	Røykusundvn.35-Karmøy-120/172					
Tegning.			Gnr / Bnr.			
Fasader						
Tegningen må hverken, helt eller delvis benyttes av tiltak som ikke Garvikgruppen medvirker i						