



Karmøy kommune

## Reguleringsplankart

Eiendom: 64/1453


Utskriftsdato: 10.09.2021

Adresse:

Målestokk: 1:1000



UTM-32

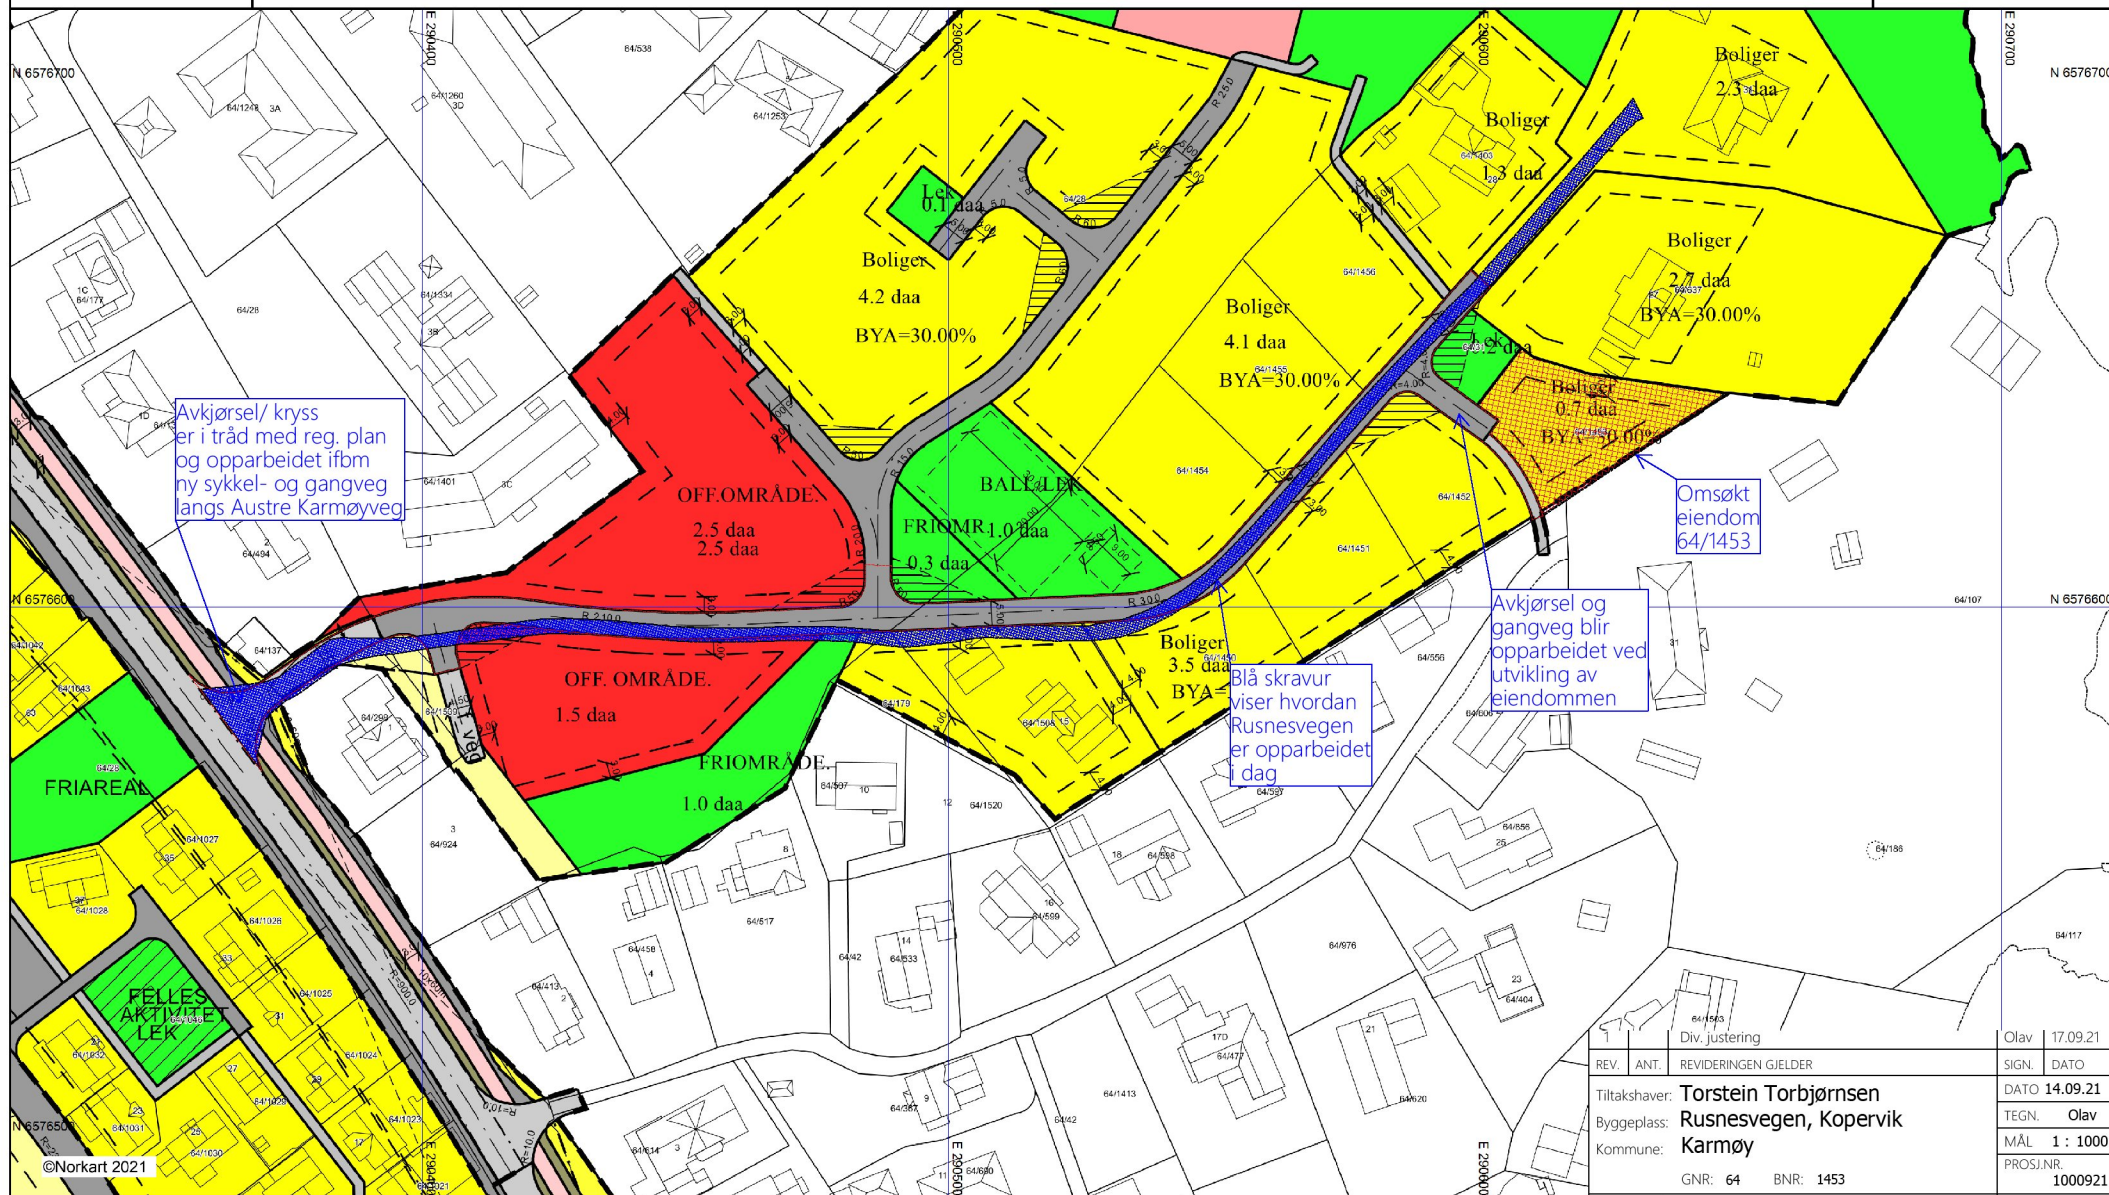

©Norkart 2021

|      |      |                                    |           |          |
|------|------|------------------------------------|-----------|----------|
| REV. | ANT. | Div. justering                     | Olav      | 17.09.21 |
|      |      | REVIDERINGEN GJELDER               | SIGN.     | DATO     |
|      |      | Tiltakshaver: Torstein Torbjørnsen | DATO      | 14.09.21 |
|      |      | Byggeplass: Rusnesvegen, Kopervik  | TEGN.     | Olav     |
|      |      | Kommune: Karmøy                    | MÅL       | 1 : 1000 |
|      |      | GNR: 64 BNR: 1453                  | PROSJ.NR. | 1000921  |
|      |      |                                    | TEGN. NR. | 521      |

1) Det tas forbehold om feil i kartgrunnlaget. 2) Ved utskrift fra PDF-fil kan målestokken bli unøyaktig. 3) Kommuneplanen er laget for små målestokker og kan være unøyaktig hvis man zoomer inn.



Eskild Kvala AS

Reguleringsplankart

LIGA DESIGN SYSTEM