


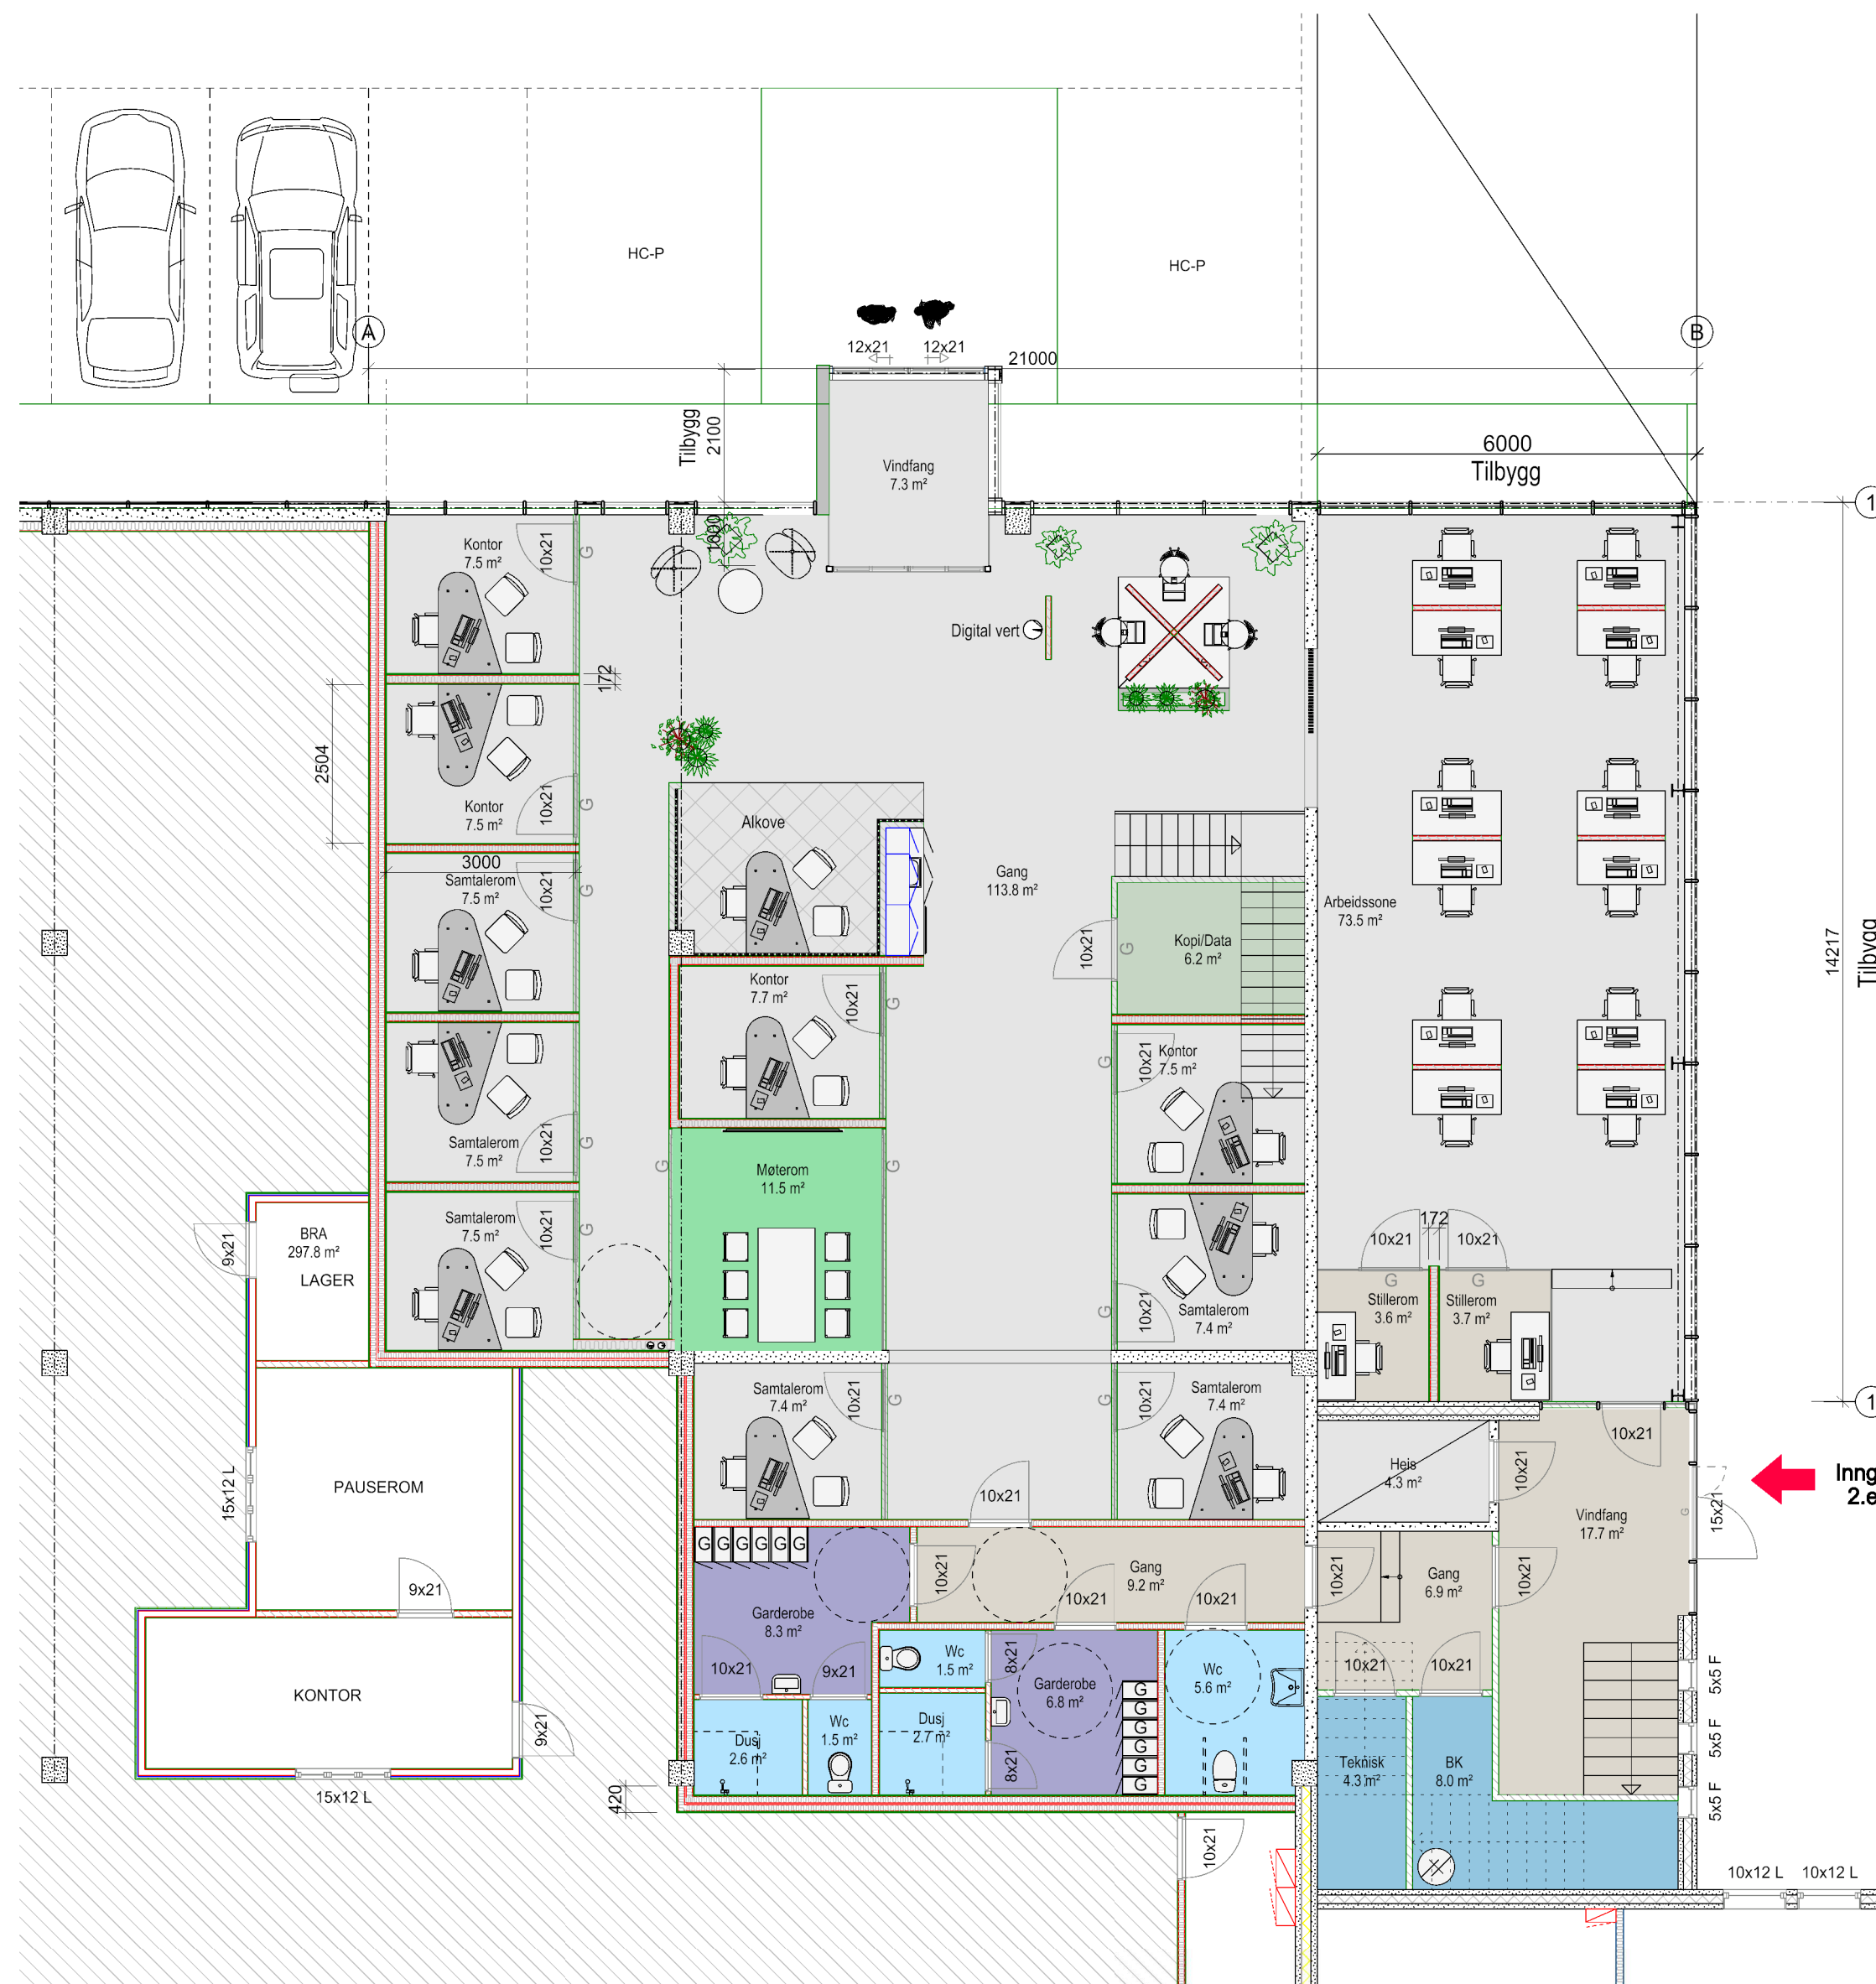

Bebygd areal, BYA:	eksisterende bygg	tilbygg	Totalt
	4322m²	91m²	4413m²

Bruksareal, BRA
Av eksisterende bygg: 285m²
Tilbygg: 81m²
Totalt BRA, ny leietaker: 378m²

Planløsning 1 etg



02	Etter møte med leietaker	jans	22.11.2021
01	Endret VF	jans	09.11.2021
REV.	ANT.	REVIDERINGEN GJELDER	SIGN. DATO
Tilbygg/Byggesenter		Byggesenter as	G.NR. 66 B.NR. 357
Planløsning1etg_SR		Bygnes	KOMMUNE: Karmøy
		TEGN. JanS	PROSJ.NR.
		GODKJ.	
		MAL 1 : 100	TEGN. NR.
		DATO 08.11.2021	516
TEGNINGEN MÅ HVERKEN HELT ELLER DELVIS KOPIERES ELLER BENYTTES VED UTFØRELSE AV ARBEIDER SOM xxxxxxxxxxxxxxxxxxxxxxxxx IKKE MEDVIRKER I.			