




Vestheimvegen 3

Dato: 22.11.2021

Målestokk: 1:1000

Koordinatsystem: UTM 32N

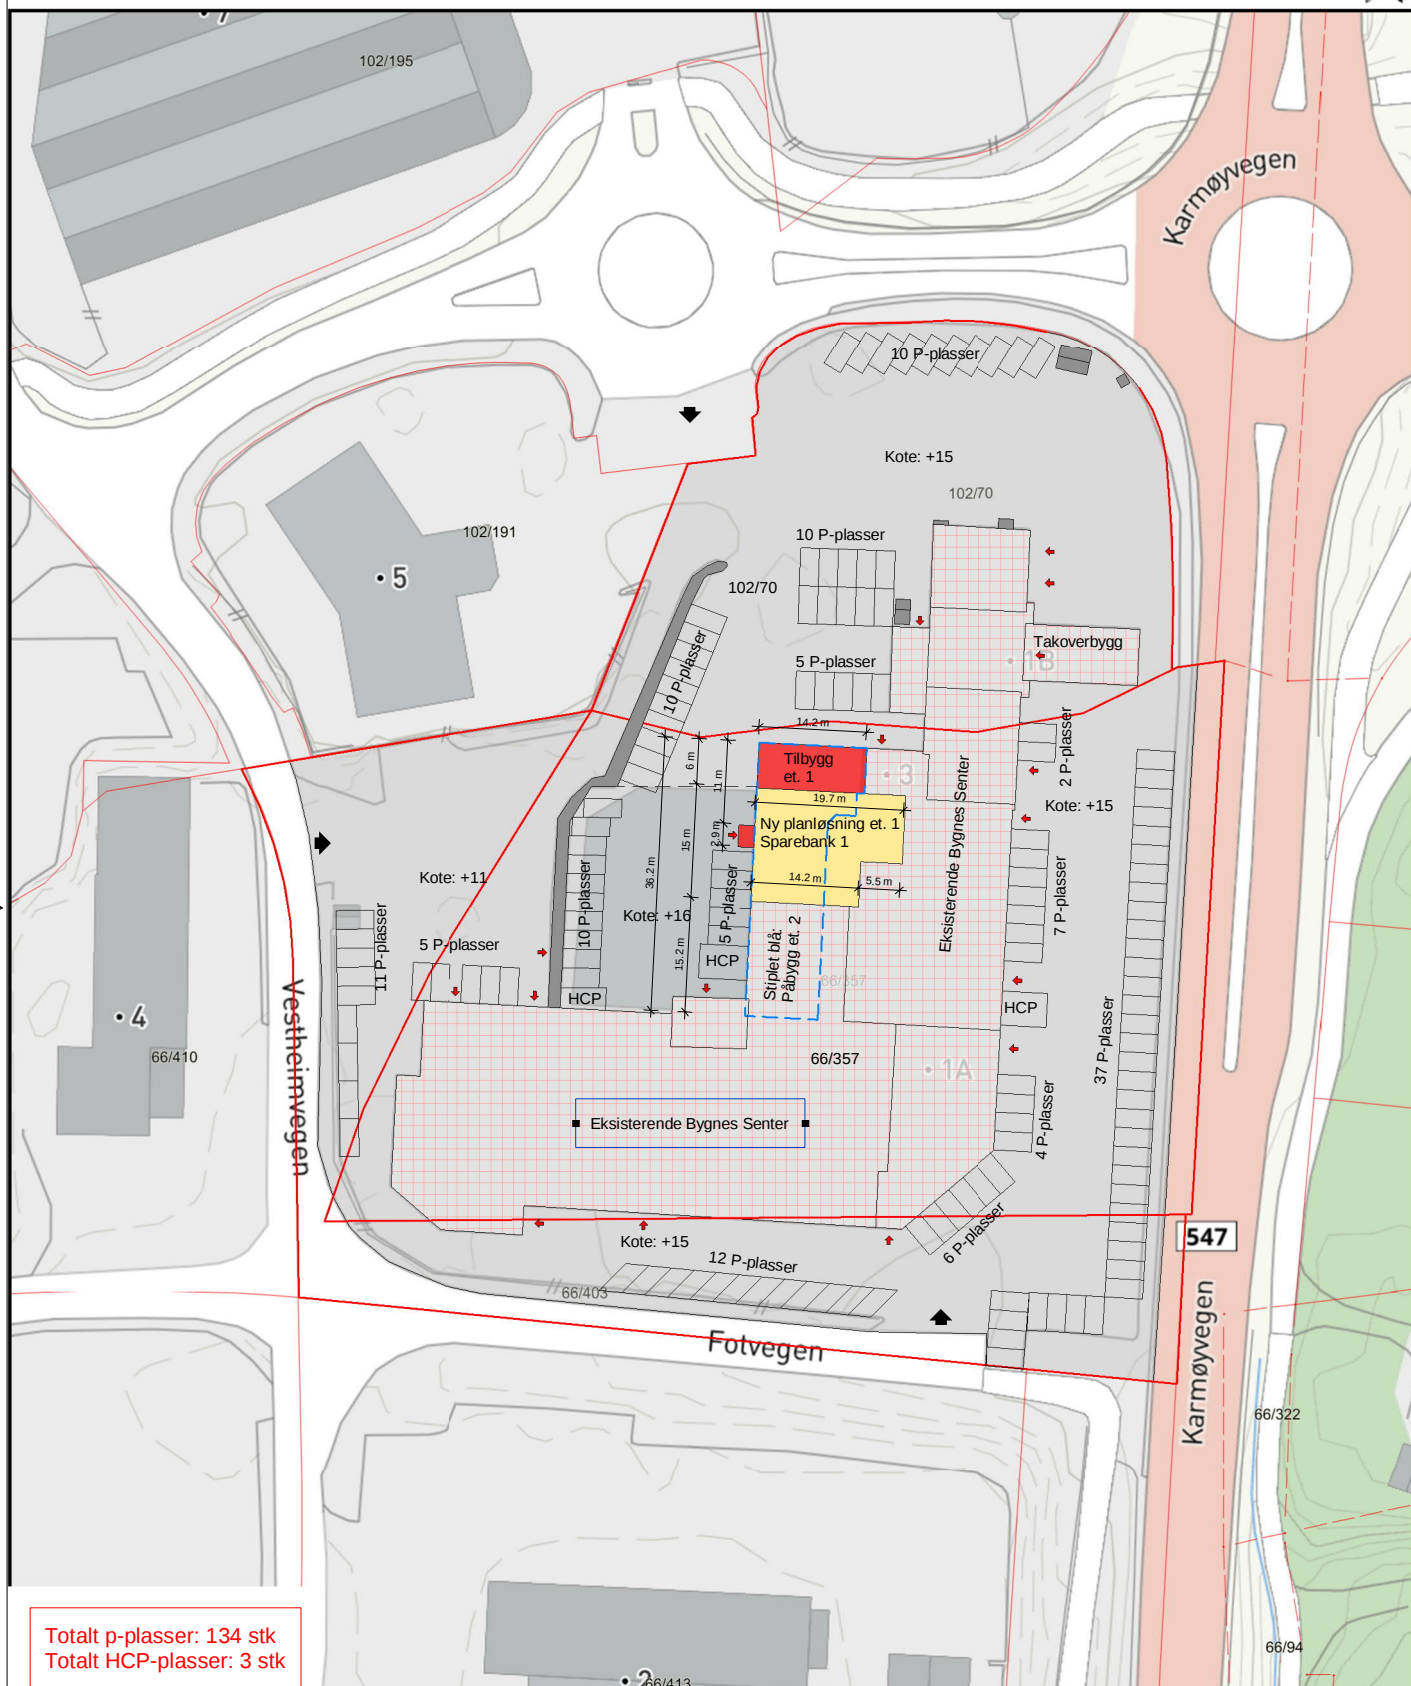

A001

Totalt p-plasser: 134 stk
Totalt HCP-plasser: 3 stk

1

Situasjonsplan

26.11.2021

TAI

JS

Nr.: Revisjonstekst:

Dato:

Utført av:

Kontroll



Denne tegningen/dokumentet er opphavsrettslig beskyttet i henhold til lov om opphavsrett til åndsverk m.v. av 12. mai 1961.

Kunde:

Malvin Varne

Arkitekt:

Prosjekt:

Tiltak:

På- og tilbygg

Tiltakets adresse:

Vestheimvegen 3, 4250 Kopervik

Gnr/Bnr:

66/357

Dokumentnavn:

Situasjonsplan

Målestokk:

1 : 1000

Størrelse:

A4

Prosjektnr.:

B58042

Tegningsnr.:

- A001

Rev

1