



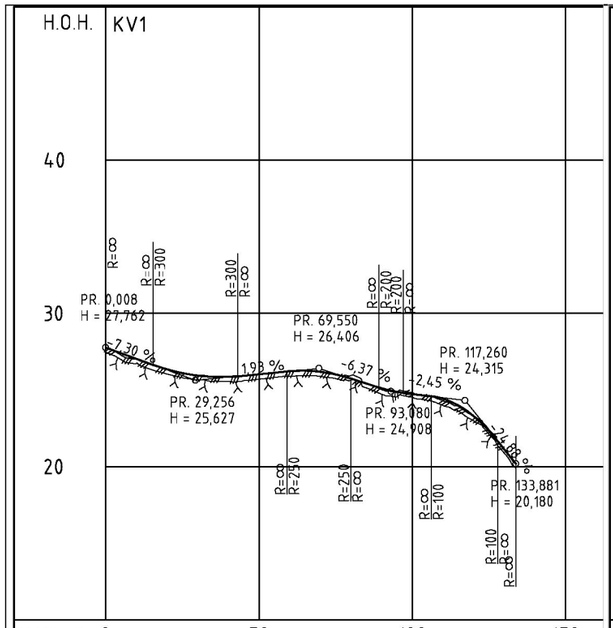


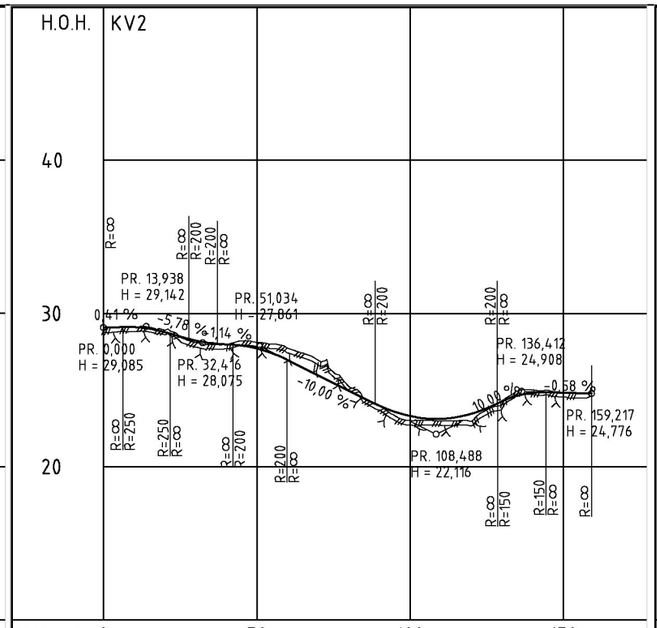

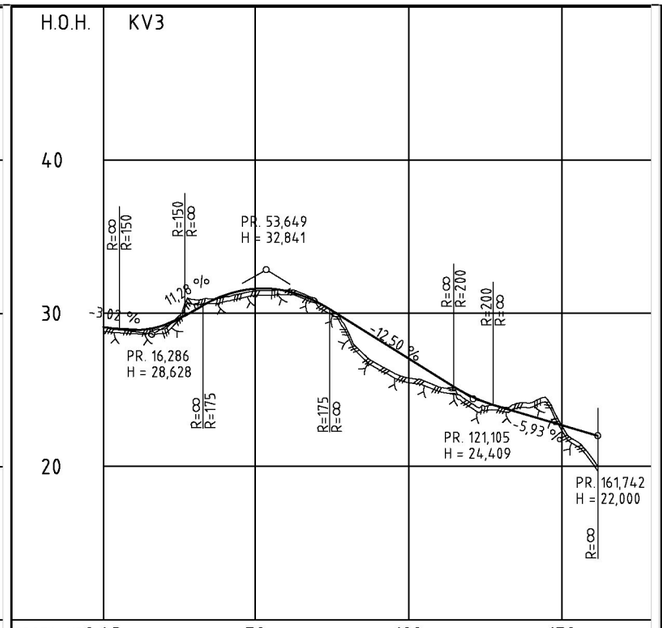

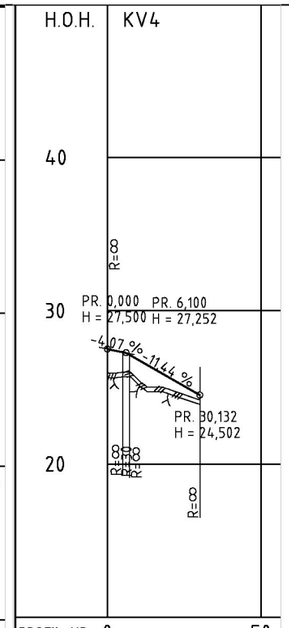

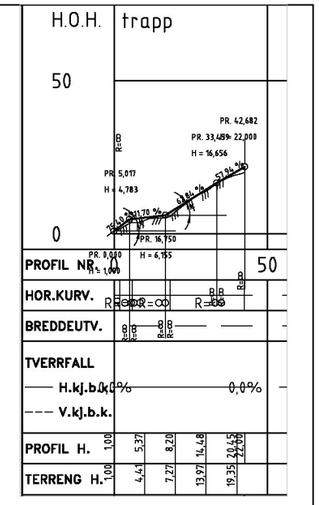


PROFIL NR.	0	50	100	150
HOR.KURV.	R=∞ R=40 R=∞	R=-40 R=20 R=∞	R=-20 R=∞	
BREDDEUTV.				
TVERRFALL H.kj.b.k.	-3,0%			-3,0%
TVERRFALL V.kj.b.k.				
PROFIL H.	27,76 27,03 27,03 26,35 26,34 25,96 25,93 25,86 25,85 26,00 26,03 26,20 26,22 26,20 26,18 25,95 25,74 25,03 25,11 24,84 24,74 24,30 24,42 23,29 23,29 21,20 21,15 20,18			
TERRENG H.				

PROFIL NR.	0	50	100	150
HOR.KURV.	R=∞ R=30 R=∞	R=47,25 R=∞	R=-17,5 R=-67,5 R=∞	R=35 R=∞
BREDDEUTV.				
TVERRFALL H.kj.b.k.	-3,0%			-3,0%
TVERRFALL V.kj.b.k.				
PROFIL H.	29,09 29,10 28,92 28,79 28,12 28,23 28,00 27,99 28,11 27,72 27,74 26,96 26,95 25,96 25,24 24,96 24,00 23,97 23,02 23,29 23,00 23,12 22,98 23,45 24,08 24,28 25,01 24,83 24,84 24,83 24,78			
TERRENG H.				

PROFIL NR.	0,43	50	100	150
HOR.KURV.	R=-15 R=∞	R=∞	R=-19 R=∞	R=30 R=∞
BREDDEUTV.				
TVERRFALL H.kj.b.k.	-3,0%			-3,0%
TVERRFALL V.kj.b.k.				
PROFIL H.	29,11 28,88 28,97 29,21 30,89 30,17 31,06 31,16 31,46 31,59 31,52 31,45 30,89 30,74 28,90 29,55 26,67 28,30 25,77 27,05 25,20 25,80 24,20 24,62 23,92 23,88 24,16 23,29 22,66 22,70 20,51 22,48			
TERRENG H.				

PROFIL NR.	0	50
HOR.KURV.	R=∞	R=-27,5 R=∞
BREDDEUTV.		
TVERRFALL H.kj.b.k.	-3,0%	-3,3%
TVERRFALL V.kj.b.k.		
PROFIL H.	27,97 27,50 25,51 26,83 24,87 25,66 24,21 24,58	
TERRENG H.		

PROFIL NR.	0	50
HOR.KURV.	R=∞ R=200 R=∞	R=-200 R=∞
BREDDEUTV.		
TVERRFALL H.kj.b.k.	0,0%	0,0%
TVERRFALL V.kj.b.k.		
PROFIL H.	1,00 5,37 8,20 13,97 14,48 19,35 20,45 22,00	
TERRENG H.	1,00 4,41 7,27 13,97 19,35 22,00	

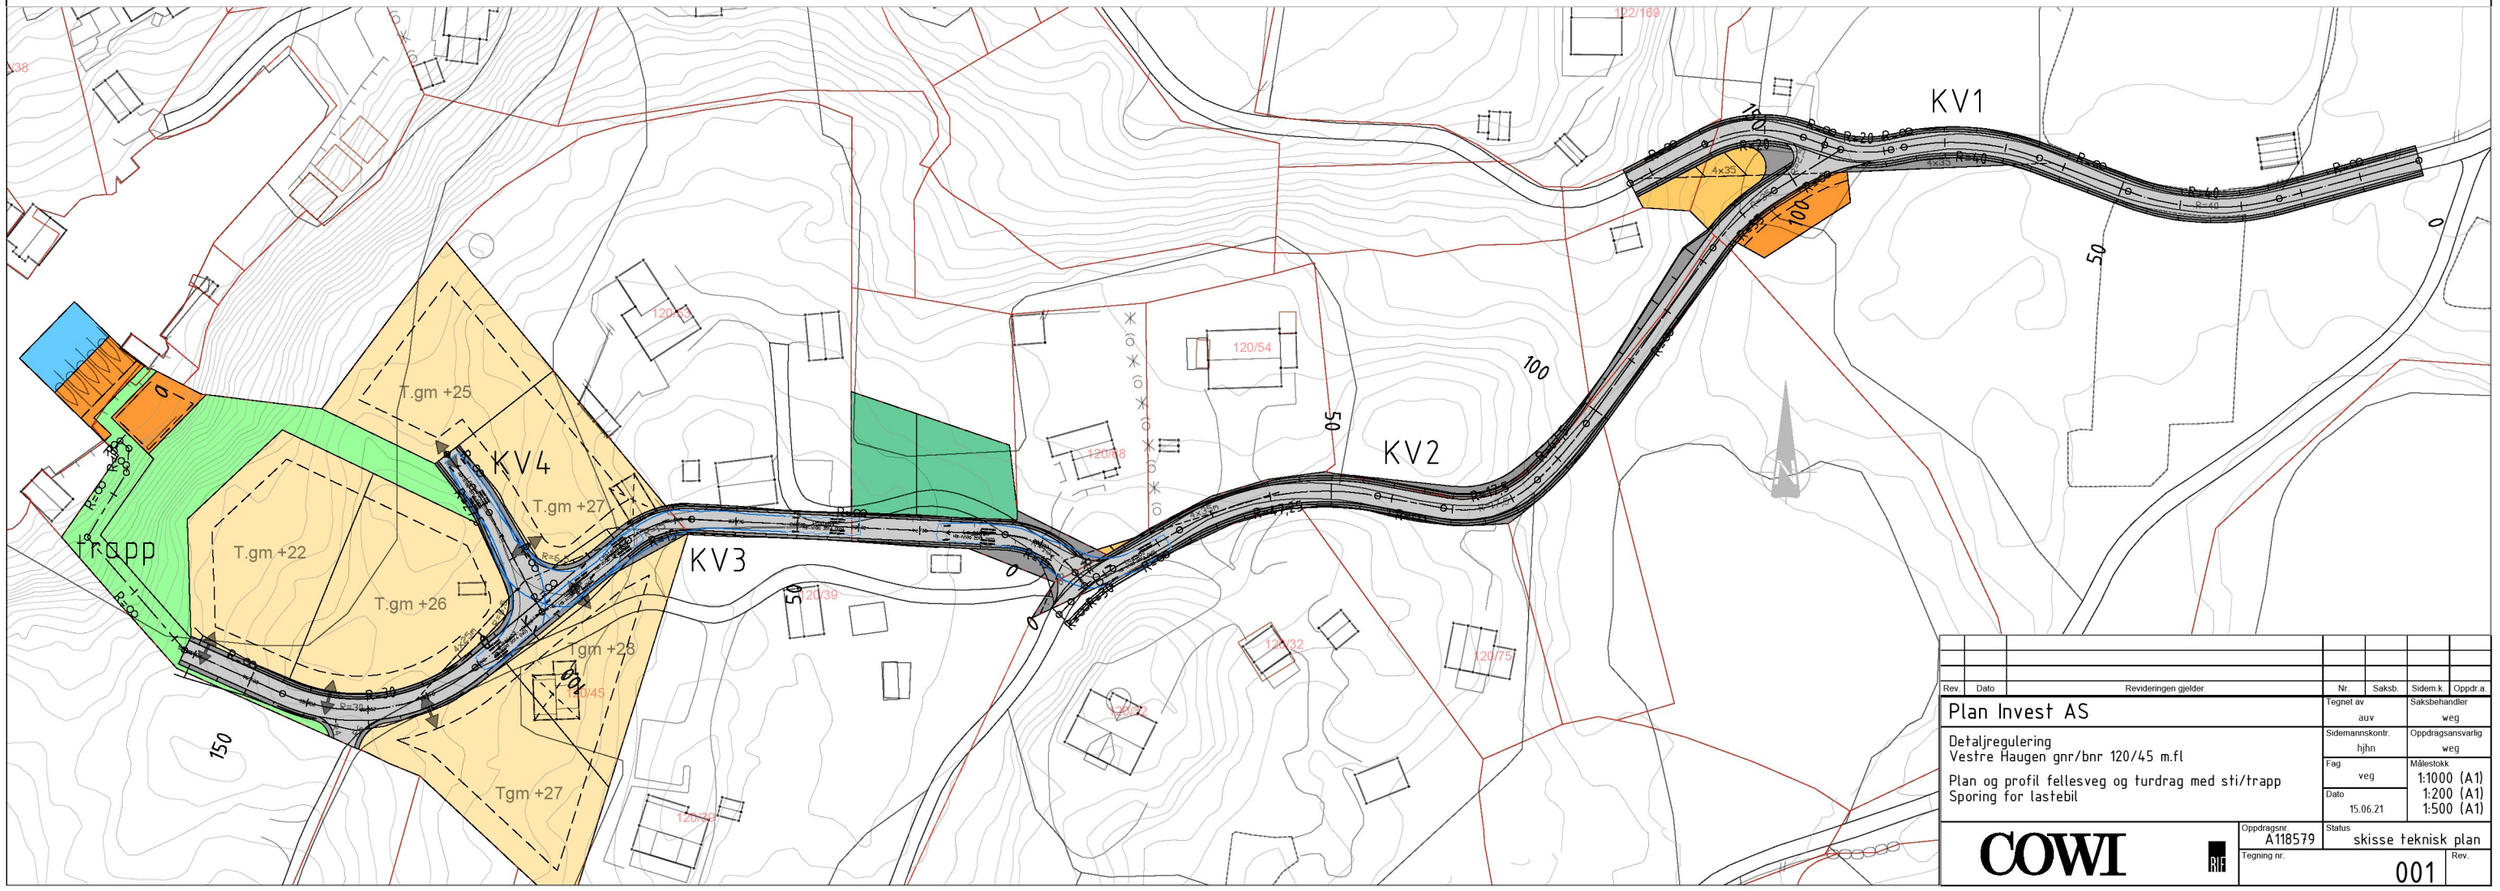

Rev.	Dato	Revideringen gjelder	Nr.	Saksb.	Sidem.k.	Oppdr.a.

Plan Invest AS

Detaljregulering
Vestre Haugen gnr/bnr 120/45 m.fl

Plan og profil fellesveg og turdrag med sti/trapp
Sporing for lastebil

Tegnet av	Saksbehandler
auv	weg
Sidemannskontr.	Oppdragsansvarlig
hjhn	weg
Fag	Målestokk
veg	1:1000 (A1) 1:200 (A1) 1:500 (A1)
Dato	
15.06.21	

COWI

Oppdragsnr.	Status
A118579	skisse teknisk plan
Tegning nr.	Rev.
001	