


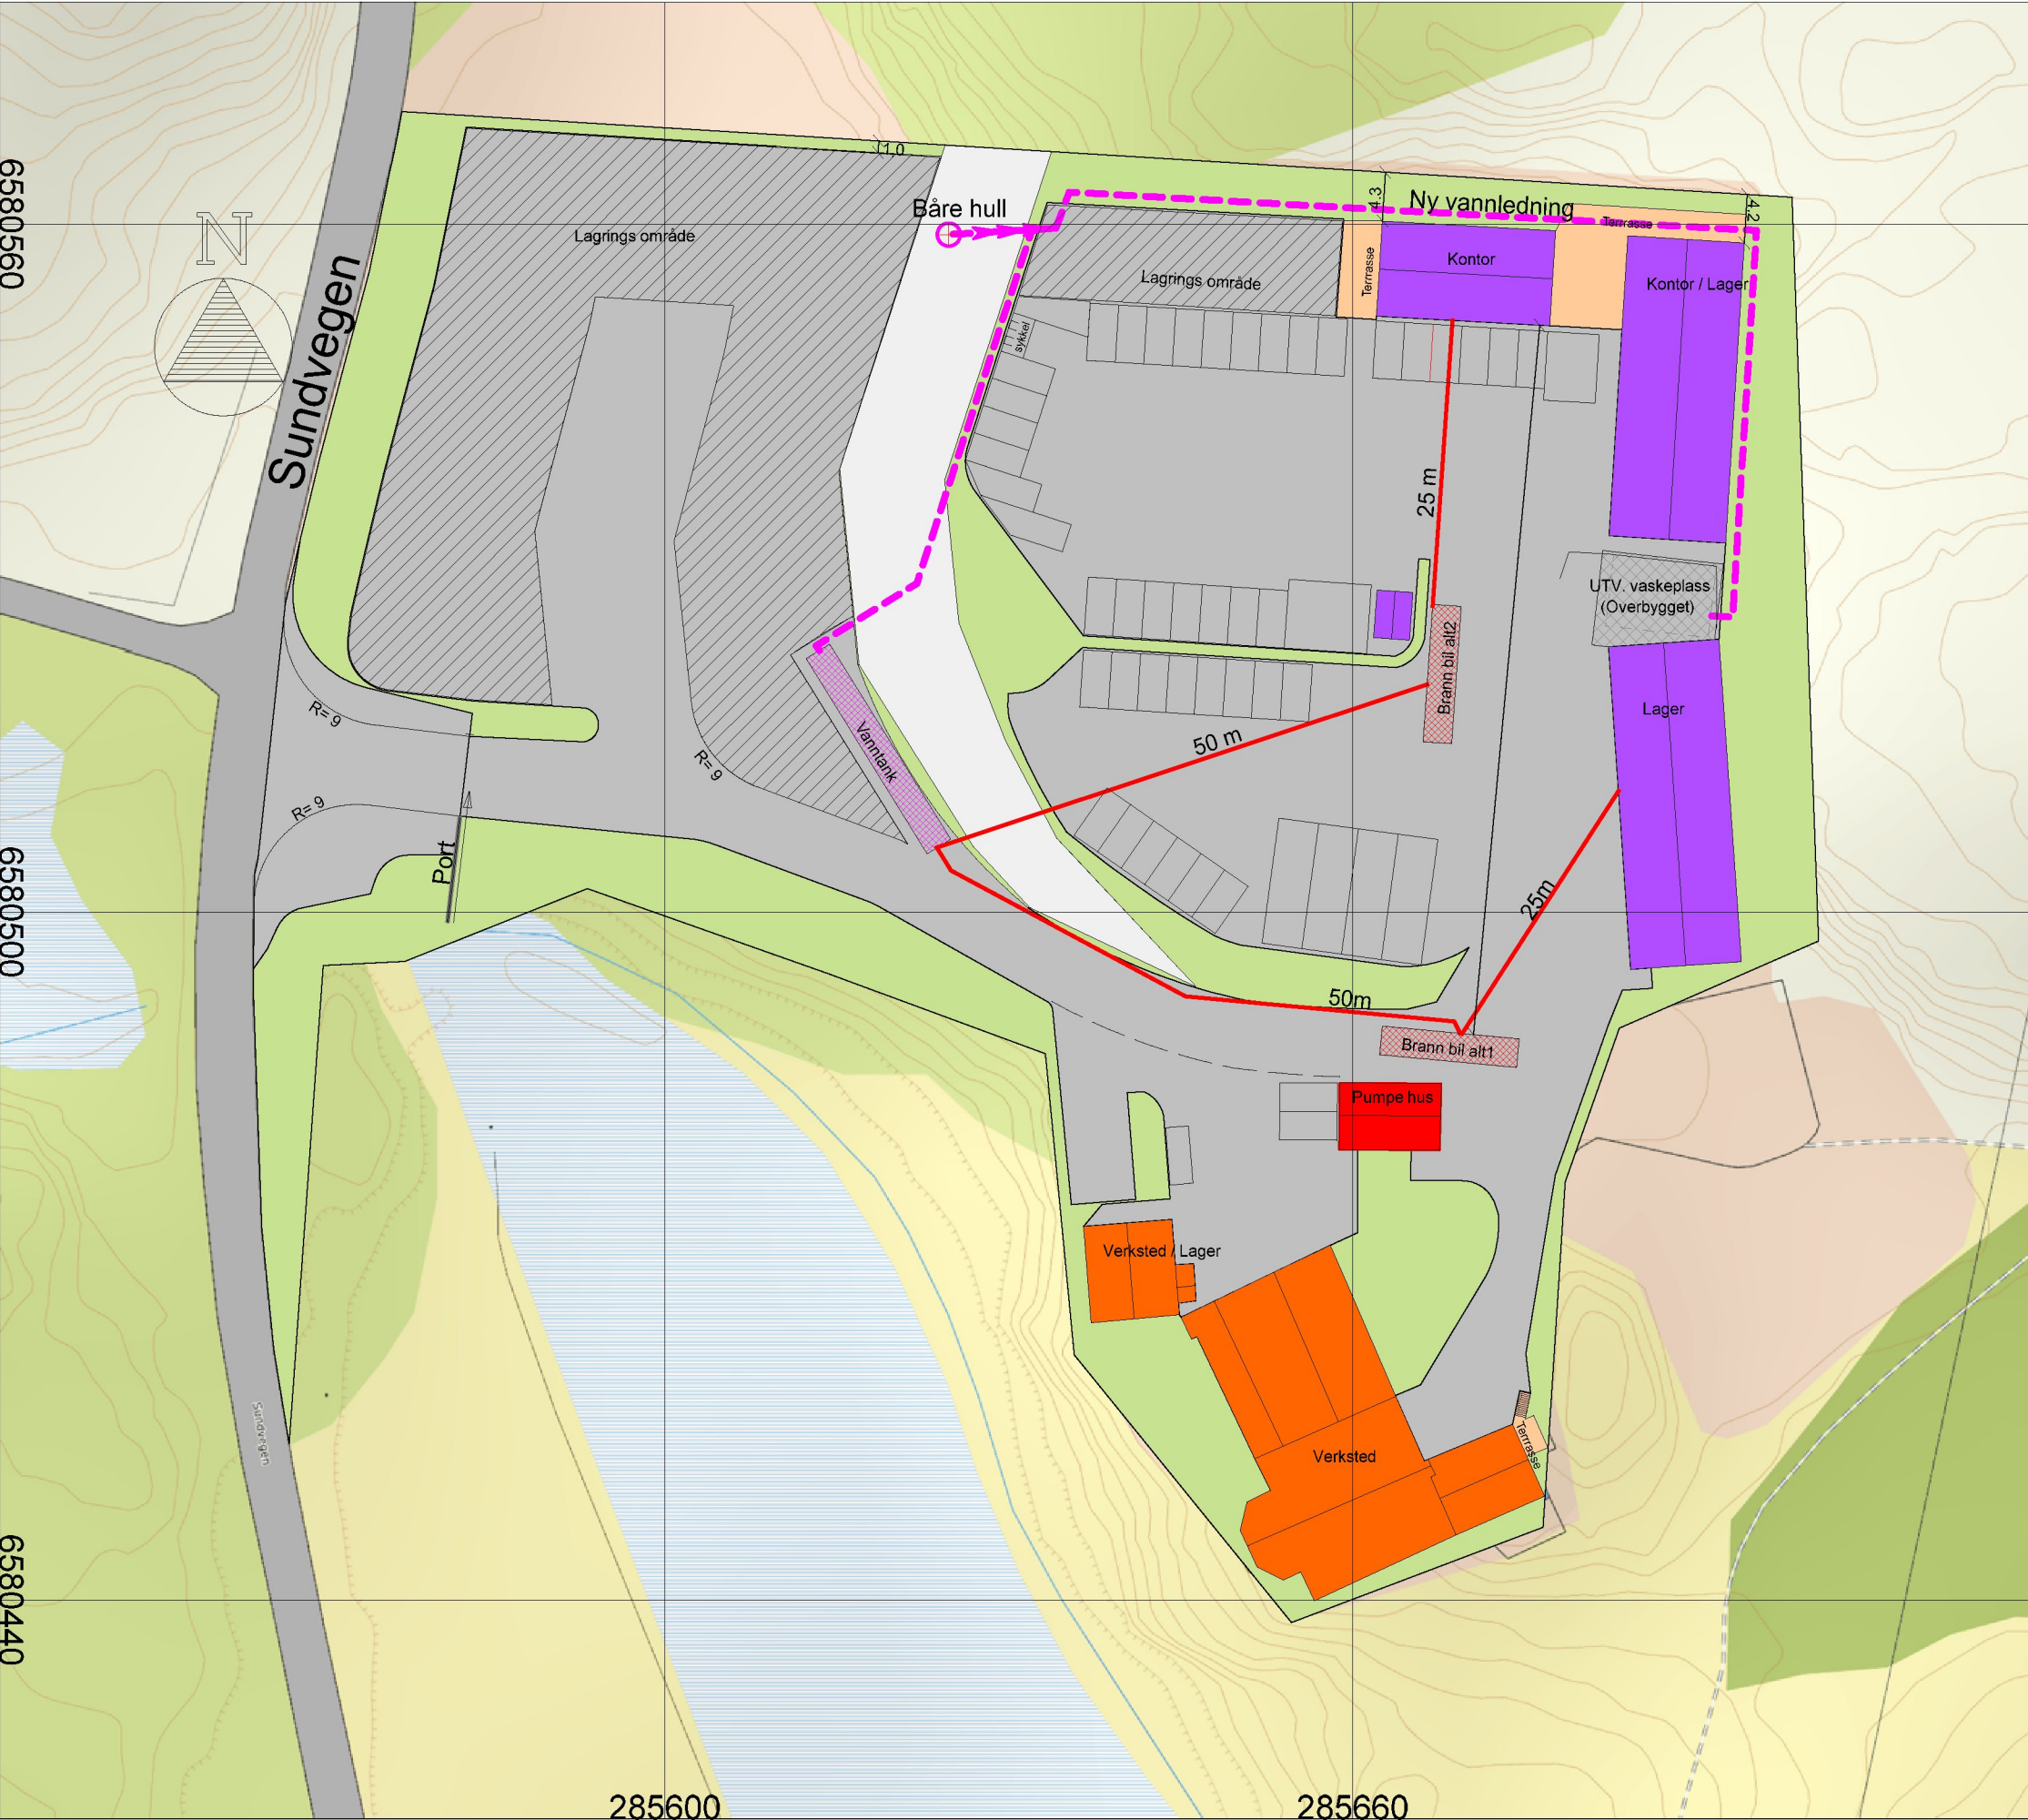

Tegnforklaring

Bebyggelse og anlegg (PBL § 12-5, nr. 1)

- Nye bygg
- Godkjente bygg
- Grind
- Kommunal pumpehus
- Asfalt
- Sikrett fjell
- Grønt
- Terrasse
- Brann bil
- Vanntank

Linjesymbol

- Brannslange
- Vanntank
- Ny Vannledning

Måleståkk; 1:600

RH Oppmåling

Dato	13.09.2021	Konstr./egnet	RH	Godkjent	Målestokk
EUREF89 - SONE 32				NN 2000 høyder	1:600
Skisse for brann løsning					Erstatning for:
Ytraland Industriområde					
Plan 3042 - 74/77 mfl.					Erstatet av:
911					
Henvisning:			Beregning:		