



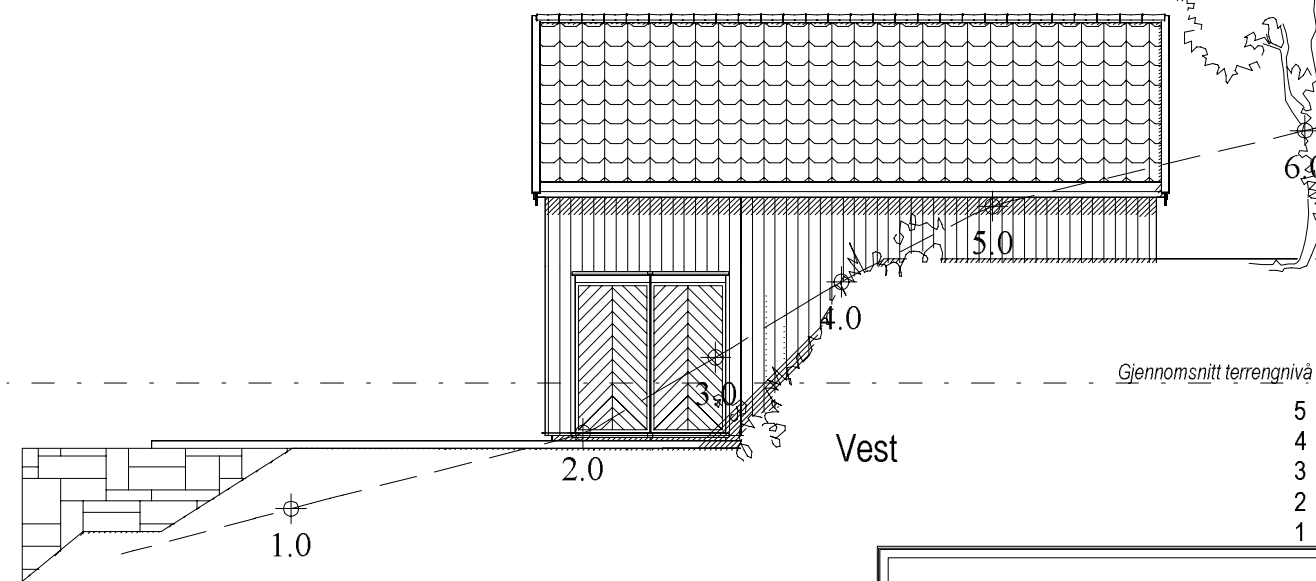

5	02.11.2021	Inga	Tilbygg til naust.
4	11.04.2018	Olav	Rev. størrelse på brygge, høydebeliggenhet og vindu i gavl
3	12.02.2018	Olav	Gjennomsnitt terrenghivå
2	12.01.2018	Inga	
1	21.09.2017	Inga	

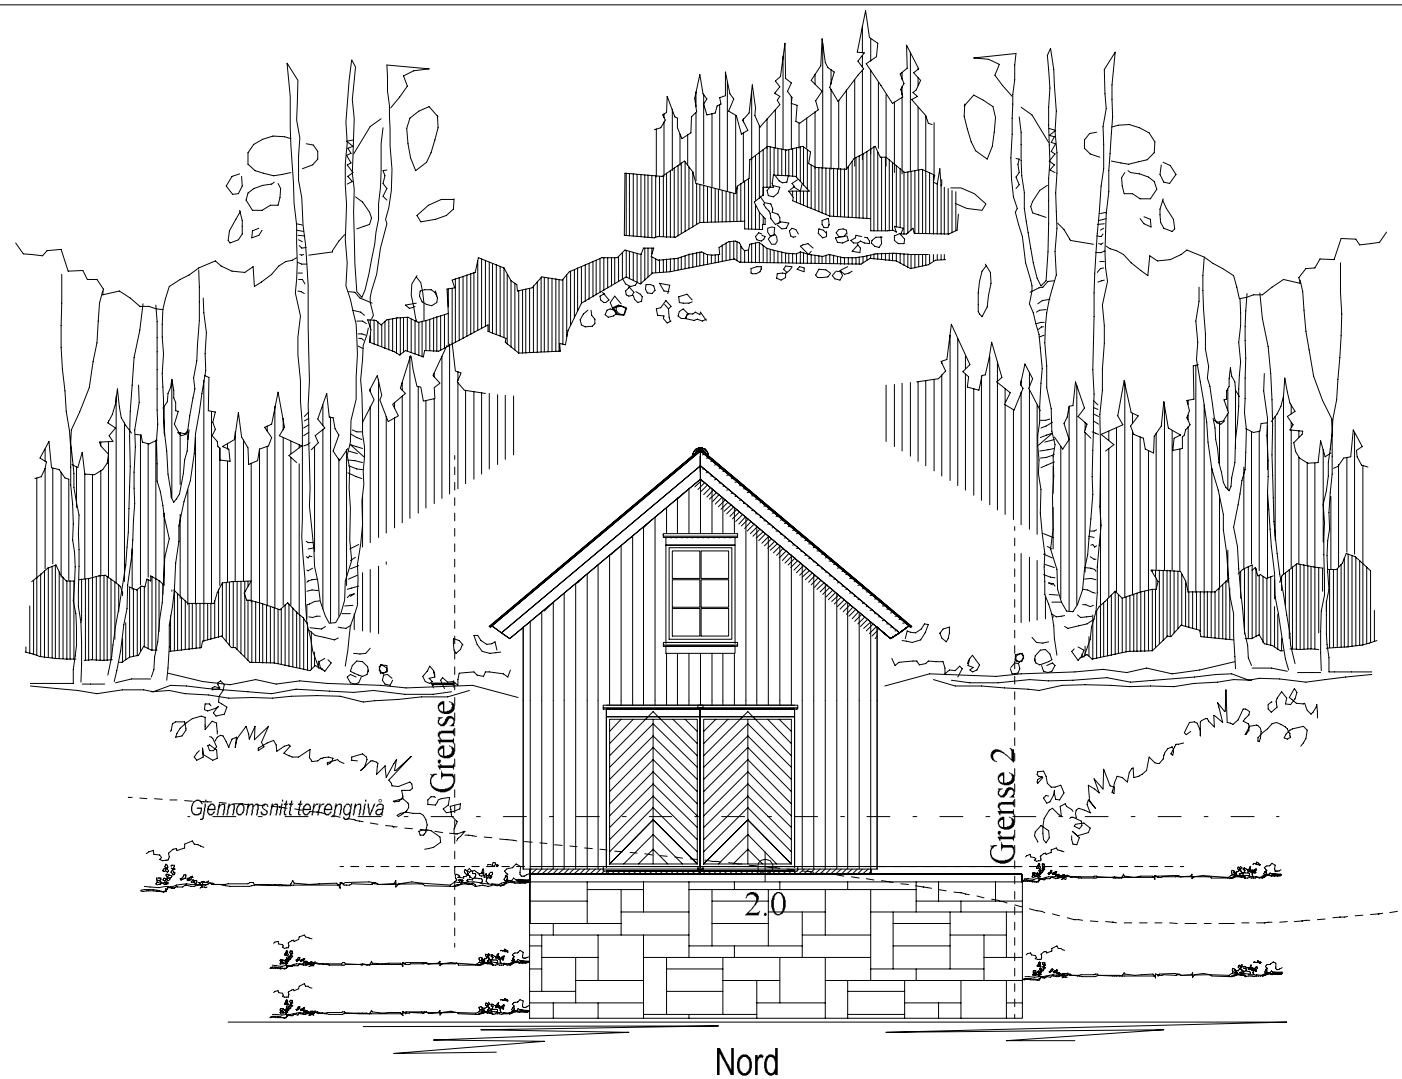

Tiltakshaver: **Eskild Kvala**
 Byggeplass: **Vestre Karmøyveg**
 Kommune: **Karmøy**
 Gnr: **70** Bnr: **64** Mål: **1 : 100**
 Fasader



Dato: **12.09.2017**
 Tegn: **Inga**
 Prosjekt: **7209-17**
 Tegn.nr: **503**

© Tegningen er beskyttet i.h.t. lov om opphavsrett.